



RECYCLE




RECYCLE



RECYCLE


FORMAS DA SUPERESTRUTURA-VISTA INFERIOR

ESCALA 1:75

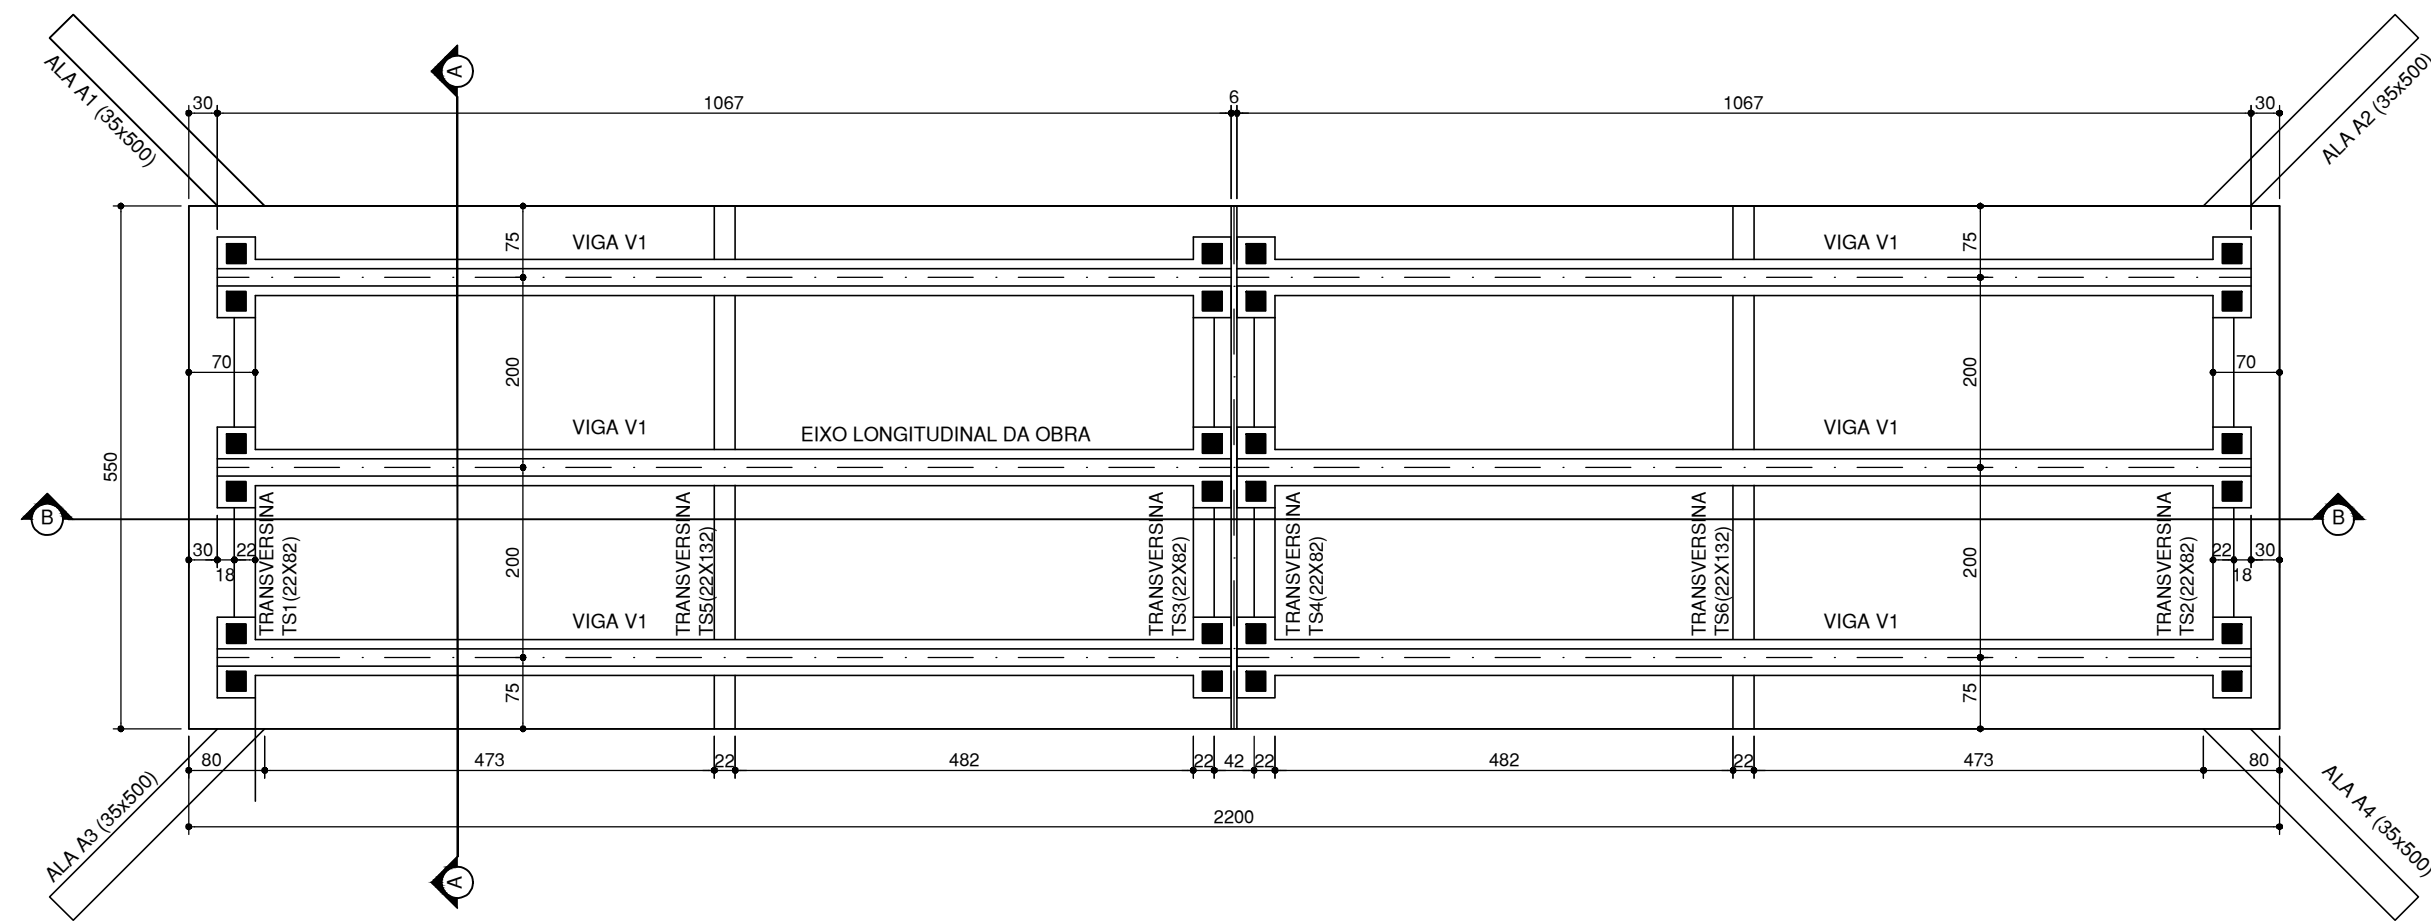

FORMAS DA SUPERESTRUTURA-VISTA SUPERIOR

ESCALA 1:75

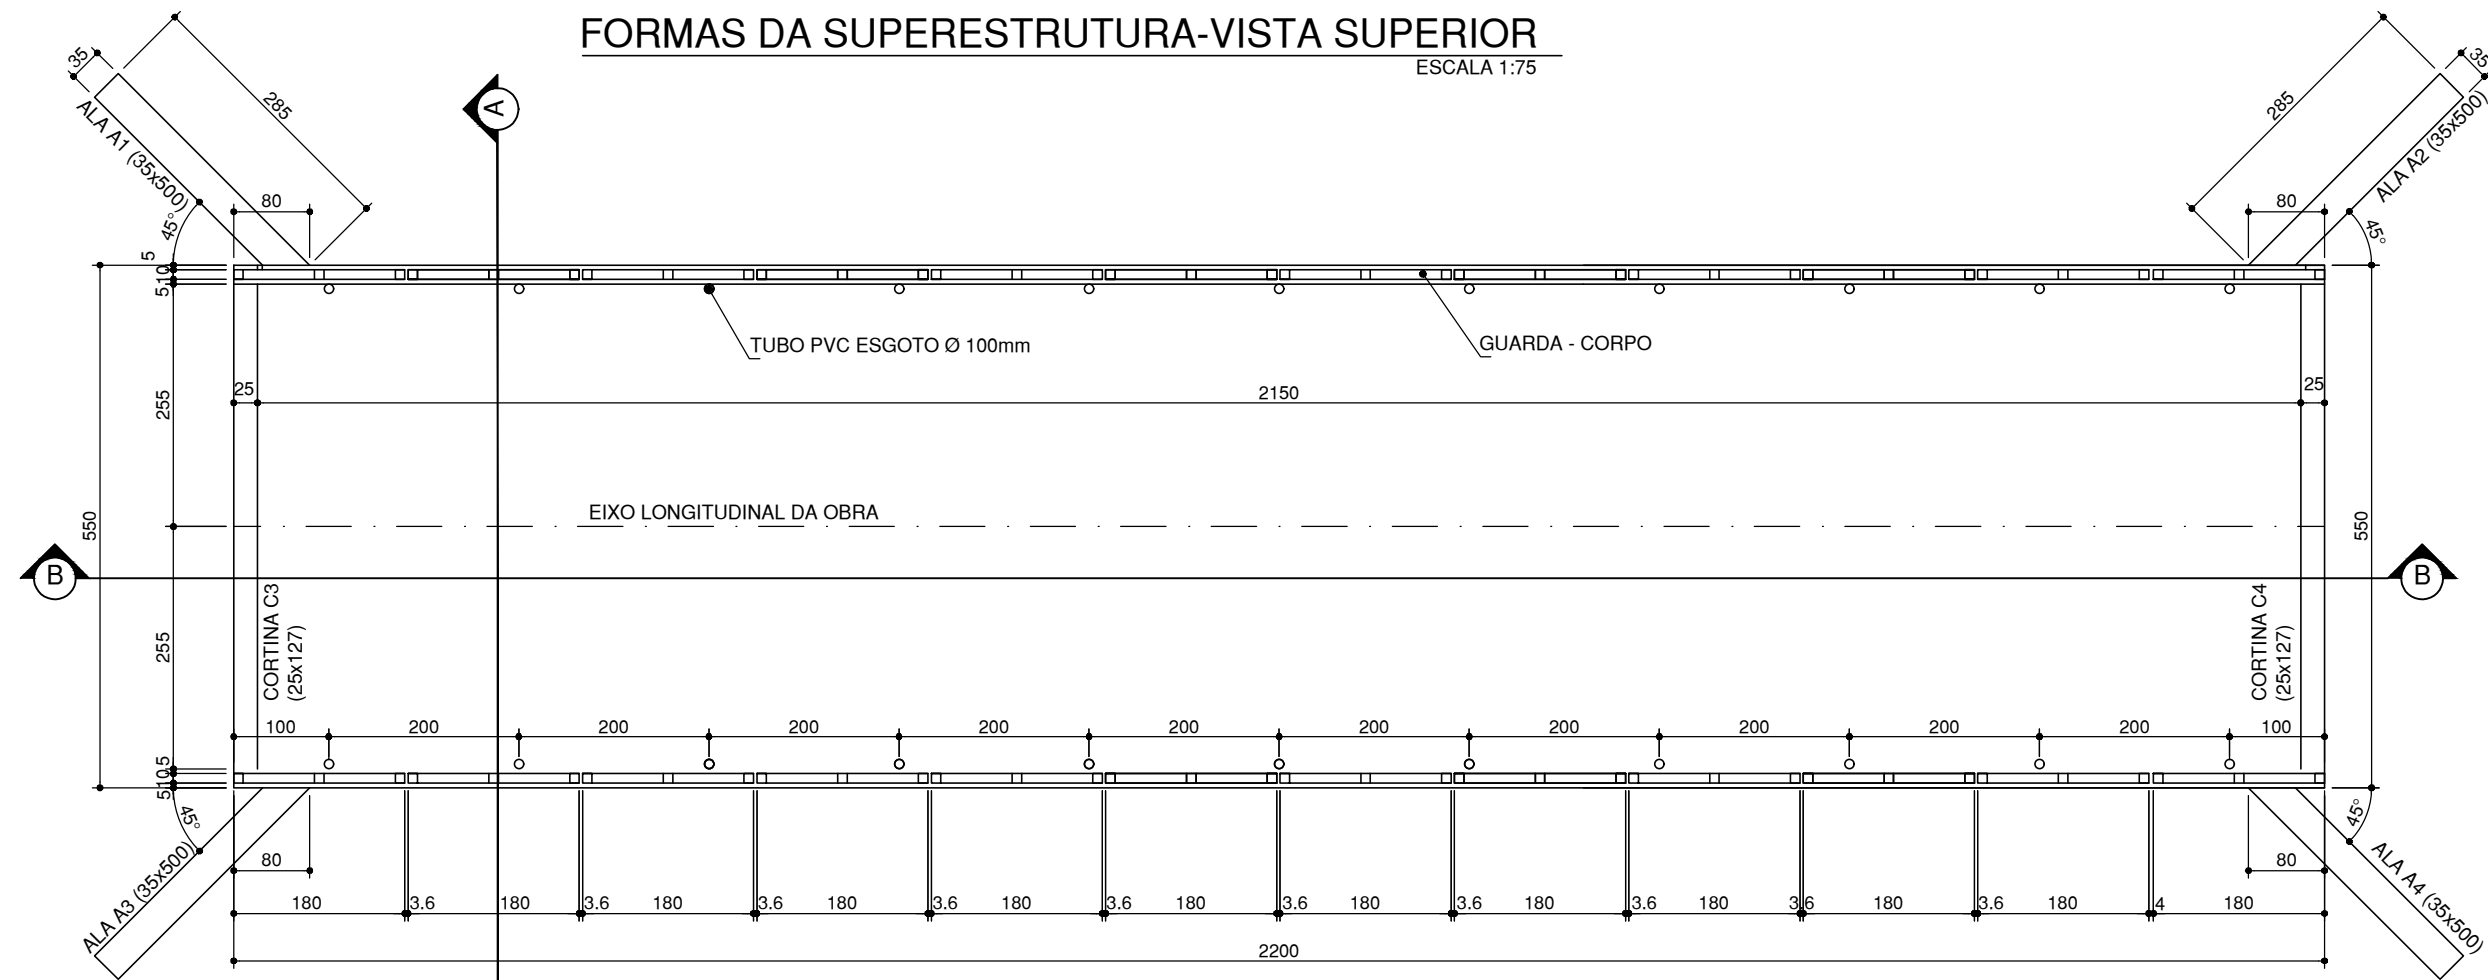

NOTAS:

- ESTE DESENHO CONTÉM INFORMAÇÕES ESPECÍFICAS À FINALIDADE QUE SE PROPÕE E NÃO DEVE SER UTILIZADO PARA OUTROS FINS SEM CONSULTAR O RESP. TÉCNICO.
- NEOPRENE:
20x20x5,3cm - "Shore" A-60, SEGUINDO AS EXIGÊNCIAS DA NBR-9783.
- O CONCRETO DEVERÁ TER UM FATOR ÁGUA/CEMENTO $\leq 0,54$ l/kg
- A DESFORMA DEVERÁ SER REALIZADA NO MÍNIMO 16 DIAS APÓS A CONCRETAGEM
- O CONCRETO DEVERÁ SER USINADO PARA GARANTIR A QUALIDADE DO PRODUTO. A
- PARA GARANTIR A PROTEÇÃO DA ARMADURA ADOTAR COBRIMENTO ESPECIFICADO NO PROJETO.
- PONTE CLASSE 45T
- PREVER PINGADEIRAS CONFORME MANUAL DE PROJETOS DE OAE MT/DNER/IPR 1996
- NOS SERVIÇOS DE ATERRO DA CABECEIRA, ATERRAR OS DOIS LADOS SIMULTANEAMENTE.
- UTILIZAR PEDRAS DE RIO PARA PROTEÇÃO DO TALUDE.
- VERIFICAR TODAS AS MEDIDAS NA OBRA
- CONSULTAR OS AUTORES EM CASO DE DUVIDAS
- FORMAS DE MADEIRA OU AÇO
- CONCRETO ADOTADO: VIGAS E PILARES 40,0 MPa. DEMAIS: 30MPa, SLUMP 10 +/- 2, PEDRA 0 E 1
- TIPO DE AMBIENTE: URBANO
- AGRESSIVIDADE: MODERADA
- RISCO DE DETERIORAÇÃO: PEQUENO
- CLASSE DE AGRESSIVIDADE: II

00	20.06.2024	EMISSION INICIAL	CLOVIS		
REVISÃO:	DATA:	DESCRIÇÃO DA REVISÃO:	DESENHO:	VERIFICADO:	APROVADO:

PROJETO: PONTE SEDE SOBRE O RIO AMANDAÚ local LINHA BOA VISTA, MUNICÍPIO DE CÂNDIDO DE GODÓI TÍTULO: FORMAS DA SUPERESTRUTURA	DISCIPLINA DO PROJETO ESTRUTURA EM CONCRETO ARMADO PROPRIETÁRIO PREFEITURA MUNICIPAL DE CÂNDIDO DE GODÓI RESPONSÁVEL TÉCNICO Clovis Dobner - CREA/SC 008.463-3 AUTOR DO PROJETO: Leonardo Priess Perini - CREA-SC 122.258-9 NÚMERO DO DOCUMENTO 53-24 FORMATO: ESCALA: INDICADA DATA: 20.06.2024 STAHLSEG - ENGENHARIA ESTRUTURAL CONTATO@STAHLSEG.COM.BR WWW.STAHLSEG.COM.BR (47) 9.9883.9883 - (47) 9.9158.0105 CNPJ: 30.943.177/0001-92
 PREFEITURA MUNICIPAL DE CÂNDIDO DE GODÓI SECRETARIA MUNICIPAL DE PLANEJAMENTO	 STAHLSEG - ENGENHARIA ESTRUTURAL CONTATO@STAHLSEG.COM.BR WWW.STAHLSEG.COM.BR (47) 9.9883.9883 - (47) 9.9158.0105 CNPJ: 30.943.177/0001-92

CAR
03/08