PORTAS A SEREM SUBSTITUÍDAS POR PORTAS DE ALUMÍNIO

PISO DO SOLARIUM A SER SUBSTITUÍDO POR PISO CIMENTÍCIO

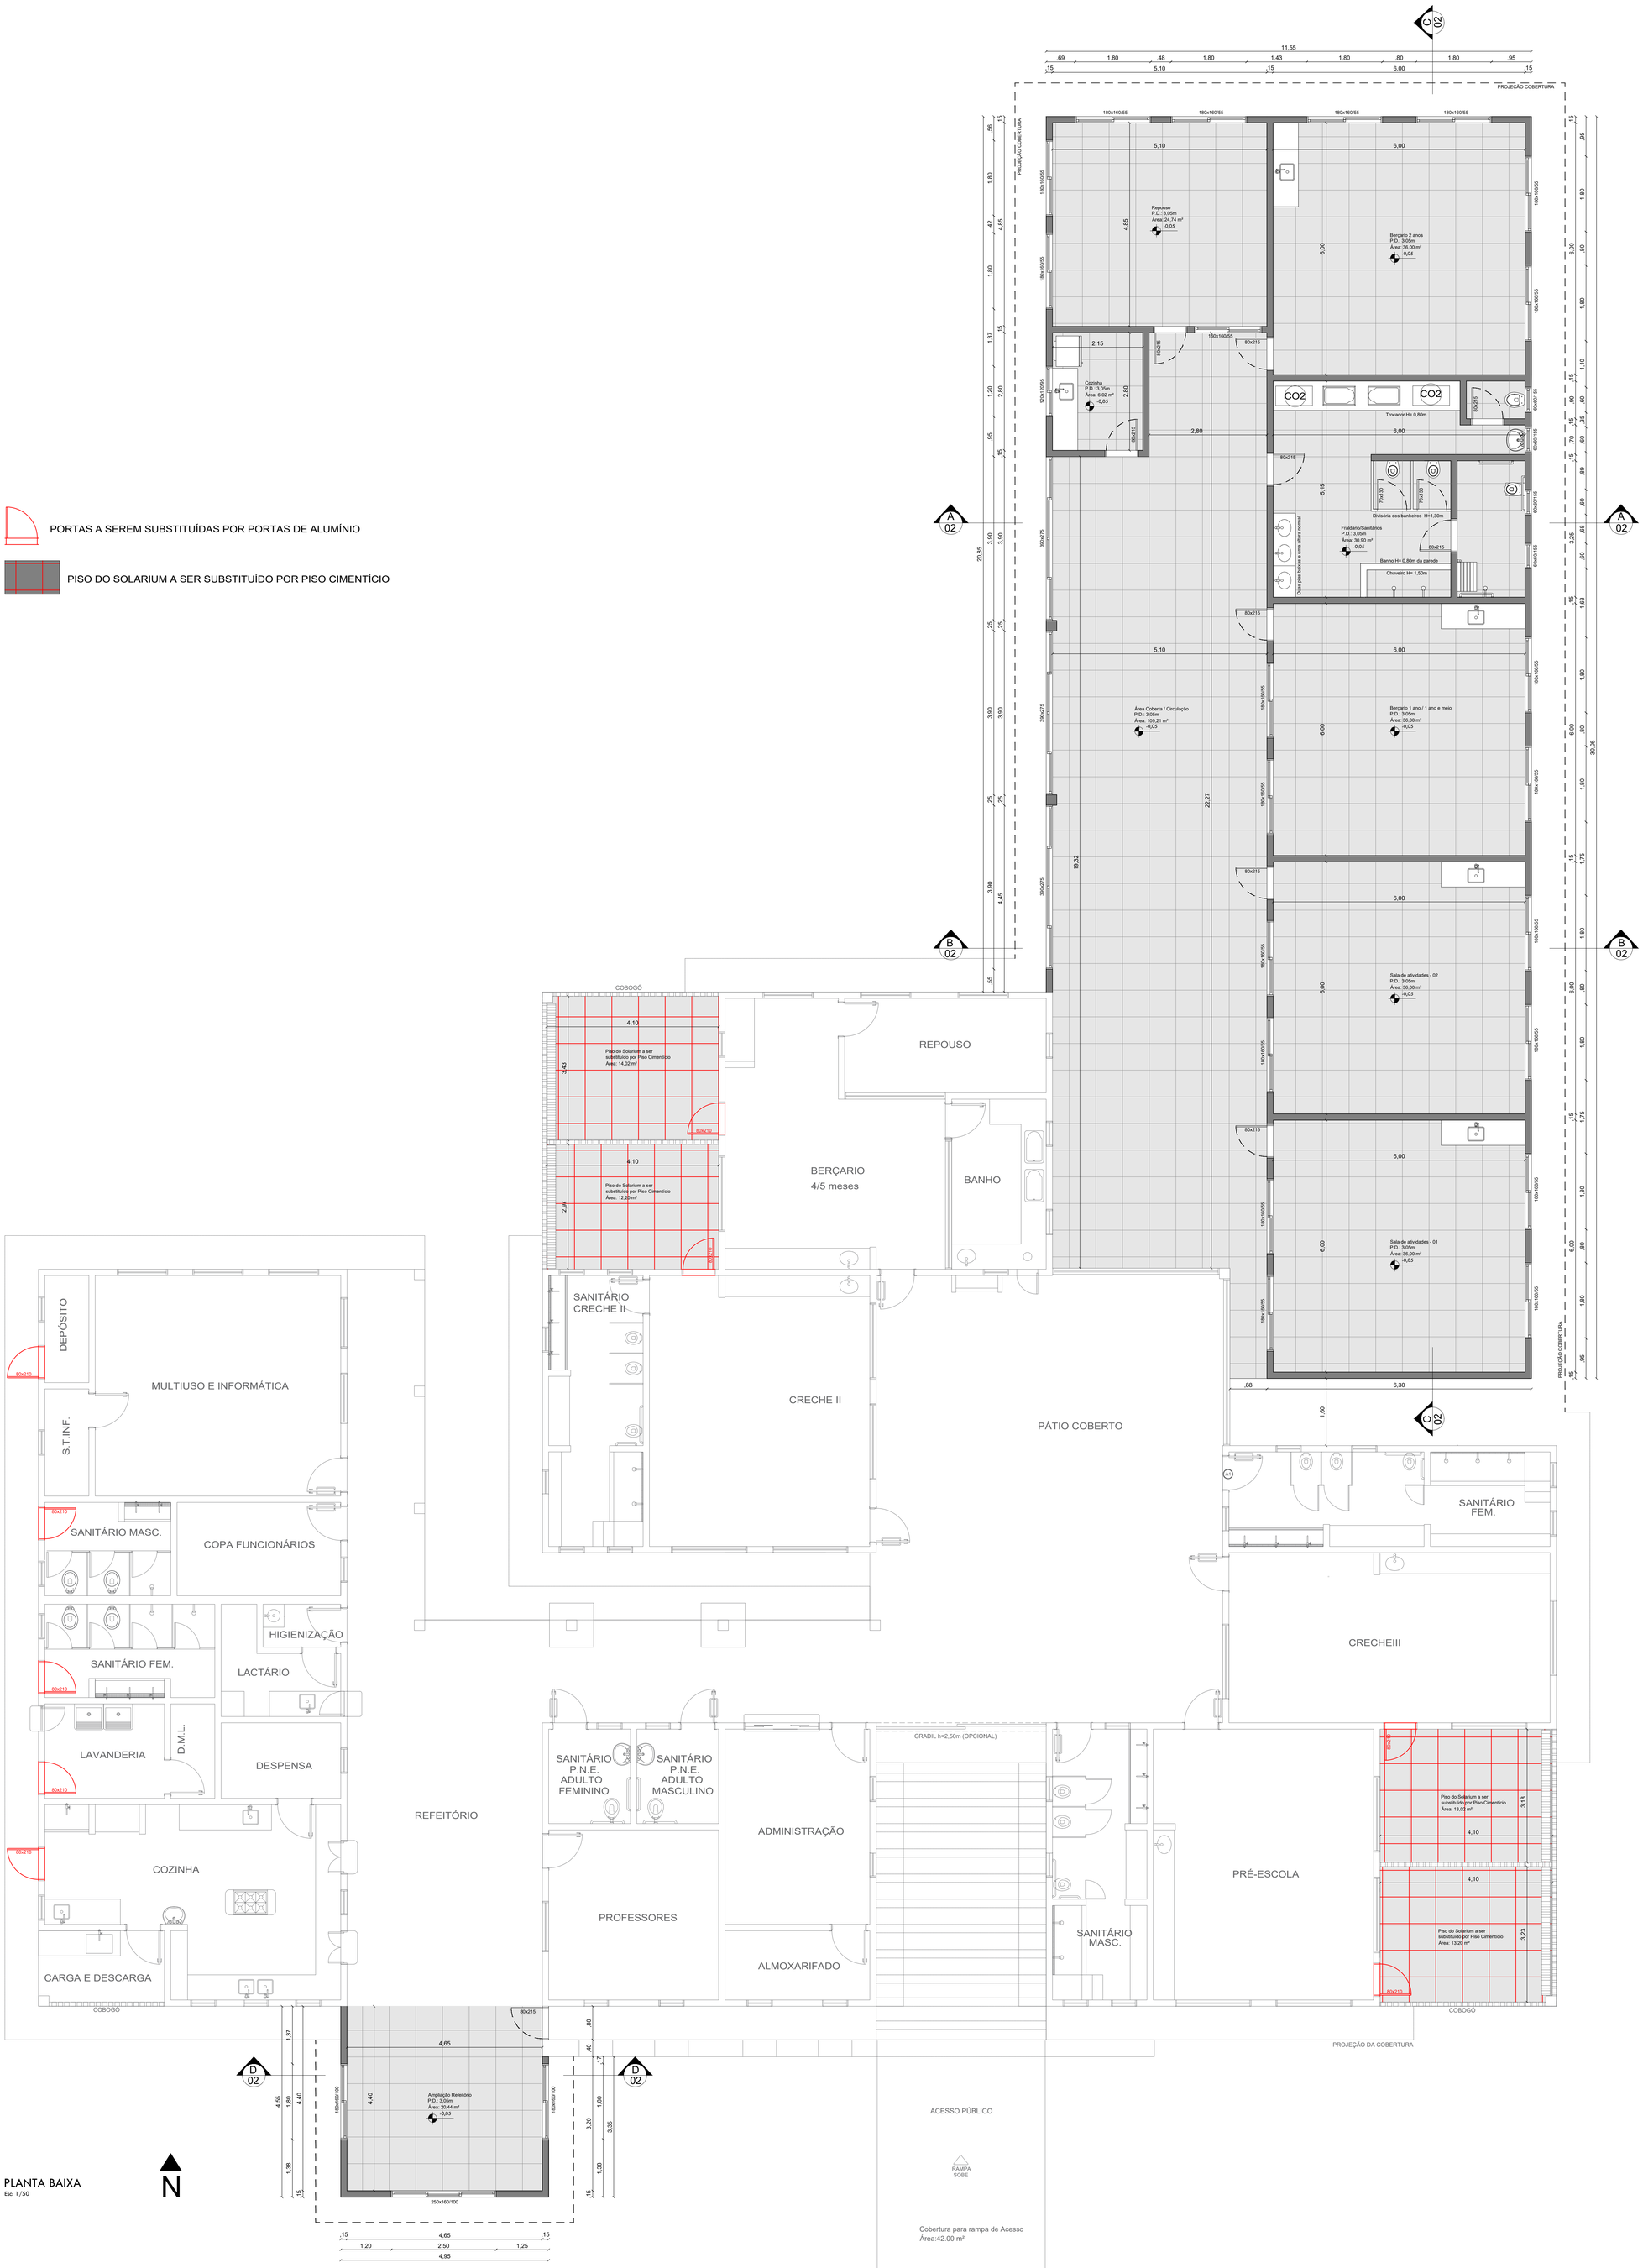

PLANTA BAIXA
Esc: 1/50

N

Documento assinado digitalmente
LUANA GRIEBELER
Data: 08/04/2026 10:57:00-0300
Verifique em https://validar.iti.gov.br

Carlos Justen:76080560020
Assinado de forma digital por Carlos Justen:76080560020
Dados: 2026.04.08 17:03:19 -03'00'

DELL ARCHI architettura

ÁREA: 356,14m²	LOCALIZAÇÃO DA OBRA: RUA SANTA ROSA, Nº 53 BAIRRO CENTRO, CAMPINA DAS MISSÕES/RS
ESCALA: INDICADA	TIPO DE OBRA: PROJETO DE AMPLIAÇÃO INSTITUCIONAL
DATA: DEZ/2022	DESCRIÇÃO: PLANTA BAIXA
OBRA: AMPLIAÇÃO	PROPRIETÁRIO: MUNICÍPIO DE CAMPINA DAS MISSÕES - CNPJ: 87.612.859/0001-30
	RESP. TÉCNICO: ARQ. & URB. LUANA GRIEBELER - CAU A272314-0

PRANCHA 01