




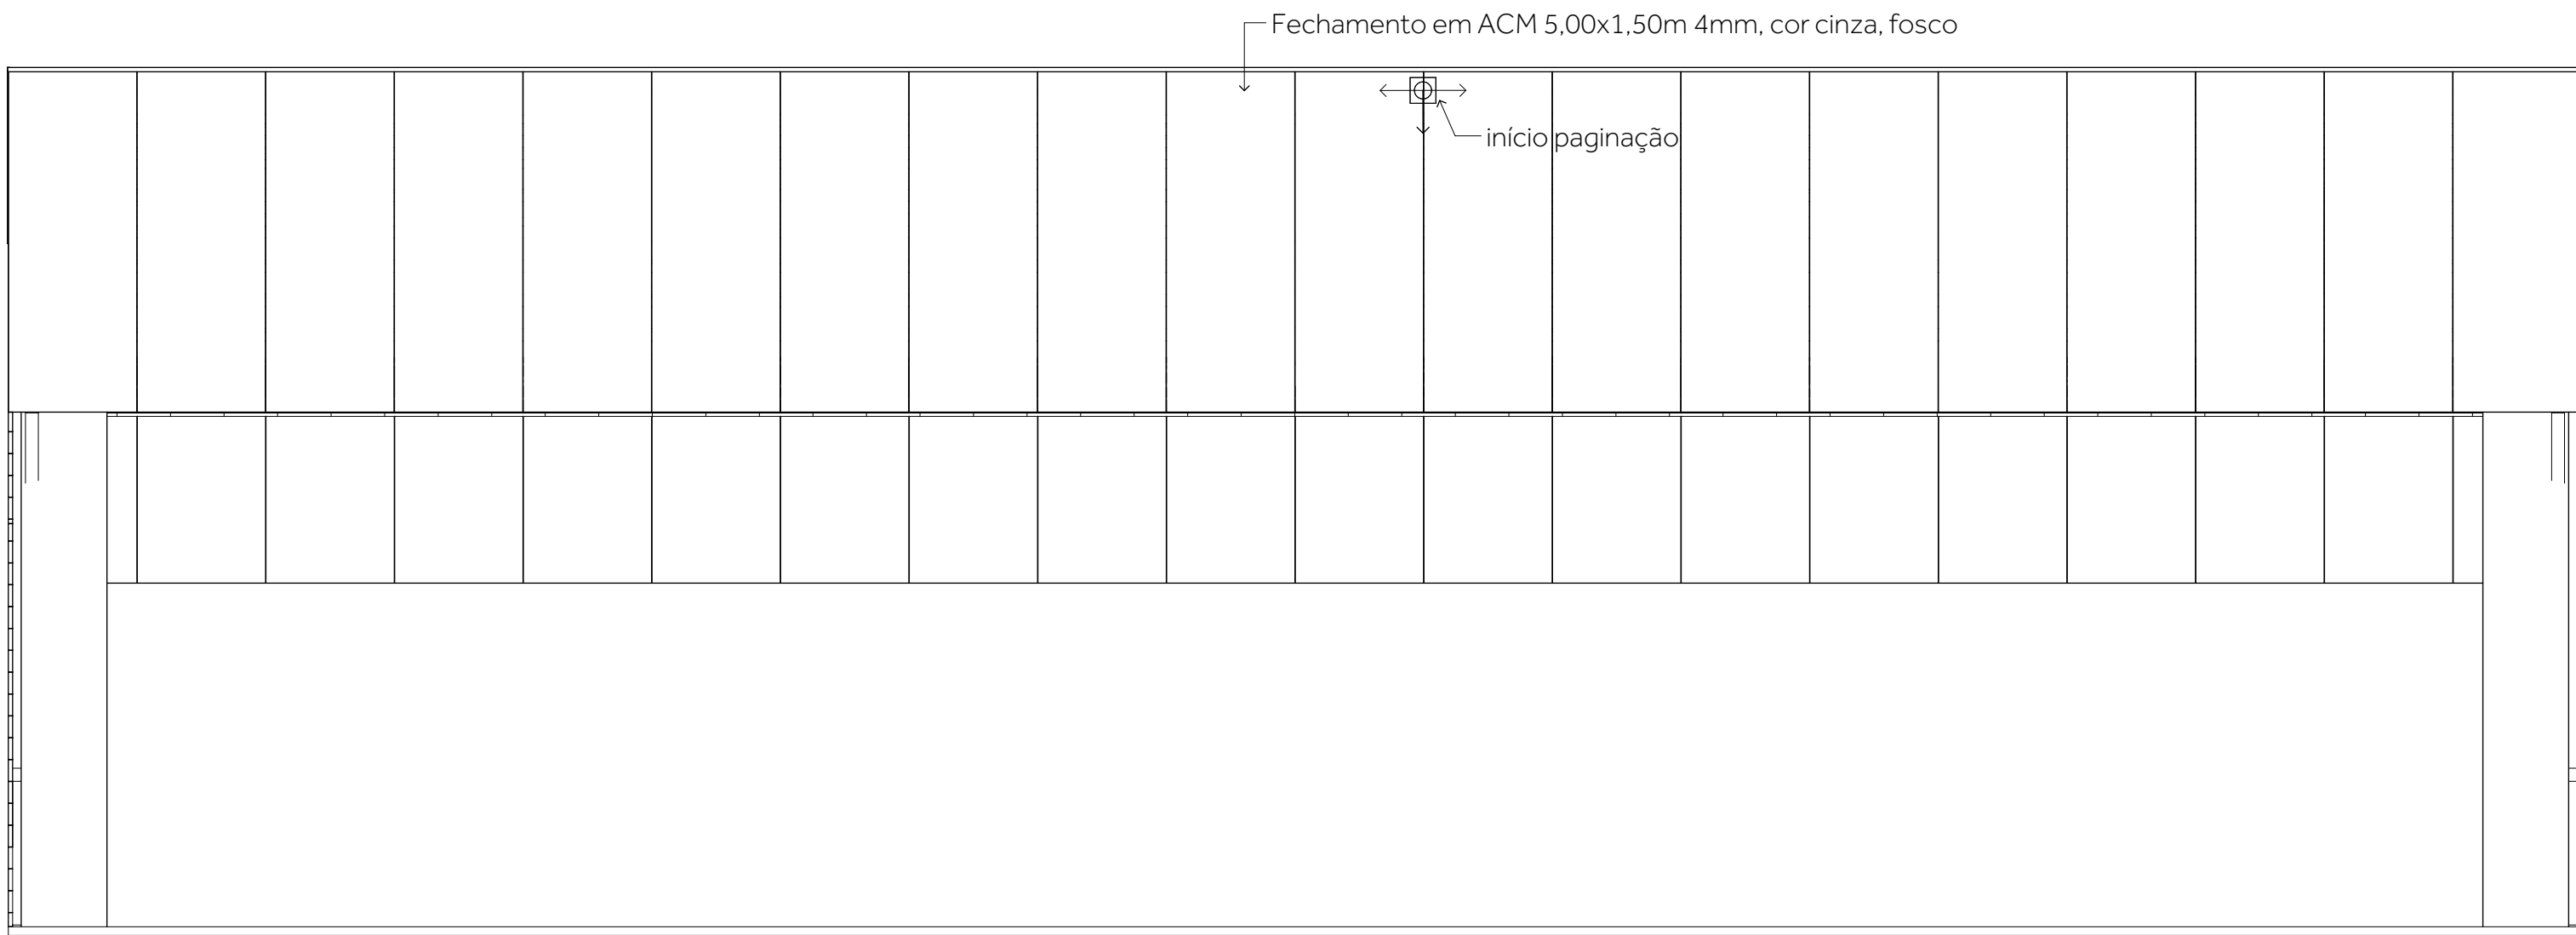

Elevação Oeste  
Escala: 1/75

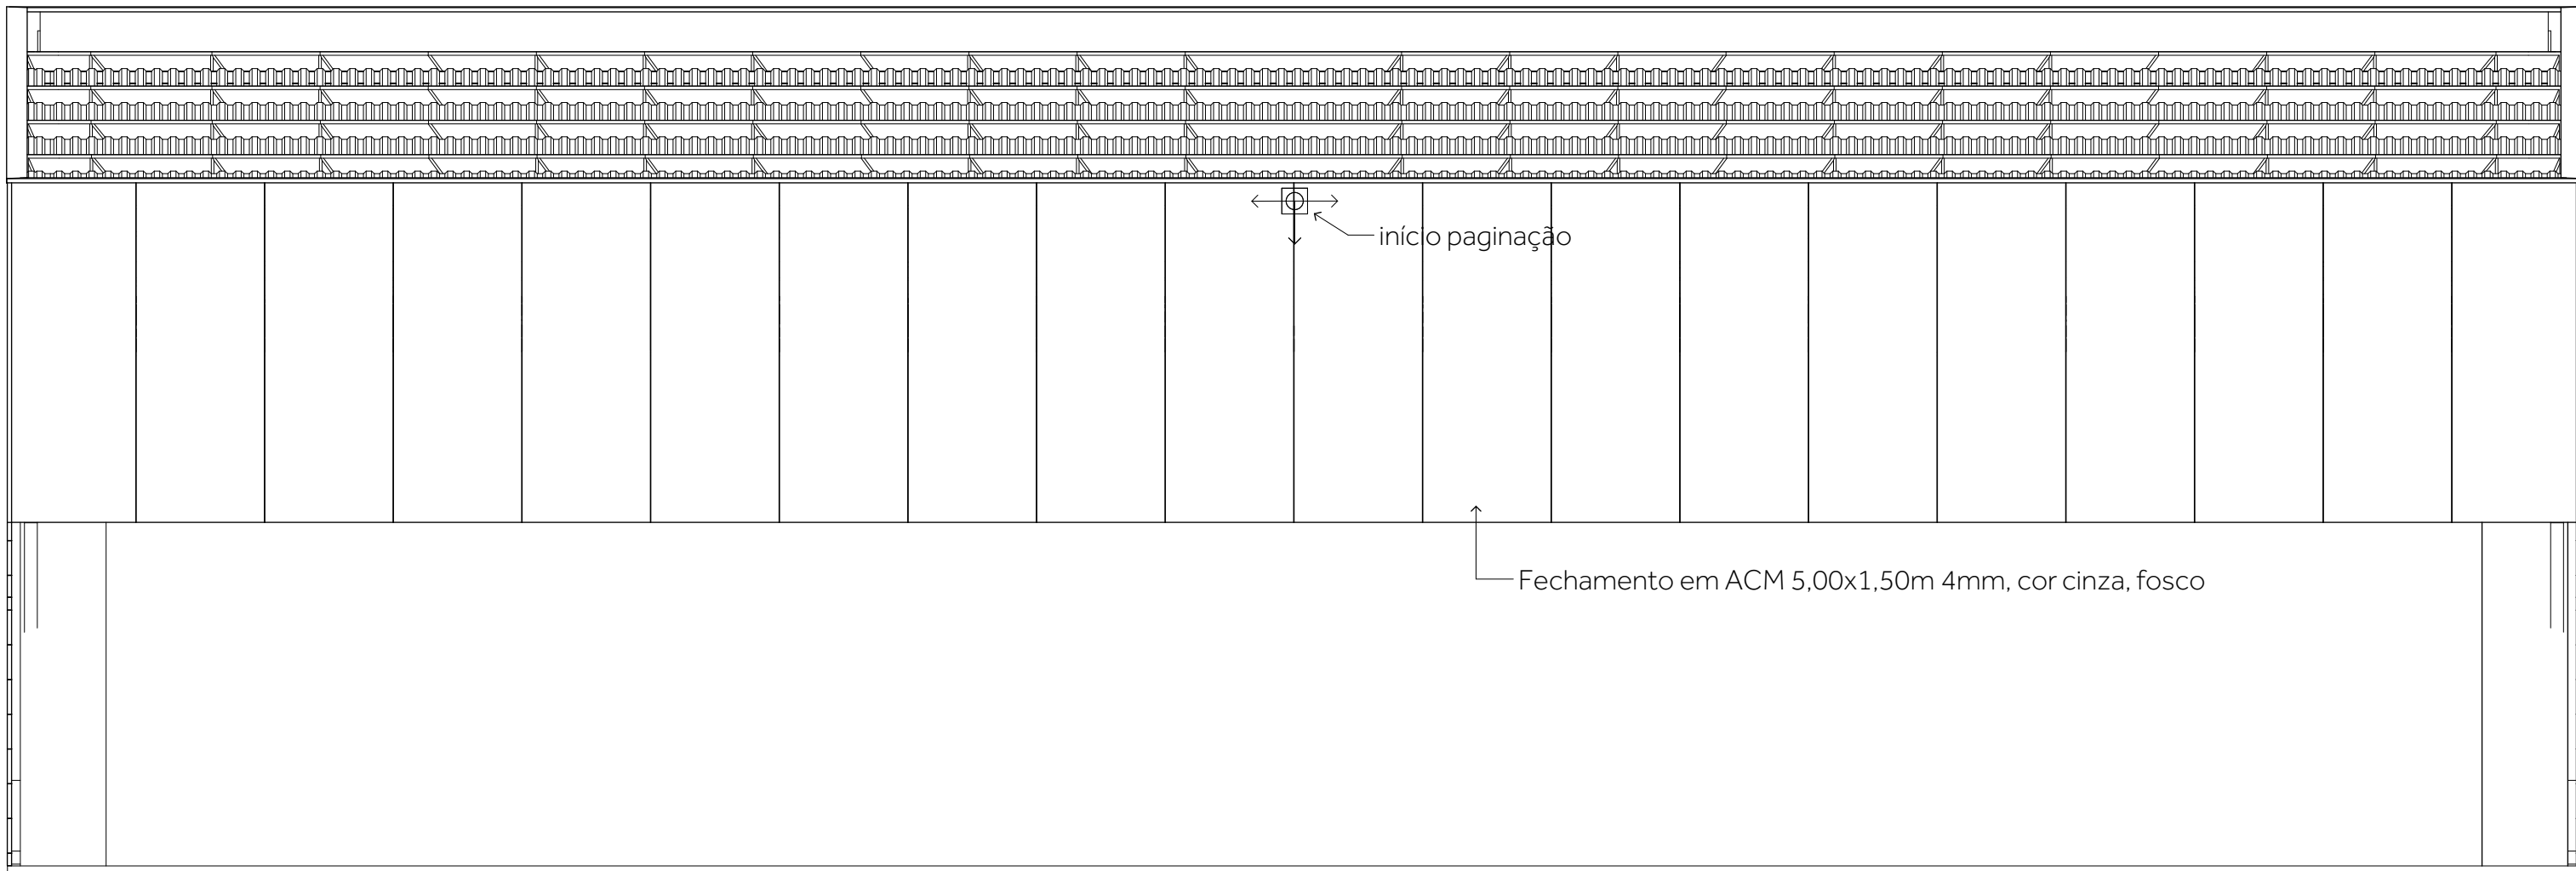


Elevação Leste  
Escala: 1/75

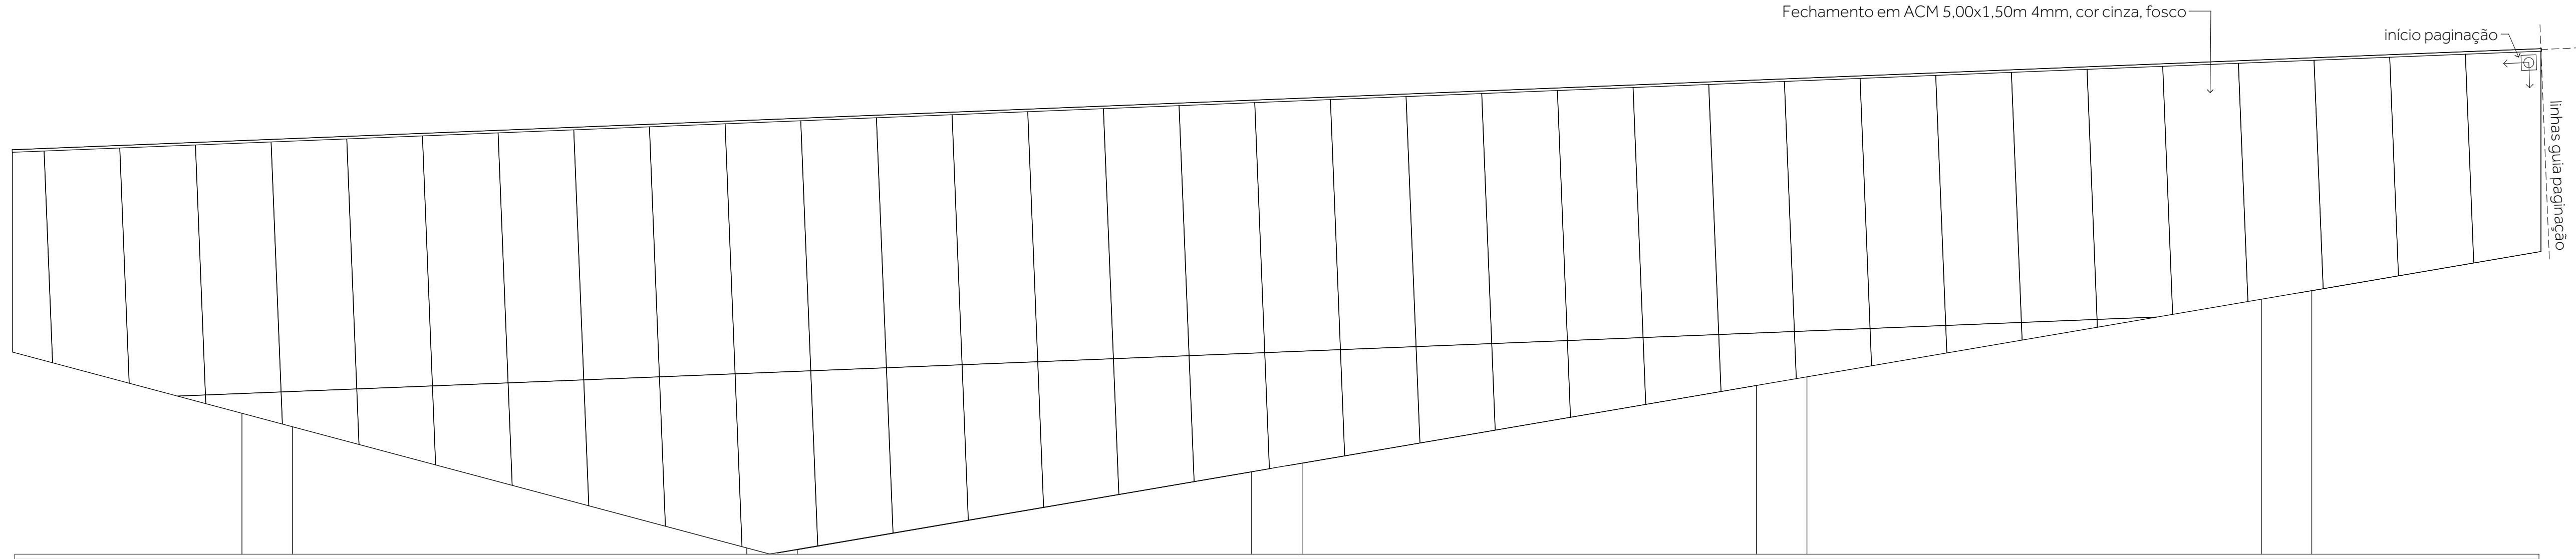

Elevação Norte  
Escala: 1/75



Elevação Sul  
Escala: 1/75

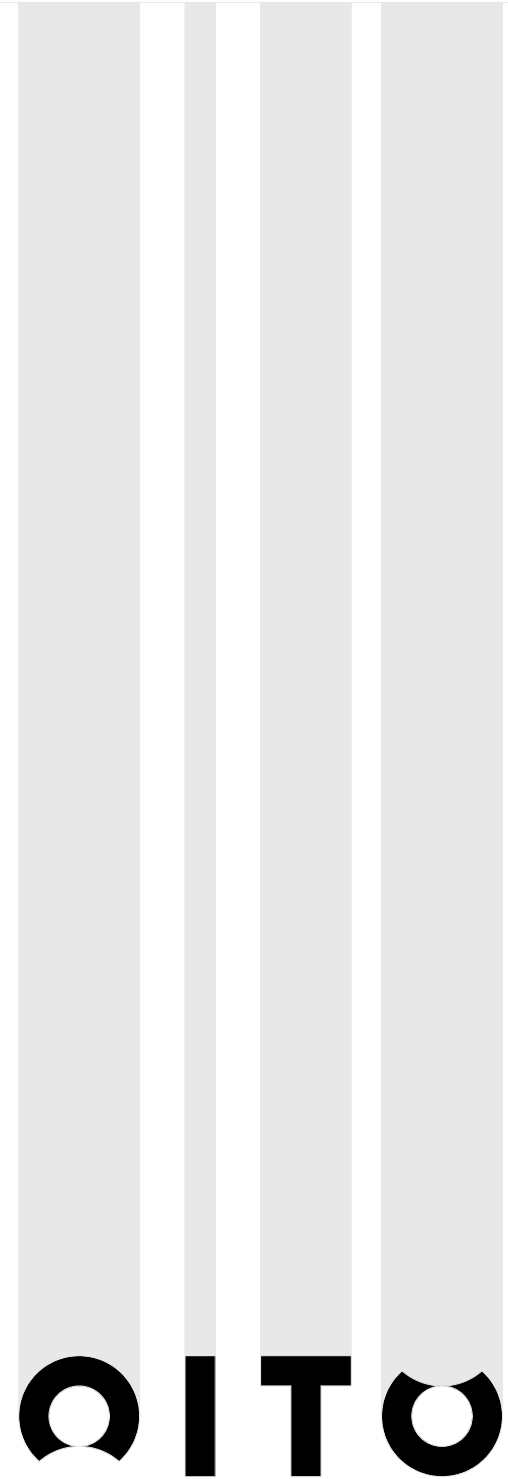

Rua Alfredo Heimerdinger, 103  
Bairro Centro, Santa Rosa/RS  
oitoarquitetasr@gmail.com  
@oito.arquitetura (55) 99618 0888

|                                                      |                           |
|------------------------------------------------------|---------------------------|
| PROJETO:                                             | ÁREA TOTAL:               |
| <b>Cobertura Parque Boa Vista do Buricá</b>          | 1500,00m²                 |
| LOCALIZAÇÃO:                                         | ESCALA:                   |
| <b>Rua do Parque nº300, Boa Vista do Buricá, RS.</b> | Indicada                  |
| DESCRIÇÃO/ASSUNTO:                                   | DATA:                     |
| <b>Arquitetônico - Fachadas</b>                      | Mar/2026                  |
| ASSINATURA PROPRIETÁRIO:                             | ASSINATURA RESP. TÉCNICO: |
|                                                      | DESENHO:                  |
|                                                      | <b>Edson Mogdans</b>      |
|                                                      | PRANCHA:                  |

PREFEITURA DE BOA VISTADO BURICÁ  
CNPJ87.612.867/0001-8 6

ÉDSON AUGUSTO MOGDANS  
Arq. & Urb. CAU A197144-1

**05/05**  
Rev01

direitos autorais reservados - Lei nº. 9610/98