



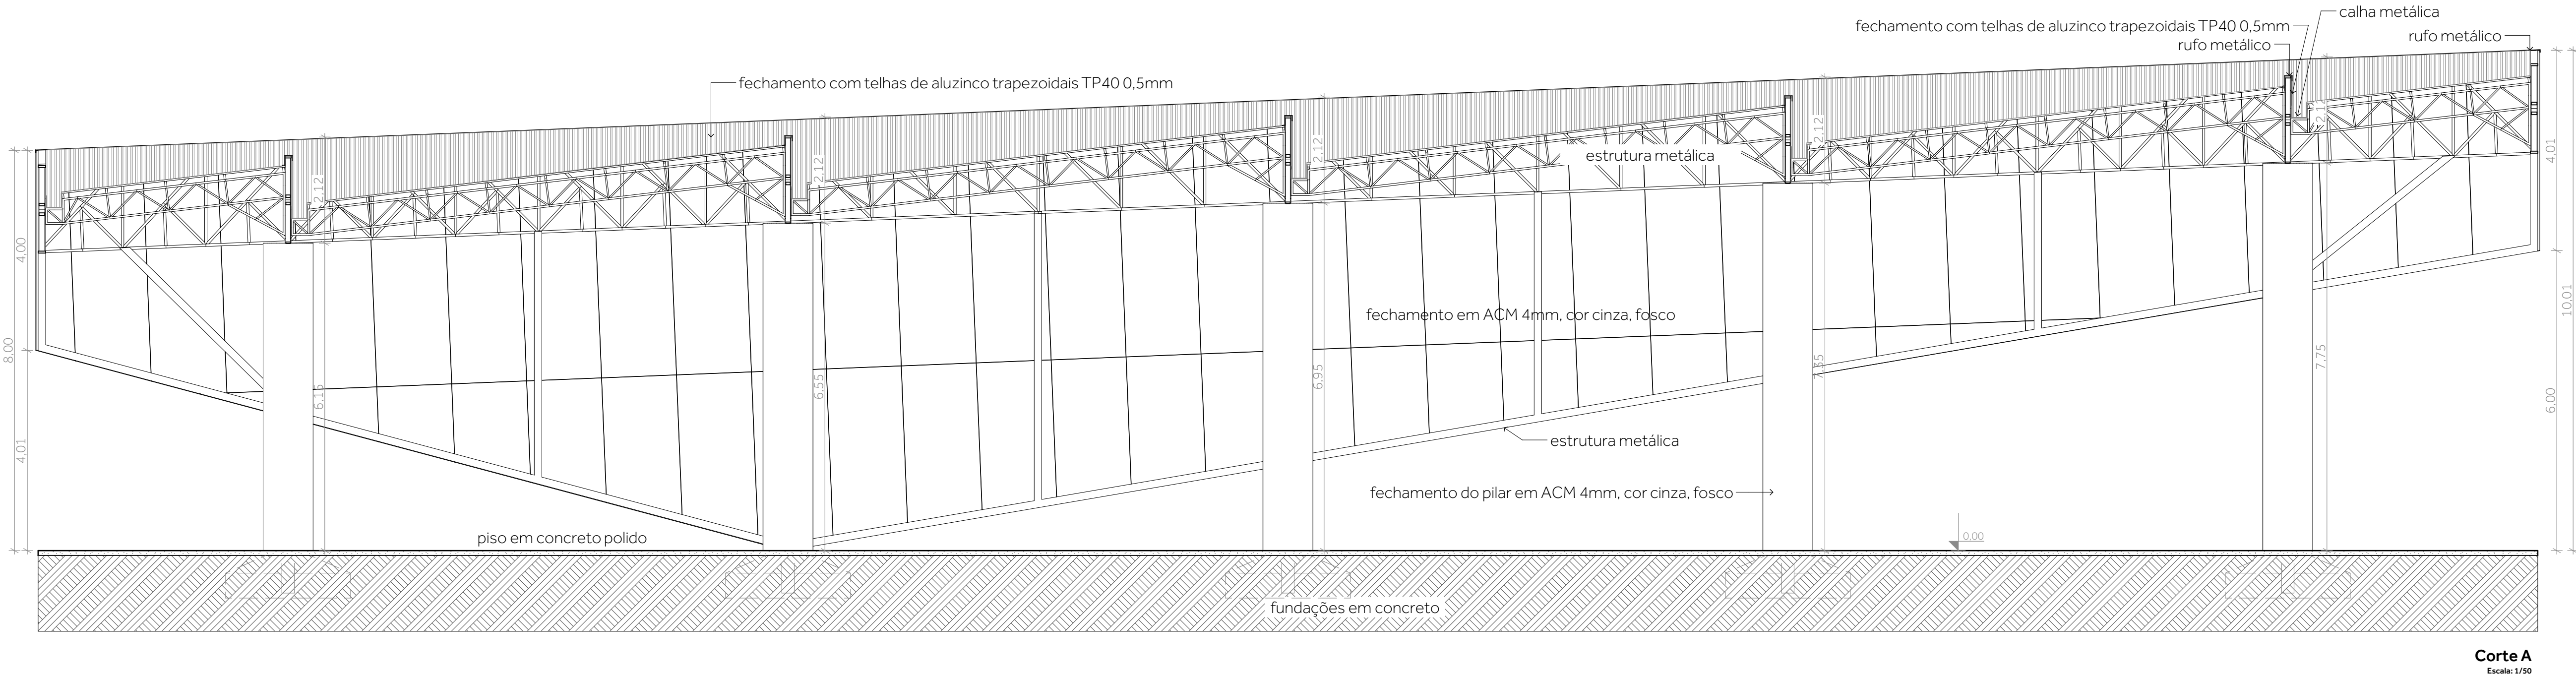

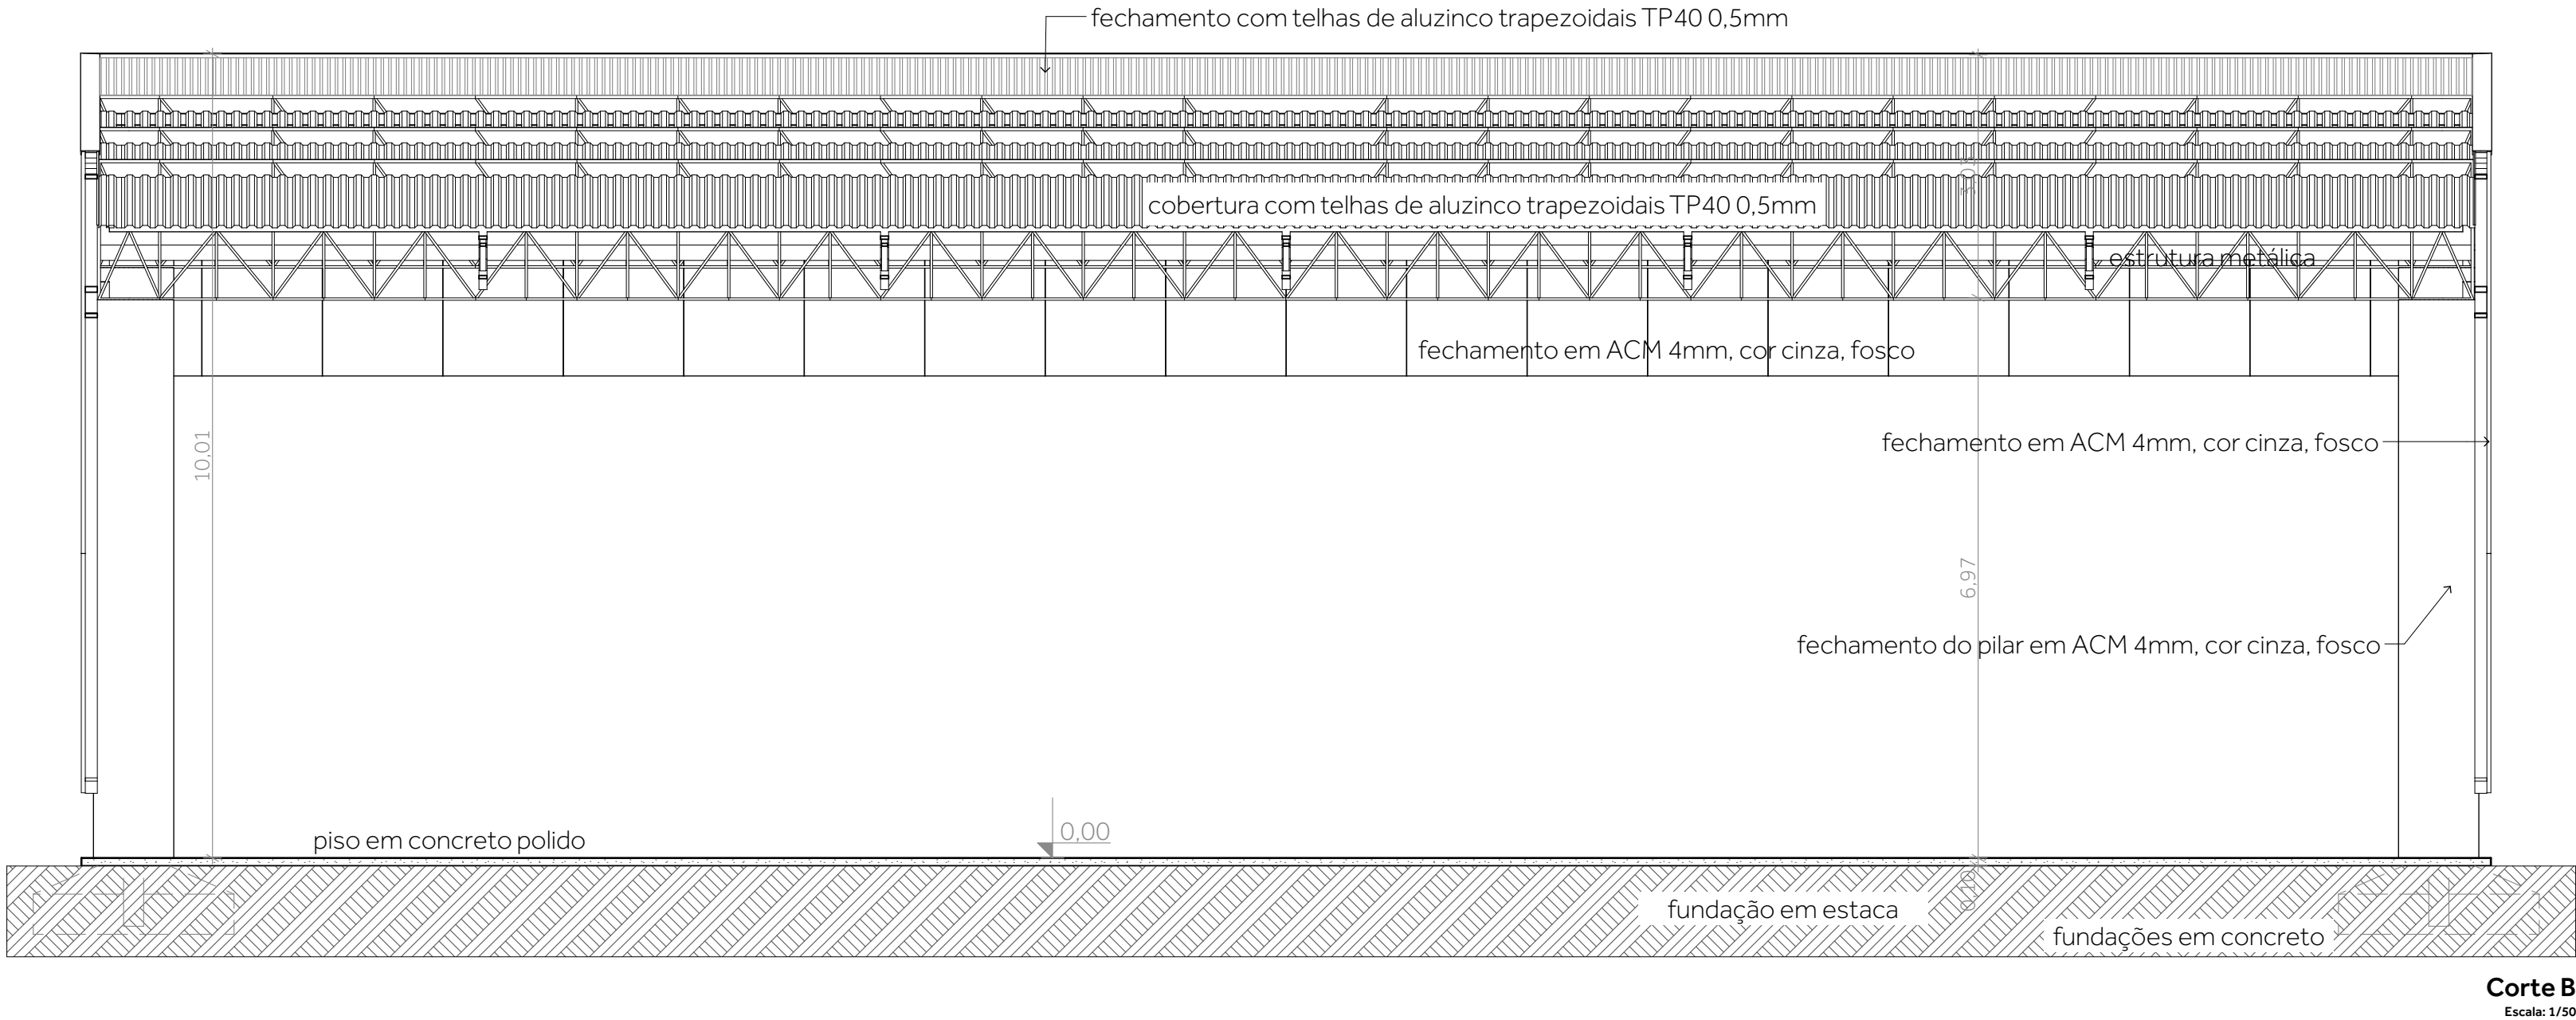

ARQUITETURA
E URBANISMO

Rua Alfredo Heimerdinger, 103
Bairro Centro, Santa Rosa/RS
oitoarquiteturas@gmail.com
@oito.arquitetura (51) 99618 0888

PROJETO:	ÁREA TOTAL:
Cobertura Parque Boa Vista do Buricá	1500,00m²
LOCALIZAÇÃO:	ESCALA:
Rua do Parque nº300, Boa Vista do Buricá, RS.	Indicada
DESCRIÇÃO/ASSUNTO:	DATA:
Arquitetônico - Cortes	Mar/2026
ASSINATURA PROPRIETÁRIO:	ASSINATURA RESP. TÉCNICO:
	Edson Mogdans
	PRANCHA:

PREFEITURA DE BOA VISTADO BURICÁ
CNPJ87.612.867/0001-86

ÉDSON AUGUSTO MOGDANS
Arq. & Urb. CAU A197144-1

04/05
Rev01

direitos autorais reservados - Lei nº. 9610/98