

PREFEITURA MUNICIPAL DE BOA VISTA DO BURICÁ
 Divisão de Serviços Urbanos
 Aprovado sob N°. 5468
 Em 05 de Julho de 2024
 Fábio Rodrigo Lawall
 Responsável Técnico

FABIO RODRIGO LAWALL
 ENGº CIVIL
 CREA SC 141900 5



AV TRÊS PASSOS, 271
 CENTRO
 BOA VISTA DO BURICÁ-RS
 Fone: (55) 3538-1166

**PREFEITURA MUNICIPAL
 BOA VISTA DO BURICÁ**

Secretaria de Planejamento

Obra:
CRAS BEM ME QUER

PROPRIETÁRIO: Prefeitura Municipal de Boa Vista do Buricá

RESP. TÉCNICO: ENG. CIVIL FÁBIO RODRIGO LAWALL / CREA-SC 141900-5

ÁREA:
 199,88m²


ESCALA:
 INDICADA

SITUAÇÃO E LOCALIZAÇÃO

PRANCHA:
01/18

REVISÃO:

DATA: MAIO DE 2024
 DESENHO: FÁBIO RODRIGO LAWALL

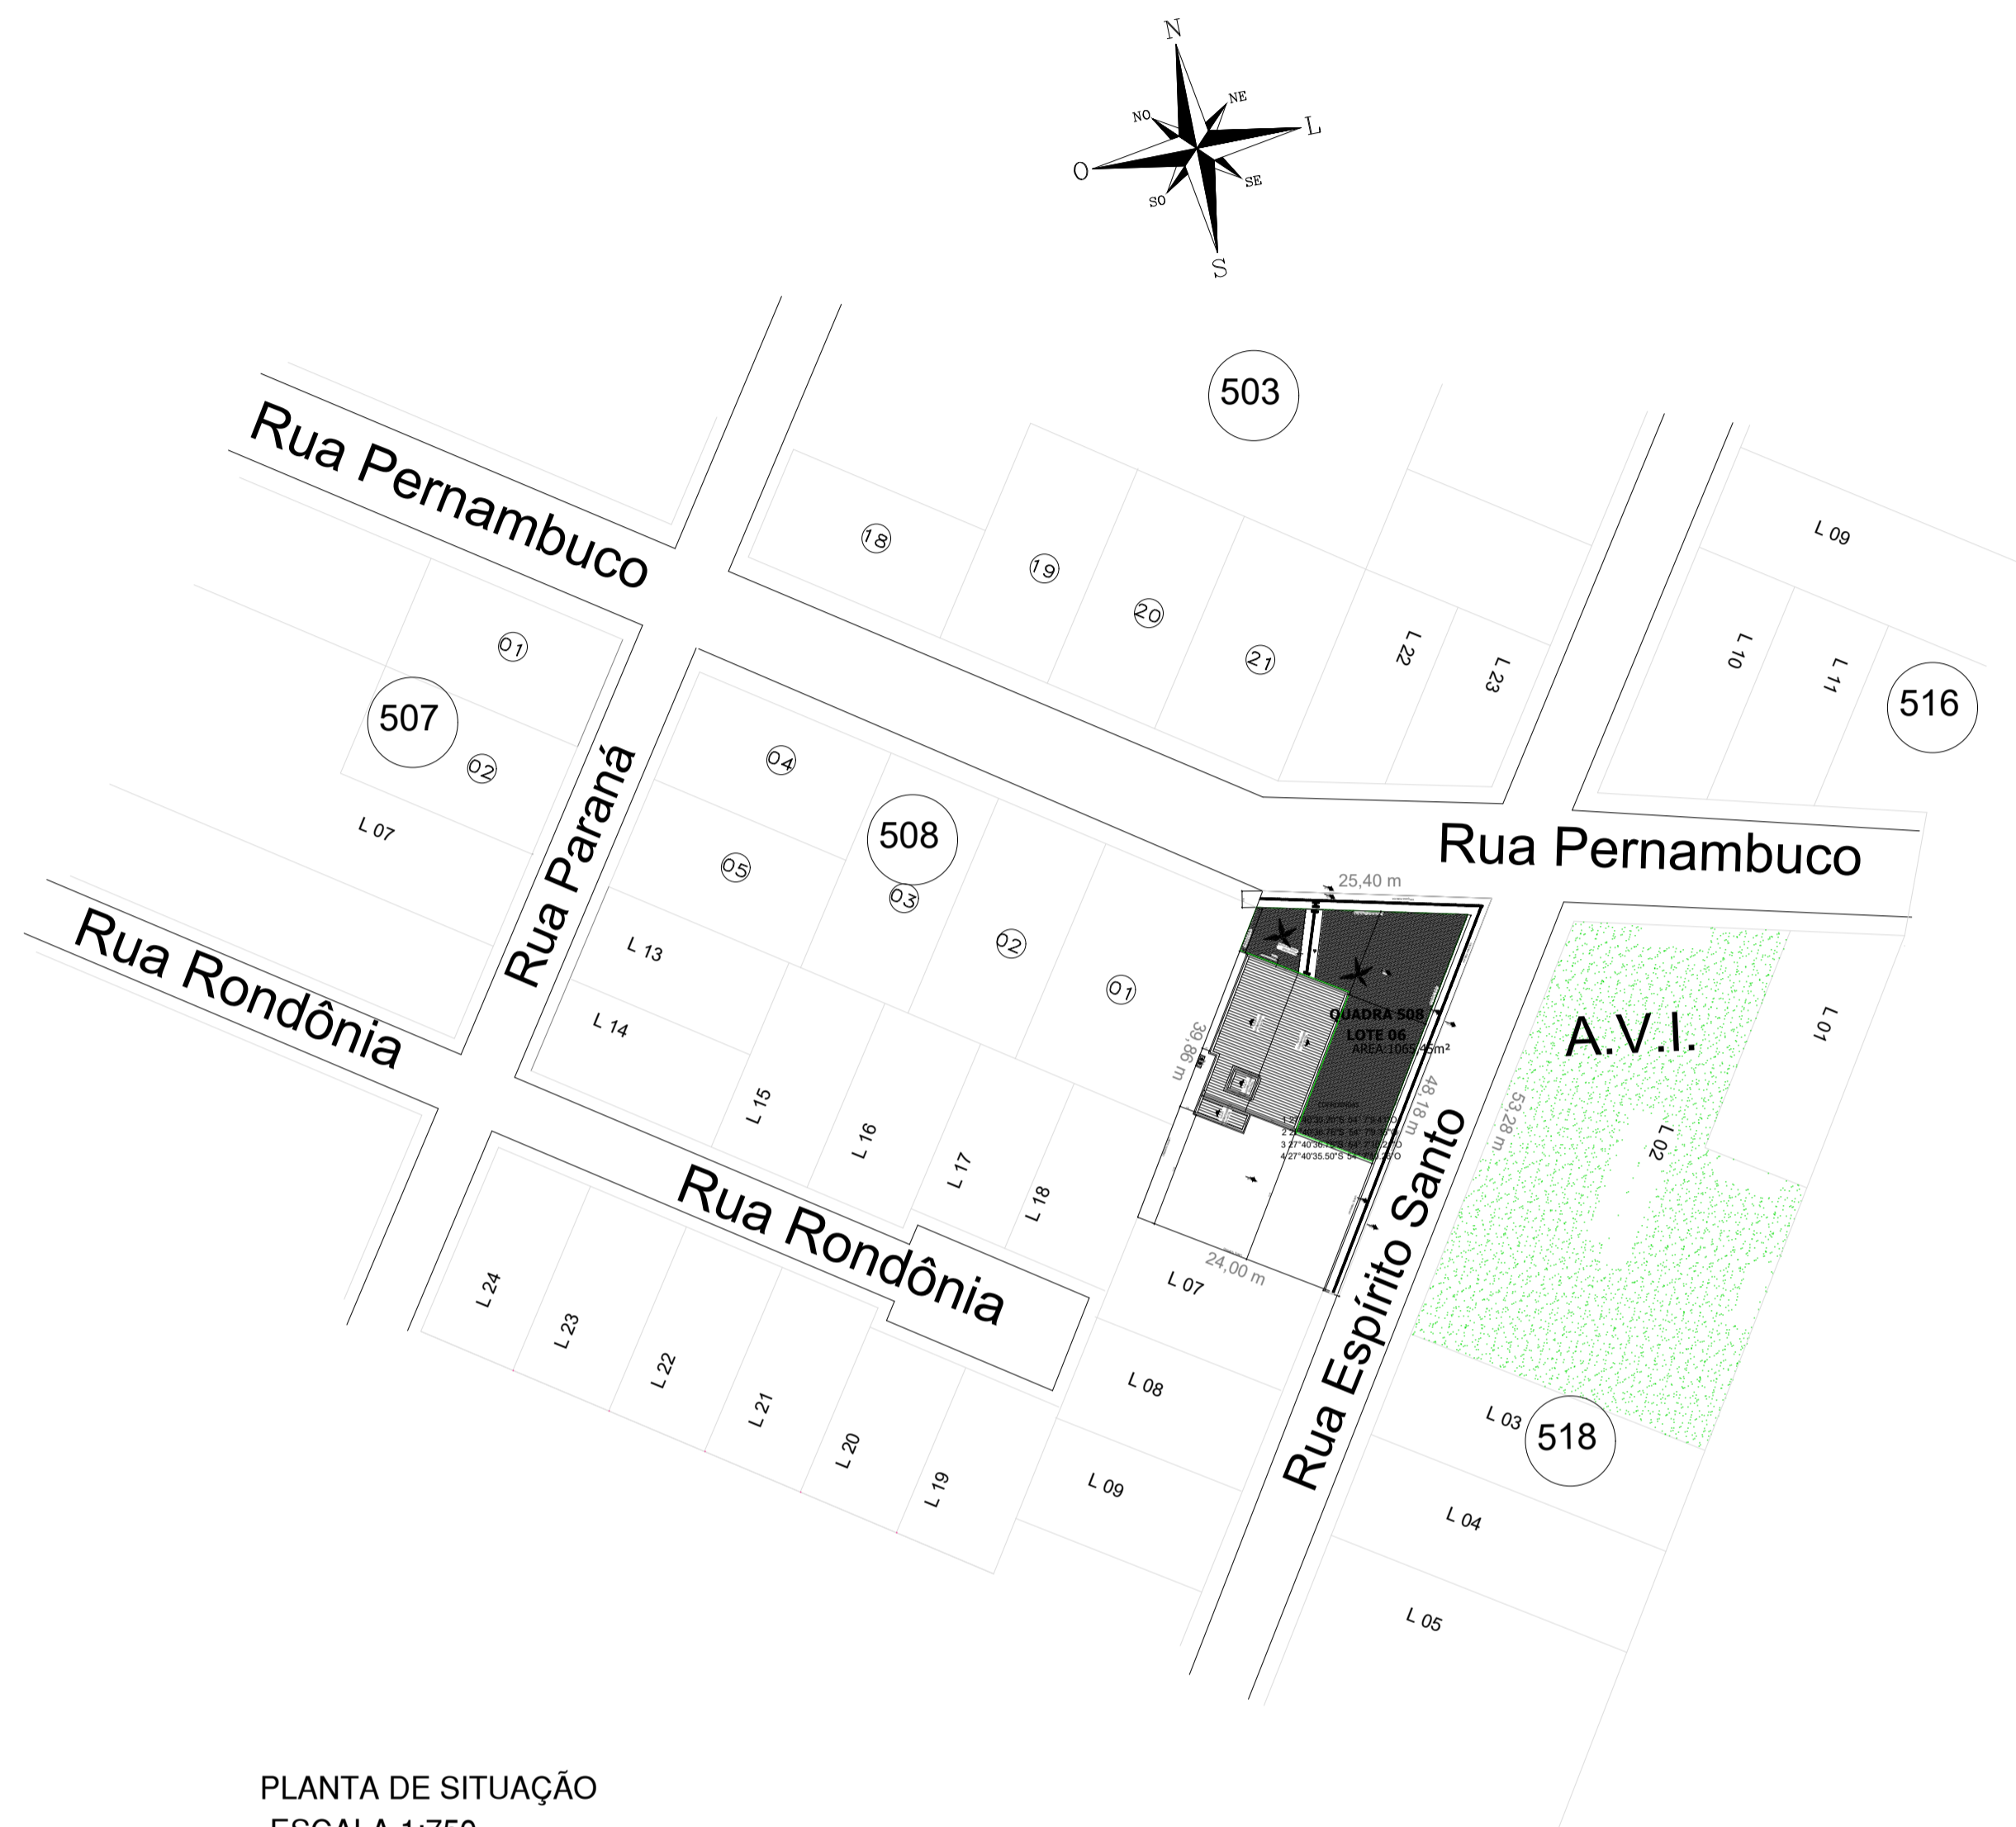

PLANTA DE SITUAÇÃO
ESCALA 1:750

Rua Espírito Santo



Rua Pernambuco

PLANTA DE LOCALIZAÇÃO
ESCALA 1:150



PREFEITURA MUNICIPAL
BOA VISTA DO BURICÁ
Secretaria de Planejamento
Obra: **CRAS BEM ME QUER**

AV TRÊS PASSOS, 271
CENTRO
BOA VISTA DO BURICÁ-RS
Fone: (51) 3538-1166

PROPRIETÁRIO: Prefeitura Municipal de Boa Vista do Buricá

RESP. TÉCNICO: ENG. CIVIL FÁBIO RODRIGO LAWALL / CREA-SC 141900-5

ÁREA: 199,88m ²	ESCALA: INDICADA	SITUAÇÃO E LOCALIZAÇÃO
PRANCHA: 01/18	REVISÃO:	
DATA: MAIO DE 2024		DESENHO: FÁBIO RODRIGO LAWALL