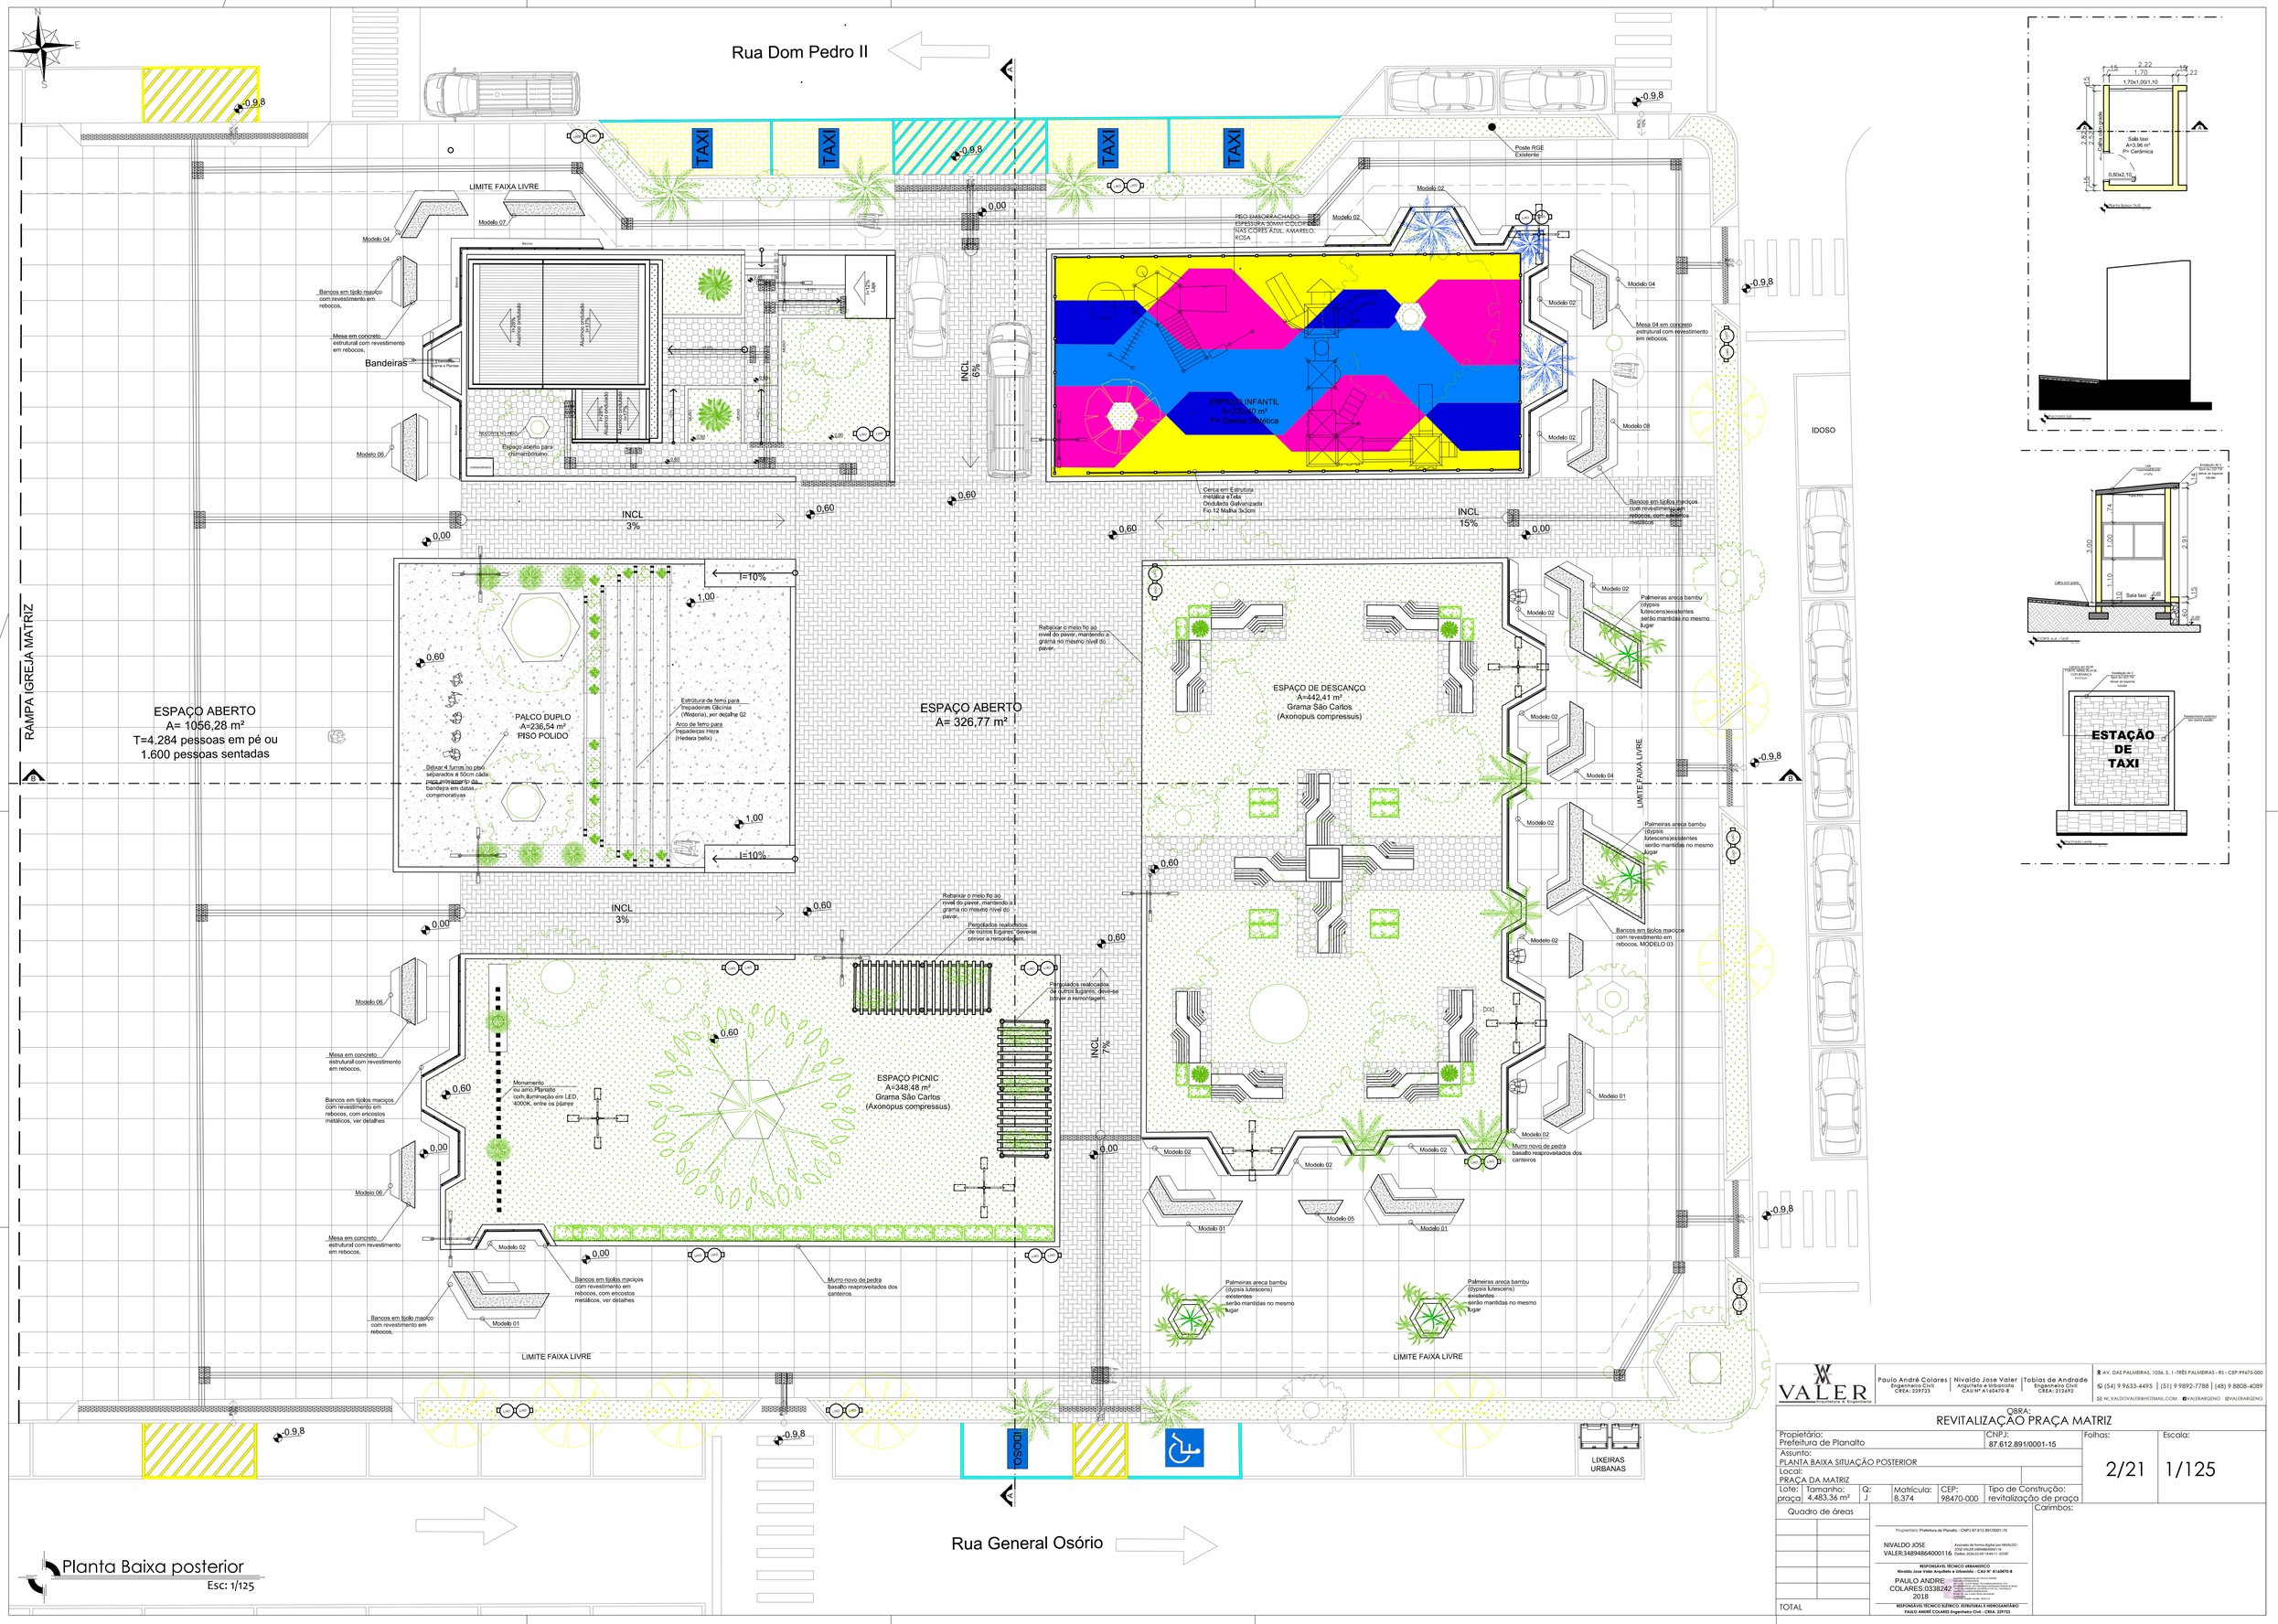

VALER Arquitetura & Engenharia

Paulo André Colares
Engenheiro Civil
CREA: 229723

Nivaldo Jose Valer
Arquiteto e Urbanista
CAU Nº A160470-8

Tobias de Andrade
Engenheiro Civil
CREA: 312692

AV. DAS PALMEIRAS, 1036, S. 1 -TRÊS PALMEIRAS - RS - CEP:99675-000
(54) 9 9633-4495 | (51) 9 9892-7788 | (48) 9 8808-4089
N_VALDOVALER@HOTMAIL.COM @VALERARGENG @VALERARGENG

Proprietário: Prefeitura de Planalto				CNPJ: 87.612.891/0001-15	Folhas: 2/21
Assunto: PLANTA BAIXA SITUAÇÃO POSTERIOR					Escala: 1/125
Local: PRAÇA DA MATRIZ					
Lote: praça	Tamanho: 4.483,36 m²	Q: J	Matrícula: 8.374	CEP: 98470-000	Tipo de Construção: revitalização de praça

Quadro de áreas

TOTAL

Carimbos:

Proprietário: Prefeitura de Planalto - CNPJ 87.612.891/0001-15

NIVALDO JOSE VALER:34894864000116
Assinado de forma digital por NIVALDO JOSE VALER:34894864000116
Dados: 2026.03.09 19:44:11 -03'00'

RESPONSÁVEL TÉCNICO URBANÍSTICO
Nivaldo Jose Valer Arquiteto e Urbanista - CAU Nº A160470-8

PAULO ANDRE COLARES:03382422018
Assinado de forma digital por PAULO ANDRE COLARES:03382422018
Dados: 2026.03.09 19:44:11 -03'00'

RESPONSÁVEL TÉCNICO ELÉTRICO, ESTRUTURAL E HIDROSANITÁRIO
PAULO ANDRÉ COLARES Engenheiro Civil - CREA: 229723