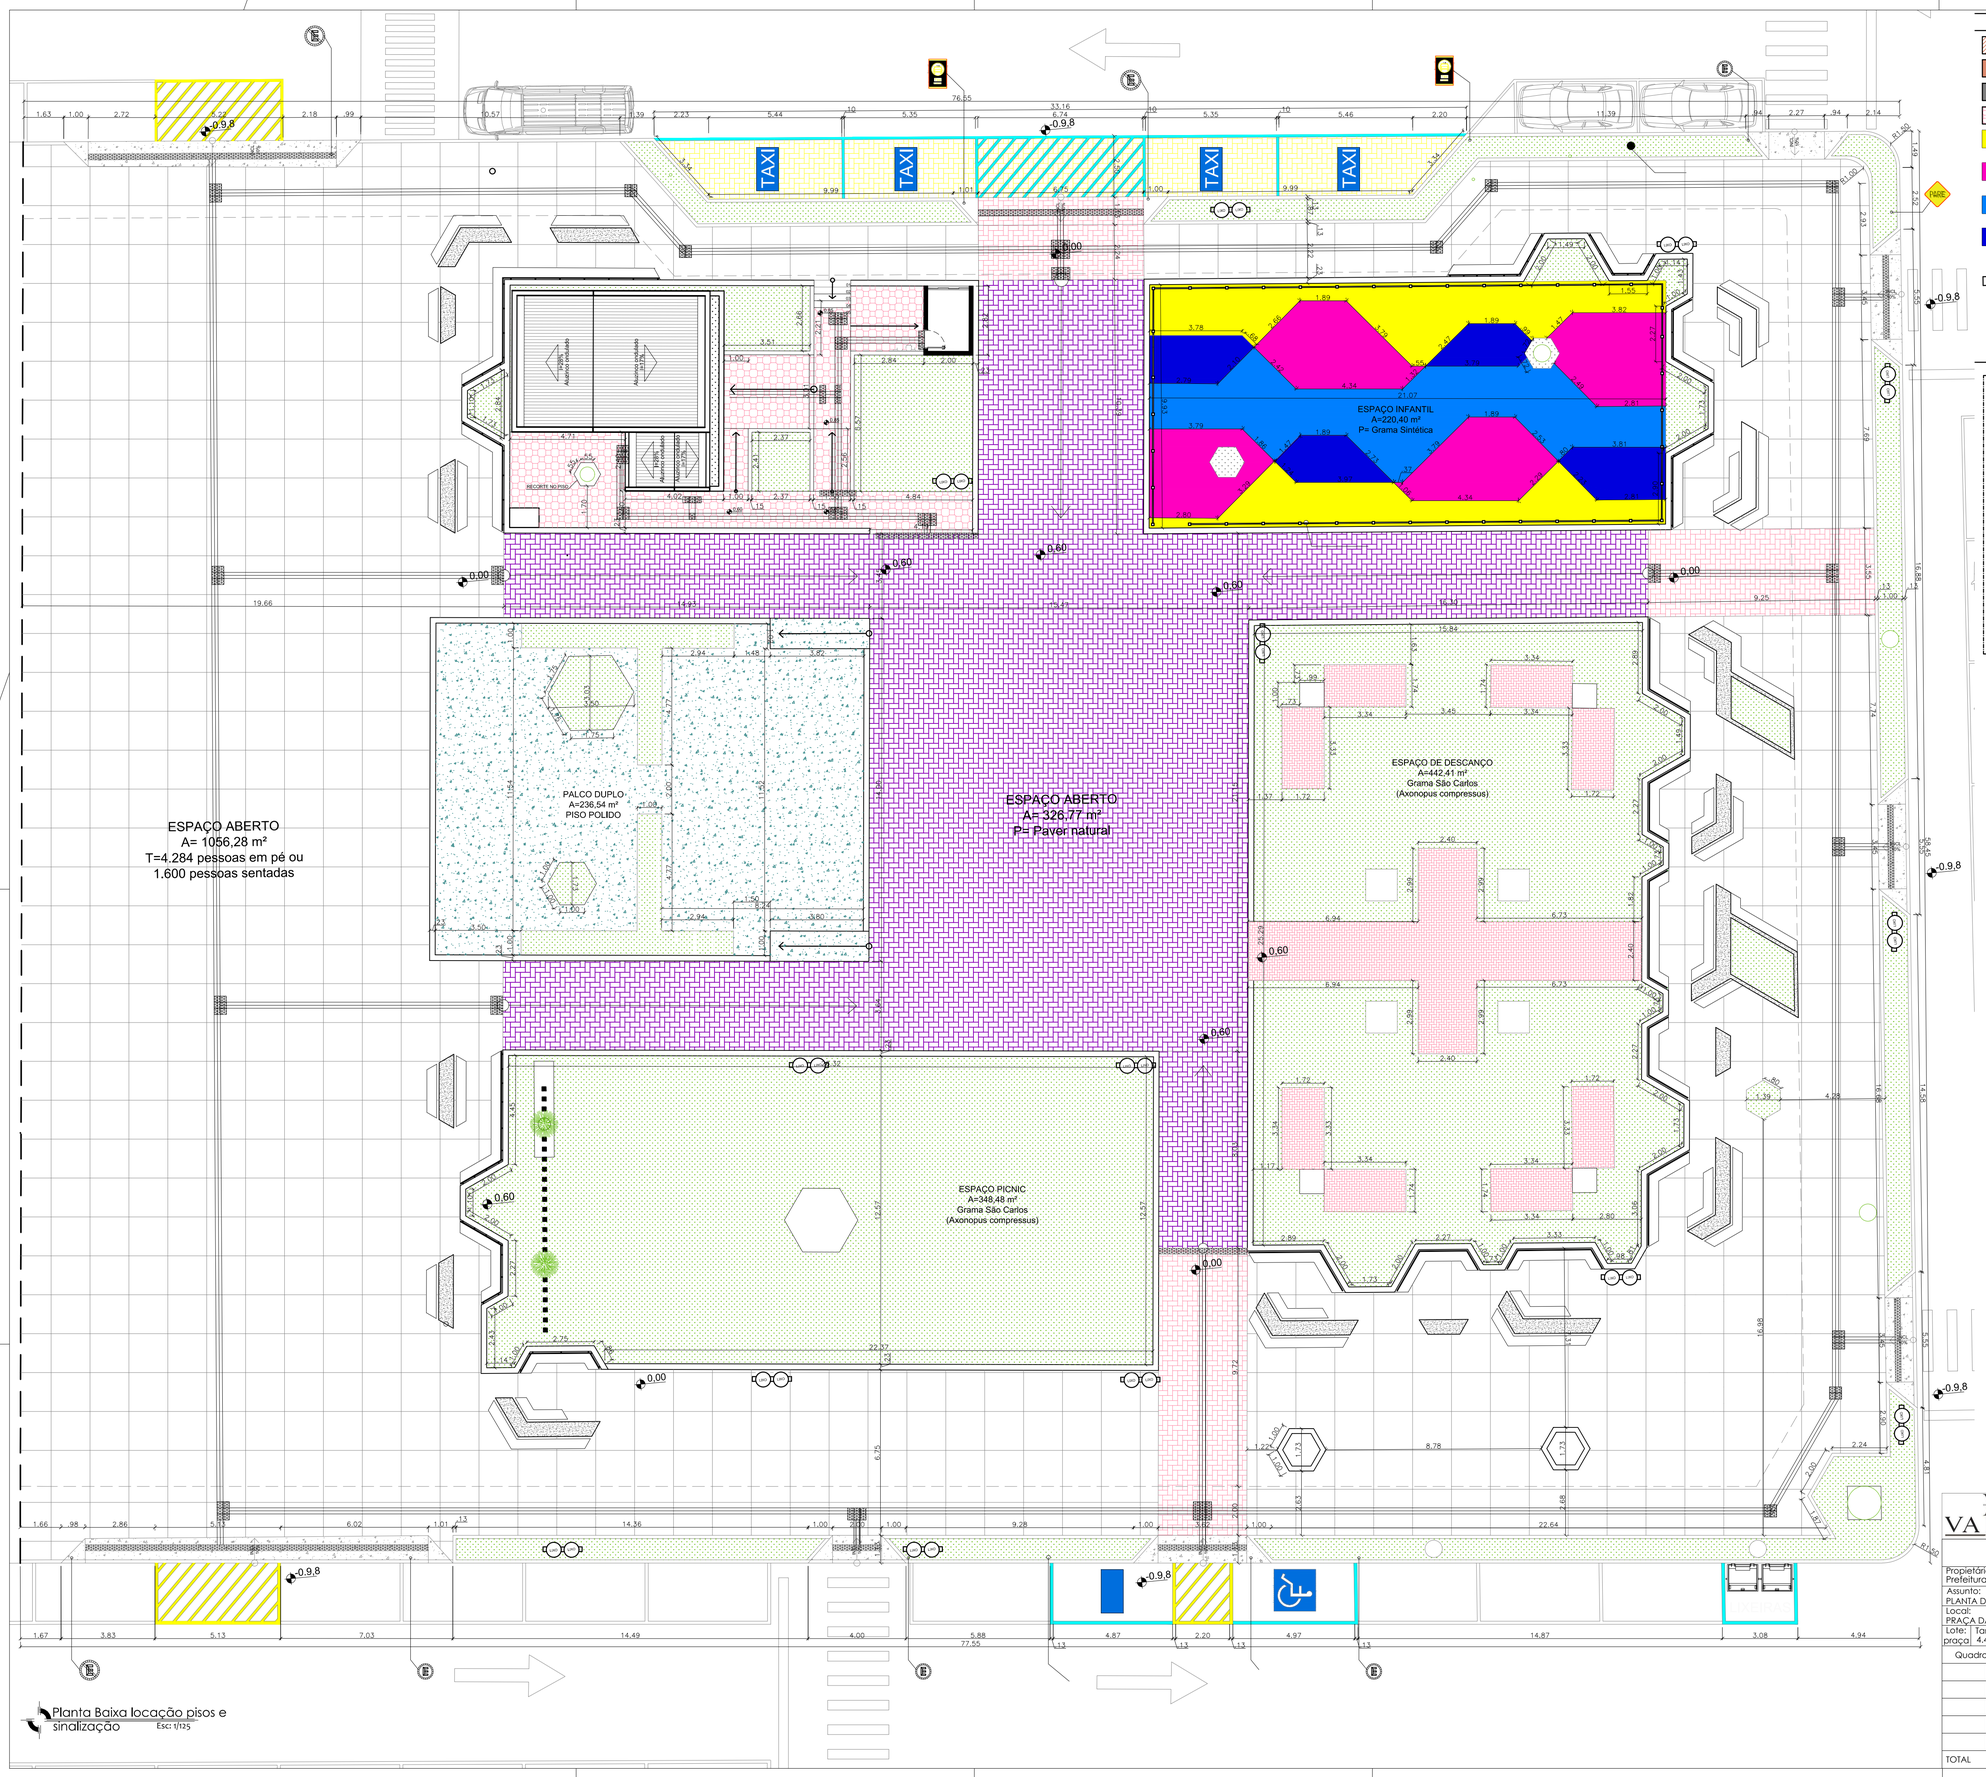

Planta Baixa locação pisos e sinalização
Esc: 1/125

Legendas

- Alvenaria existente
- Concreto existente
- Concreto Novo
- Paver novo tipo Raquete
- Piso emborrachado Amarelo
- Piso emborrachado Rosa
- Piso emborrachado Azul claro
- Piso emborrachado Azul escuro
- LIXO LIXO — Lixeiras Duplas
- Fechamento em divisória leve
- Alvenaria nova
- Concreto
- Grama
- Piso paver existente
- Piso paver novo s/ pintura
- Piso paver novo pintura para piso amarela
- Piso de pedra basalto existente
- Poste 8m - 800W
- Poste 4m - 600W

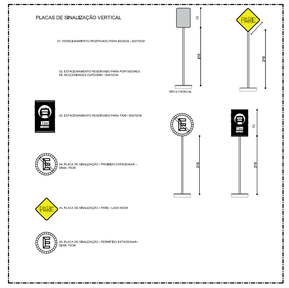

VALER Arquitetura e Engenharia

Paulo André Colares | Engenheiro Civil | CREA: 229723
Nivaldo Jose Valer | Arquiteto e Urbanista | CAU Nº A160470-8
Tobias de Andrade | Engenheiro Civil | CREA: 313492

AV. DAS PALMEIRAS, 1036, S. 1 -TRÊS PALMEIRAS - RS - CEP:99675-000
(54) 9 9633-4495 | (51) 9 9892-7788 | (48) 9 8808-4089
NI_VALDOVALER@HOTMAIL.COM @VALERARGENG @VALERARGENG

OBRA:
REVITALIZAÇÃO PRAÇA MATRIZ

Propietário: Prefeitura de Planalto			CNPJ: 87.612.891/0001-15	Folhas: 9/21	Escala: 1/125
Assunto: PLANTA DE LOCAÇÃO DE PISOS E SINALIZAÇÃO					
Local: PRAÇA DA MATRIZ					
Lote: praça	Tamanho: 4.483,36 m²	Q: J	Matrícula: 8.374	CEP: 98470-000	Tipo de Construção: revitalização de praça

Quadro de áreas

TOTAL	

Carimbos:

Proprietário: Prefeitura de Planalto - CNPJ:87.612.891/0001-15

NIVALDO JOSE VALER:34894864000116
Assinado de forma digital por NIVALDO JOSE VALER:34894864000116
Dados: 2026.03.09 19:50:37 -03'00'

RESPONSÁVEL TÉCNICO URBANÍSTICO
Nivaldo Jose Valer Arquiteto e Urbanista - CAU Nº A160470-8

PAULO ANDRE COLARES:03382422018
Assinado digitalmente por PAULO ANDRE COLARES:03382422018
CN=PAULO ANDRE COLARES:03382422018
O=ICP-Brasil
OU=Secretaria da Receita Federal do Brasil - RFB
OU=RFB e-CNPJ A1
OU=AR SOLUTI
OU=(em branco)
Data: 2026.03.09 19:50:13 -03'00'

RESPONSÁVEL TÉCNICO ELÉTRICO, SEINFURAIS E HIDROSANITÁRIO
PAULO ANDRÉ COLARES Engenheiro Civil - CREA: 229723