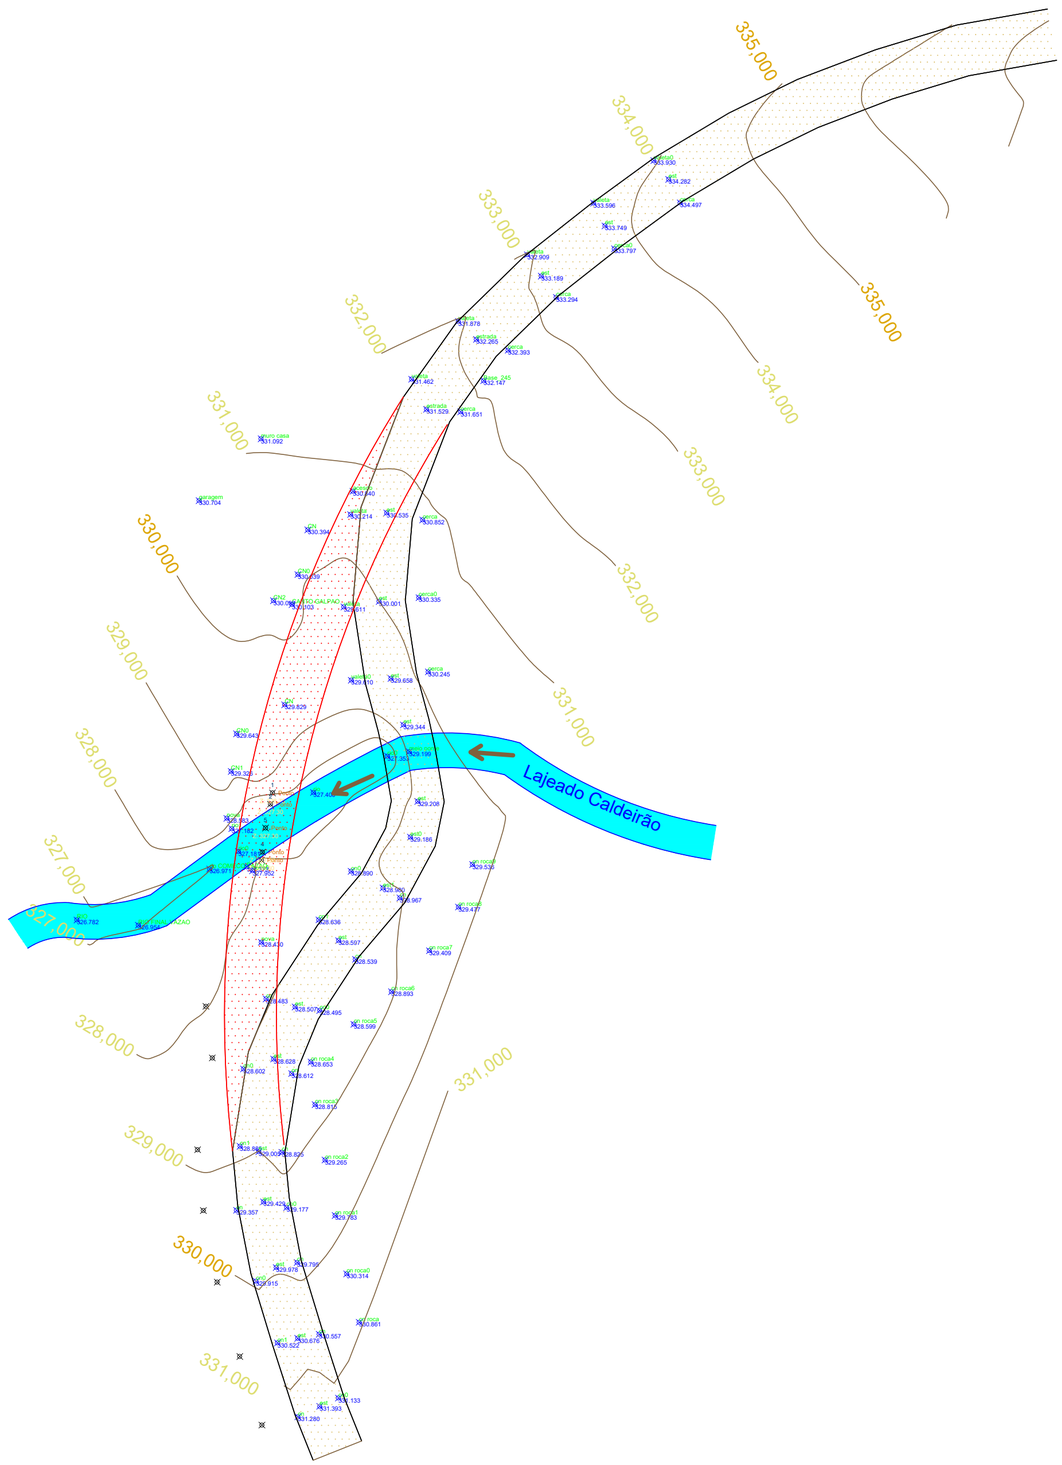


LOCALIZAÇÃO GEORREFERENCIADA (SIRGAS 2000)

PONTE ANTIGA
Coordenada Inicio: Lat. -27.304559° e Long. -53.603608°
Coordenada Final: Lat. -27.304478° e Long. -53.603561°

PONTE NOVA
Coordenada Inicio: Lat. -27.304602° e Long. -53.603787°
Coordenada Final: Lat. -27.304469° e Long. -53.603811°

PROJETO DE PONTE SOBRE O LAJEADO CALDEIRÃO

RESPONSÁVEL TÉCNICO:	DATA:	ESCALA:	LOCAL:	PROJETO:
LUANA MARIA ELOY:03382270080 Assinado de forma digital por LUANA MARIA ELOY:03382270080 Dados: 2025.11.11 18:41:31 -03'00'	NOVEMBRO/2025	1:500	Linha Caldeirão–Palmitinho/RS	LEVANTAMENTO PLANIALTIMÉTRICO GEORREFERENCIADO/ESTUDO TOPOGRÁFICO

REQUERENTE:

LUANA MARIA ELOY
Engenheira Civil
CREA RS 244471

MUNICÍPIO DE PALMITINHO/RS
CNPJ 87.612.909/0001-89

BRAZ ENGENHARIA LTDA
(55) 9 9602-8513
brazengenhariars@hotmail.com