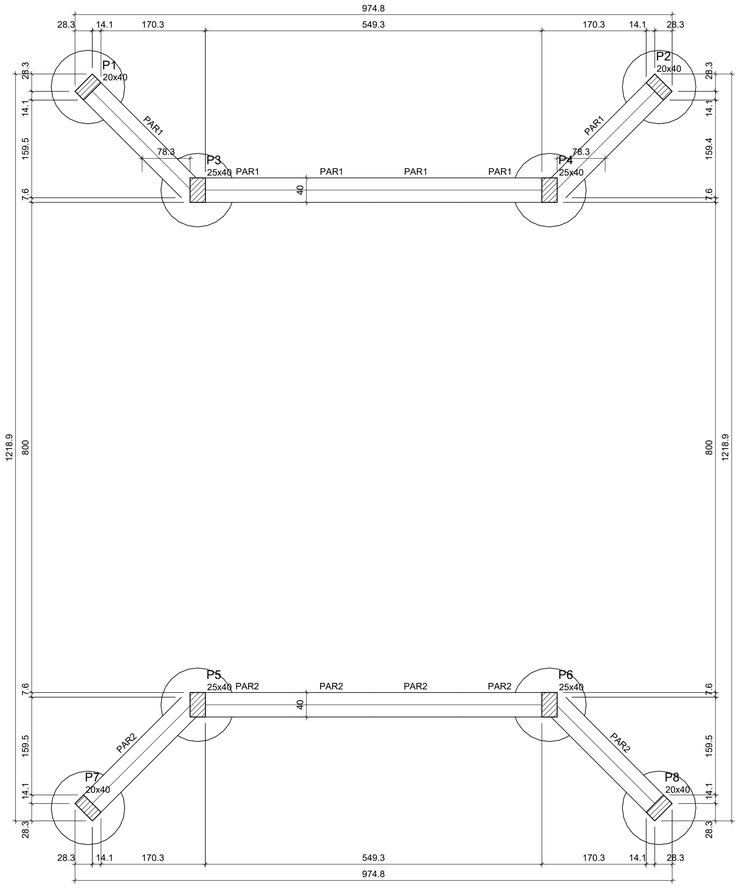


Forma do pavimento BALDRAME (Nível 0)

escala 1:50


Características dos materiais	
fck (kgf/cm²)	Ecs (kgf/cm²)
300	268384

Dimensão máxima do agregado = 19 mm

Pilares			
Nome	Seção (cm)	Elevação (cm)	Nível (cm)
P1	20x40	0	0
P2	20x40	0	0
P3	25x40	0	0
P4	25x40	0	0
P5	25x40	0	0
P6	25x40	0	0
P7	20x40	0	0
P8	20x40	0	0

Legenda dos pilares
Pilar que passa

Legenda das vigas e paredes
Parede de concreto

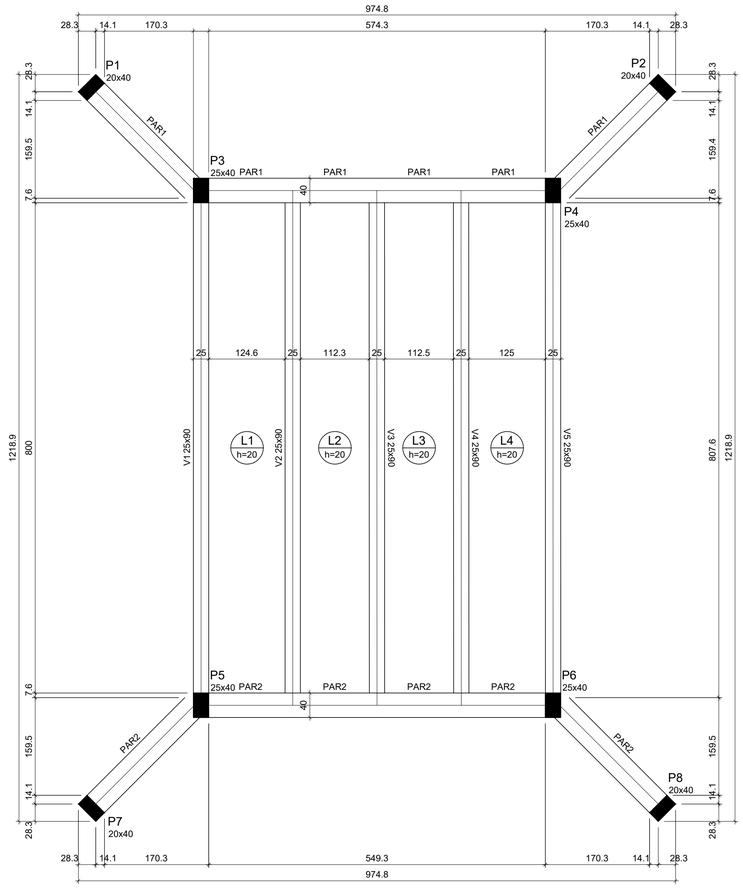

Forma do pavimento TABULEIRO (Nível 320)

escala 1:50

Vigas			
Nome	Seção (cm)	Elevação (cm)	Nível (cm)
V1	25x90	0	320
V2	25x90	0	320
V3	25x90	0	320
V4	25x90	0	320
V5	25x90	0	320

Lajes								
		Dados				Sobrecarga (kgf/m²)		
Nome	Tipo	Altura (cm)	Elevação (cm)	Nível (cm)	Peso próprio (kgf/m²)	Adicional	Acidental	Localizada
L1	Maciça	20	0	320	500	182	3000	-
L2	Maciça	20	0	320	500	182	3000	-
L3	Maciça	20	0	320	500	182	3000	-
L4	Maciça	20	0	320	500	182	3000	-

Características dos materiais	
fck (kgf/cm²)	Ecs (kgf/cm²)
300	268384

Dimensão máxima do agregado = 19 mm

Pilares			
Nome	Seção (cm)	Elevação (cm)	Nível (cm)
P1	20x40	0	320
P2	20x40	0	320
P3	25x40	-90	230
P4	25x40	-90	230
P5	25x40	-90	230
P6	25x40	-90	230
P7	20x40	0	320
P8	20x40	0	320

Legenda dos pilares
Pilar que morre

Legenda das vigas e paredes
Viga
Parede de concreto

Cleiton Zanatta
engenharia civil
CREA RS 238059

RST 472 Km 15-Palmitinho
CEP 98430 - 000
Fone: (55) 9615 3268

PLANTA DE FORMAS
BALDRAME E TABULEIRO

gov.br
Documento assinado digitalmente
CLEITON ZANATTA
Data: 29/10/2025 14:49:15-0300
Verifique em https://validar.iti.gov.br

Prancha:	06/10	Data:	28/10/2025
Escala:	INDICADA	Met. Total	52,80 m²

CLEITON ZANATTA
Engenheiro Civil - CREA RS 238059

MUNICÍPIO DE PALMITINHO
PROPRIETÁRIO

Direitos Autorais Reservados Conforme Artigo 184 Do Código Penal, Lei 5.988 Do Código Civil e Resolução CONFEA 205/71