

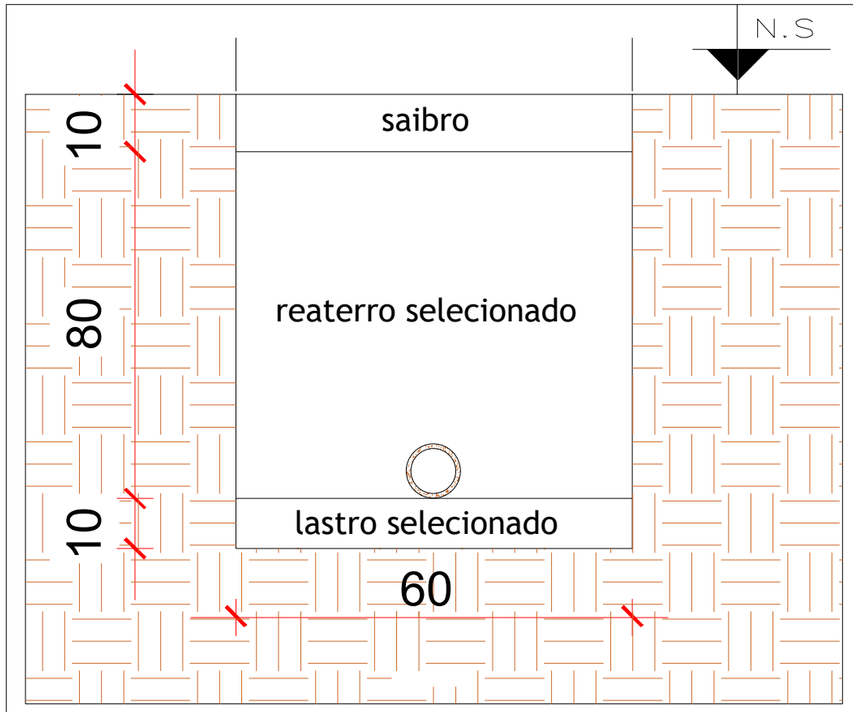


1 Escavação de valas para rede de distribuição

sem escala

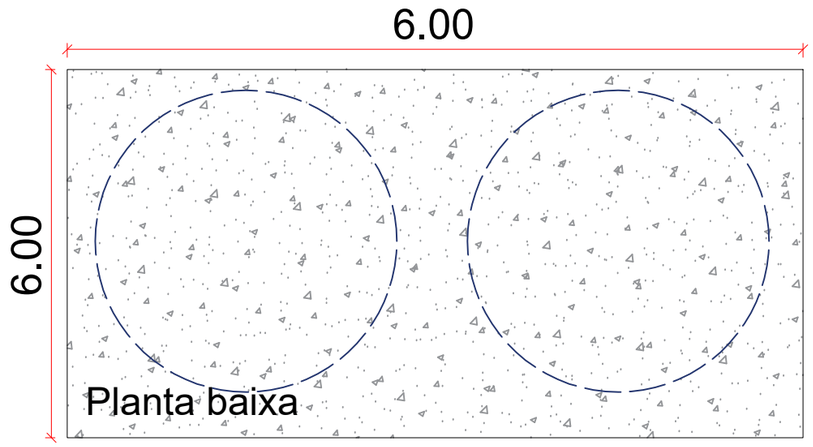

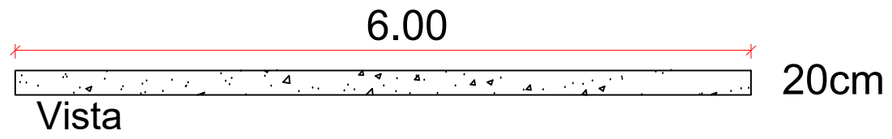

2 Radier em concreto para base de caixas d'água

ESCALA 1:50

PALMITINHO

OBRA:

REDE DE ÁGUA ABASTECIDA POR POÇO-REV02

LOCALIZAÇÃO: Linha Cordilheira do Guarita

PROPRIETÁRIO: Município de Palmitinho- RS – CNPJ: 87.612.909/0001-89

Documento assinado digitalmente gov.br BENHUR DAILOR BARTH Data: 19/08/2026 16:57:56-0300 Verifique em https://validar.iti.gov.br

RESP. TÉCNICO: ARQ. E URBANISTA LAURA KIRCHHOF FERRET- CAU/RS A140067-3

Documento assinado digitalmente gov.br LAURA KIRCHHOF FERRET Data: 20/08/2026 09:41:52-0300 Verifique em https://validar.iti.gov.br

PROJETO: Detalhamentos

ESCALA: indicada

PROJETO: ARQ. E URBANISTA LAURA KIRCHHOF FERRET

DATA: 08/2026

PRANCHA: 03