




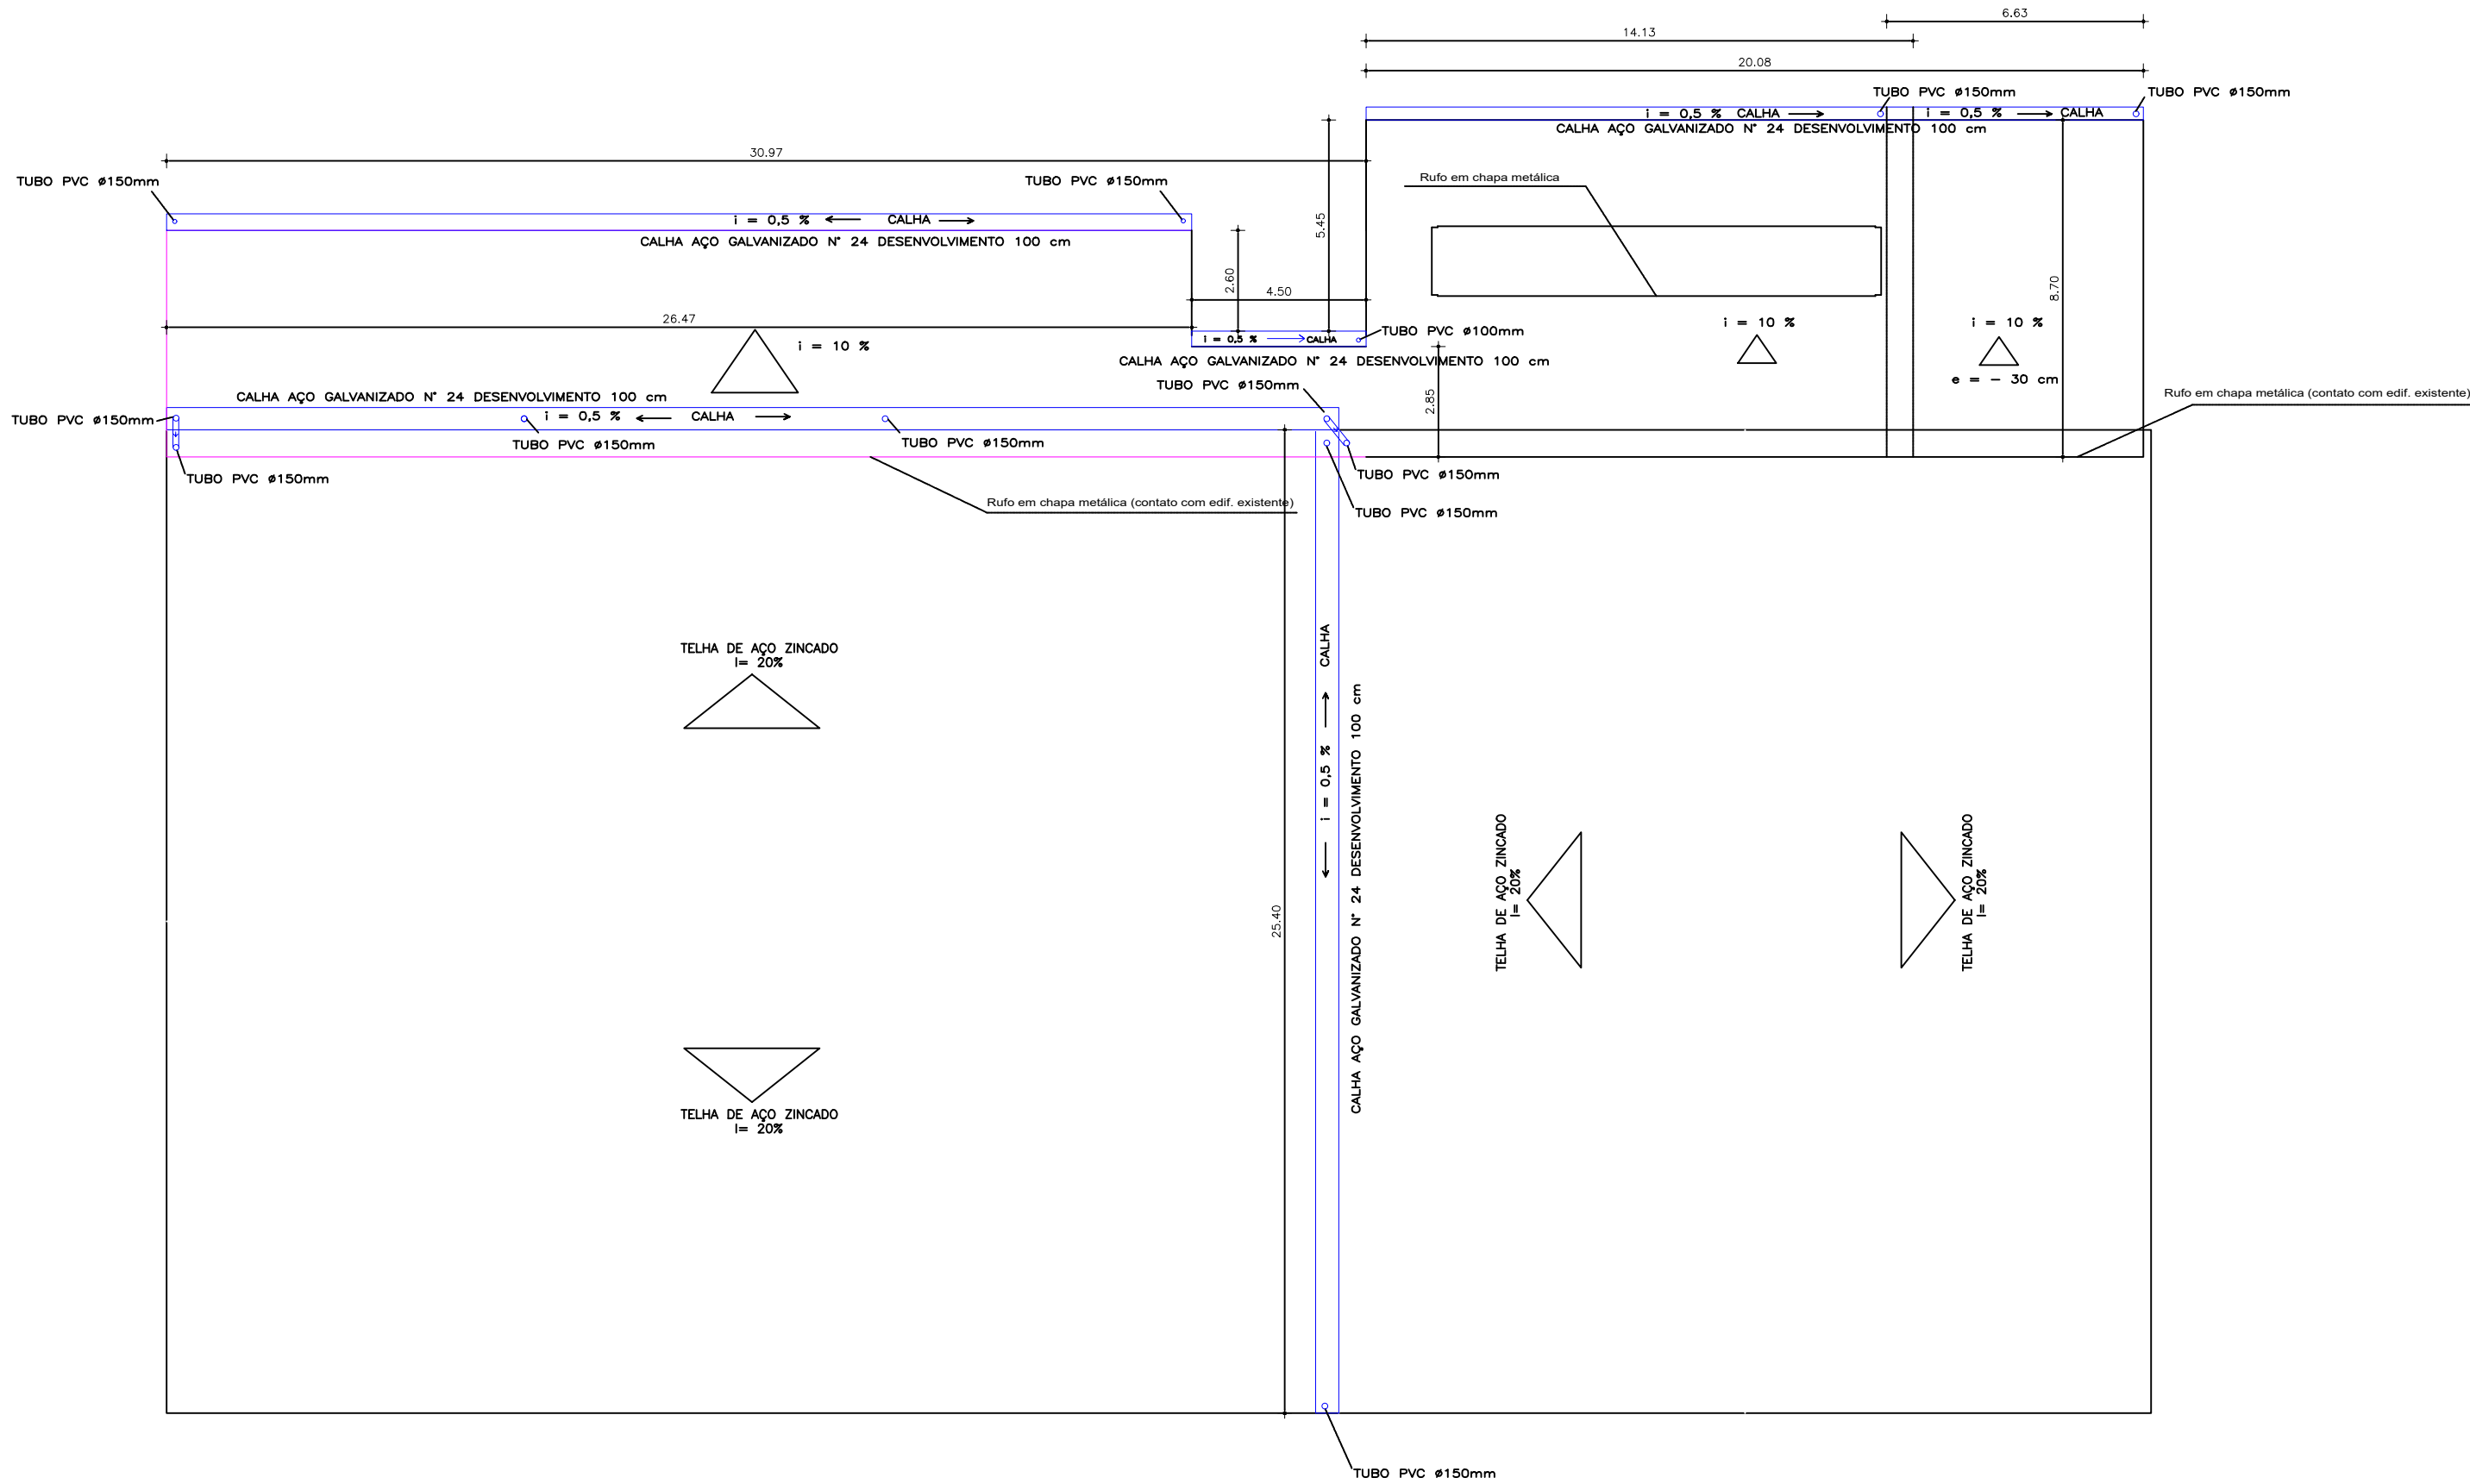

PLANTA COBERTURA
PLUVIAL

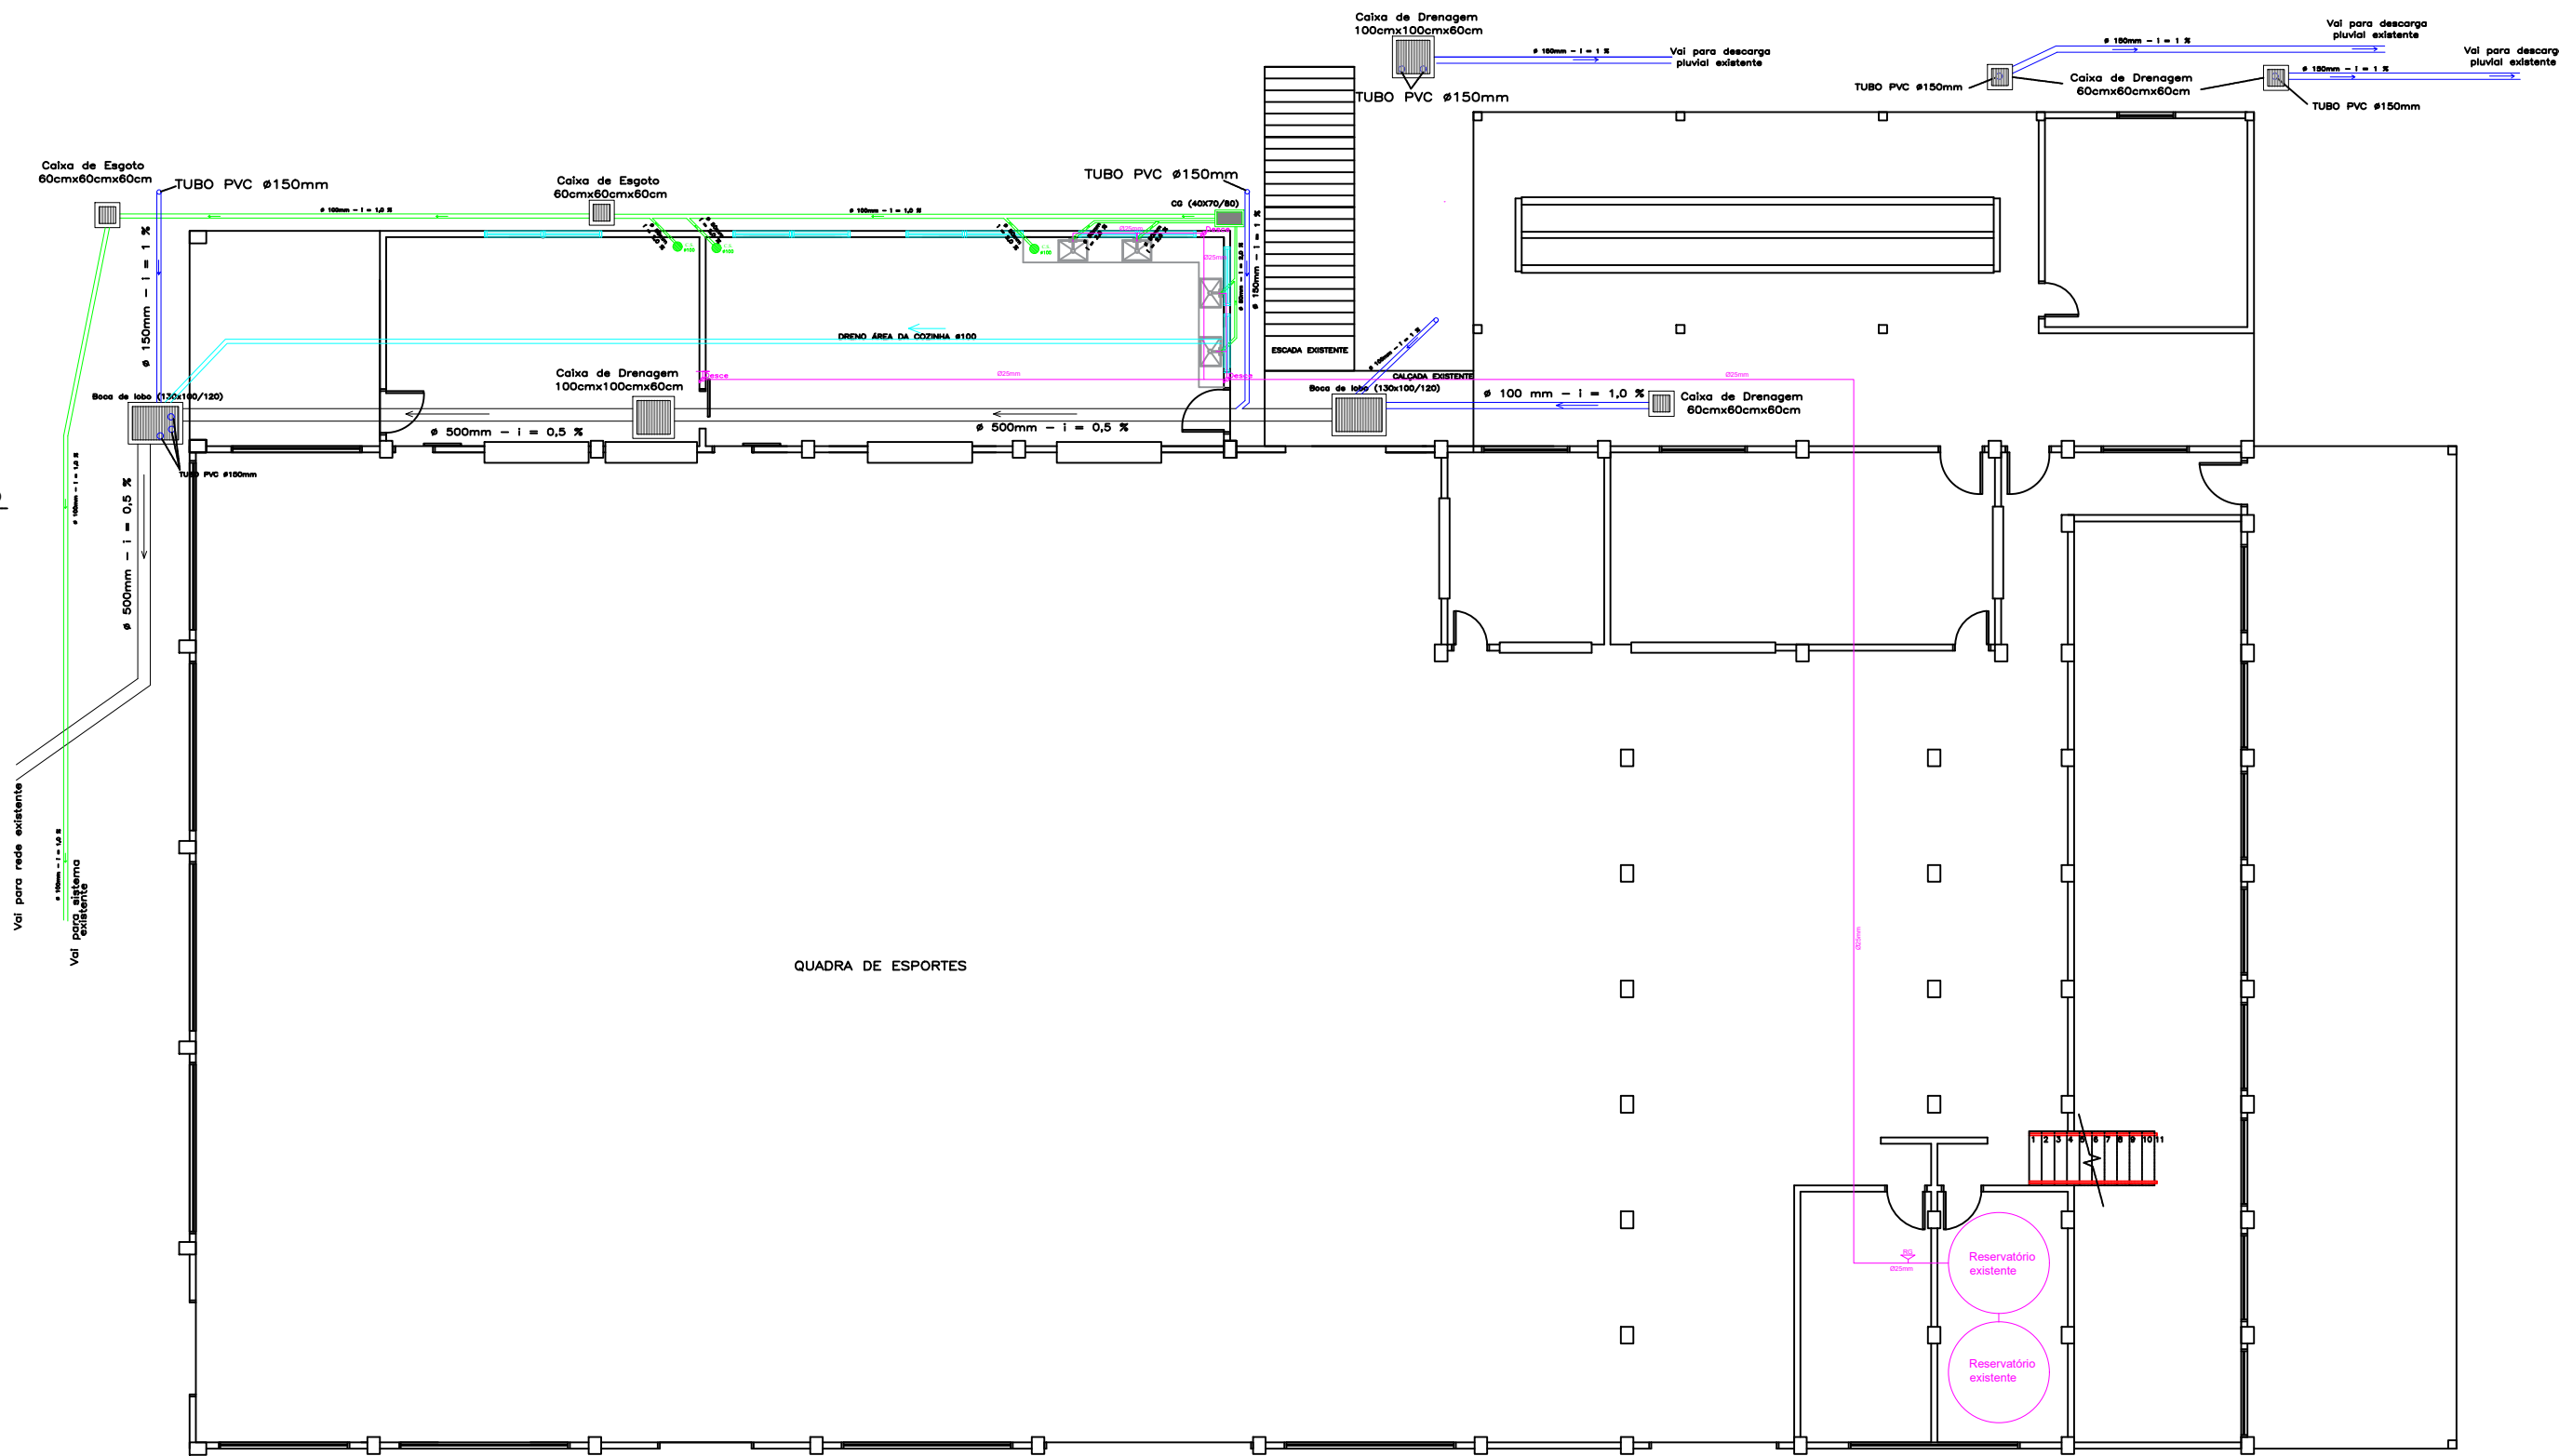

PLANTA TÊRREO - PLUVIAL, ESGOTO E
ÁGUA FRIA

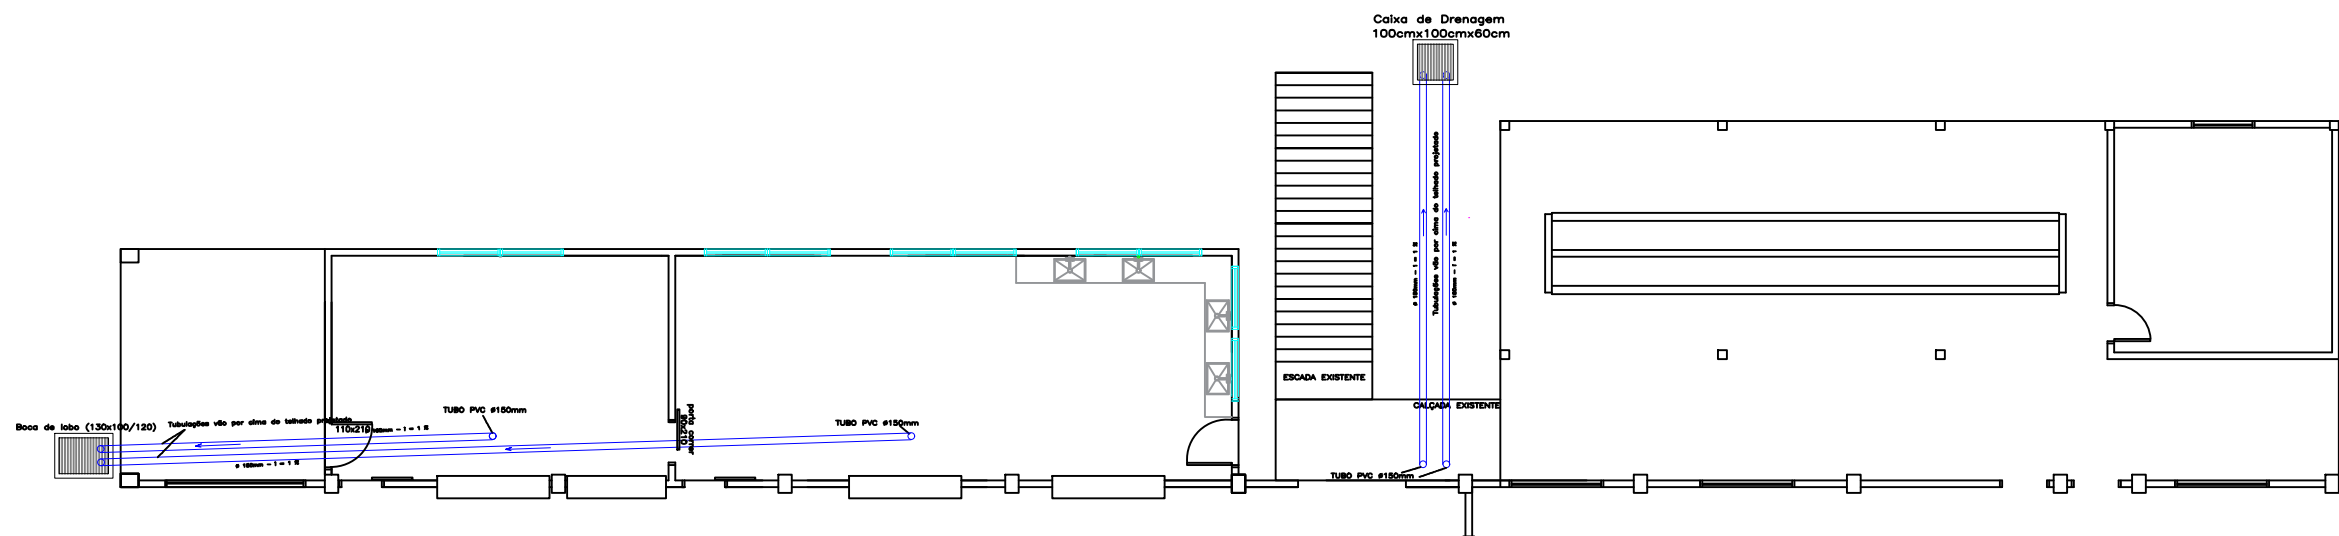

PLANTA AUXILIAR - PLUVIAL
E ESGOTO



Trabalho,
respeito e
igualdade!

**PREFEITURA MUNICIPAL DE
FREDERICO WESTPHALEN**

RUA JOSÉ CAPELLAS, 258 - CENTRO - CEP 98400-000
FREDERICO WESTPHALEN - RS
FONE: (55) 3744 5050 / FAX (55) 3744 3887
FREDERICOWESTPHALEN@FREDERICOWESTPHALEN.COM.BR

PREFEITURA MUNICIPAL:		ORLÂNDIO GIRARDI PREFEITO MUNICIPAL	
RESPONSÁVEL TÉCNICO:		RODRIGO ANDRÉ KLAMT CREA RS 191737	

PROJETO	CENTRO DE EVENTOS - COMUNIDADE PONTE DO PARDO		
ASSUNTO	REFORMA E AMPLIAÇÃO		
LOCAL	PONTE DO PARDO - INTERIOR - FREDERICO WESTPHALEN/RS		
ESCALA: INDICADA	DATA: AGO/2026	DESENHO REVISÃO	RODRIGO KLAMT
OBSERVAÇÃO: TODAS E QUALQUER DÚVIDAS NA INTERPRETAÇÃO DESTES PROJETOS, DEVEM SER SOLICITADAS AOS AUTORES. NÃO SERÃO ACEITAS EXECUÇÕES EM DESACORDO COM O PROJETO GRÁFICO DESTA PRANCHA SEM A DEVIDA AUTORIZAÇÃO.			

PRANCHA
02/03