




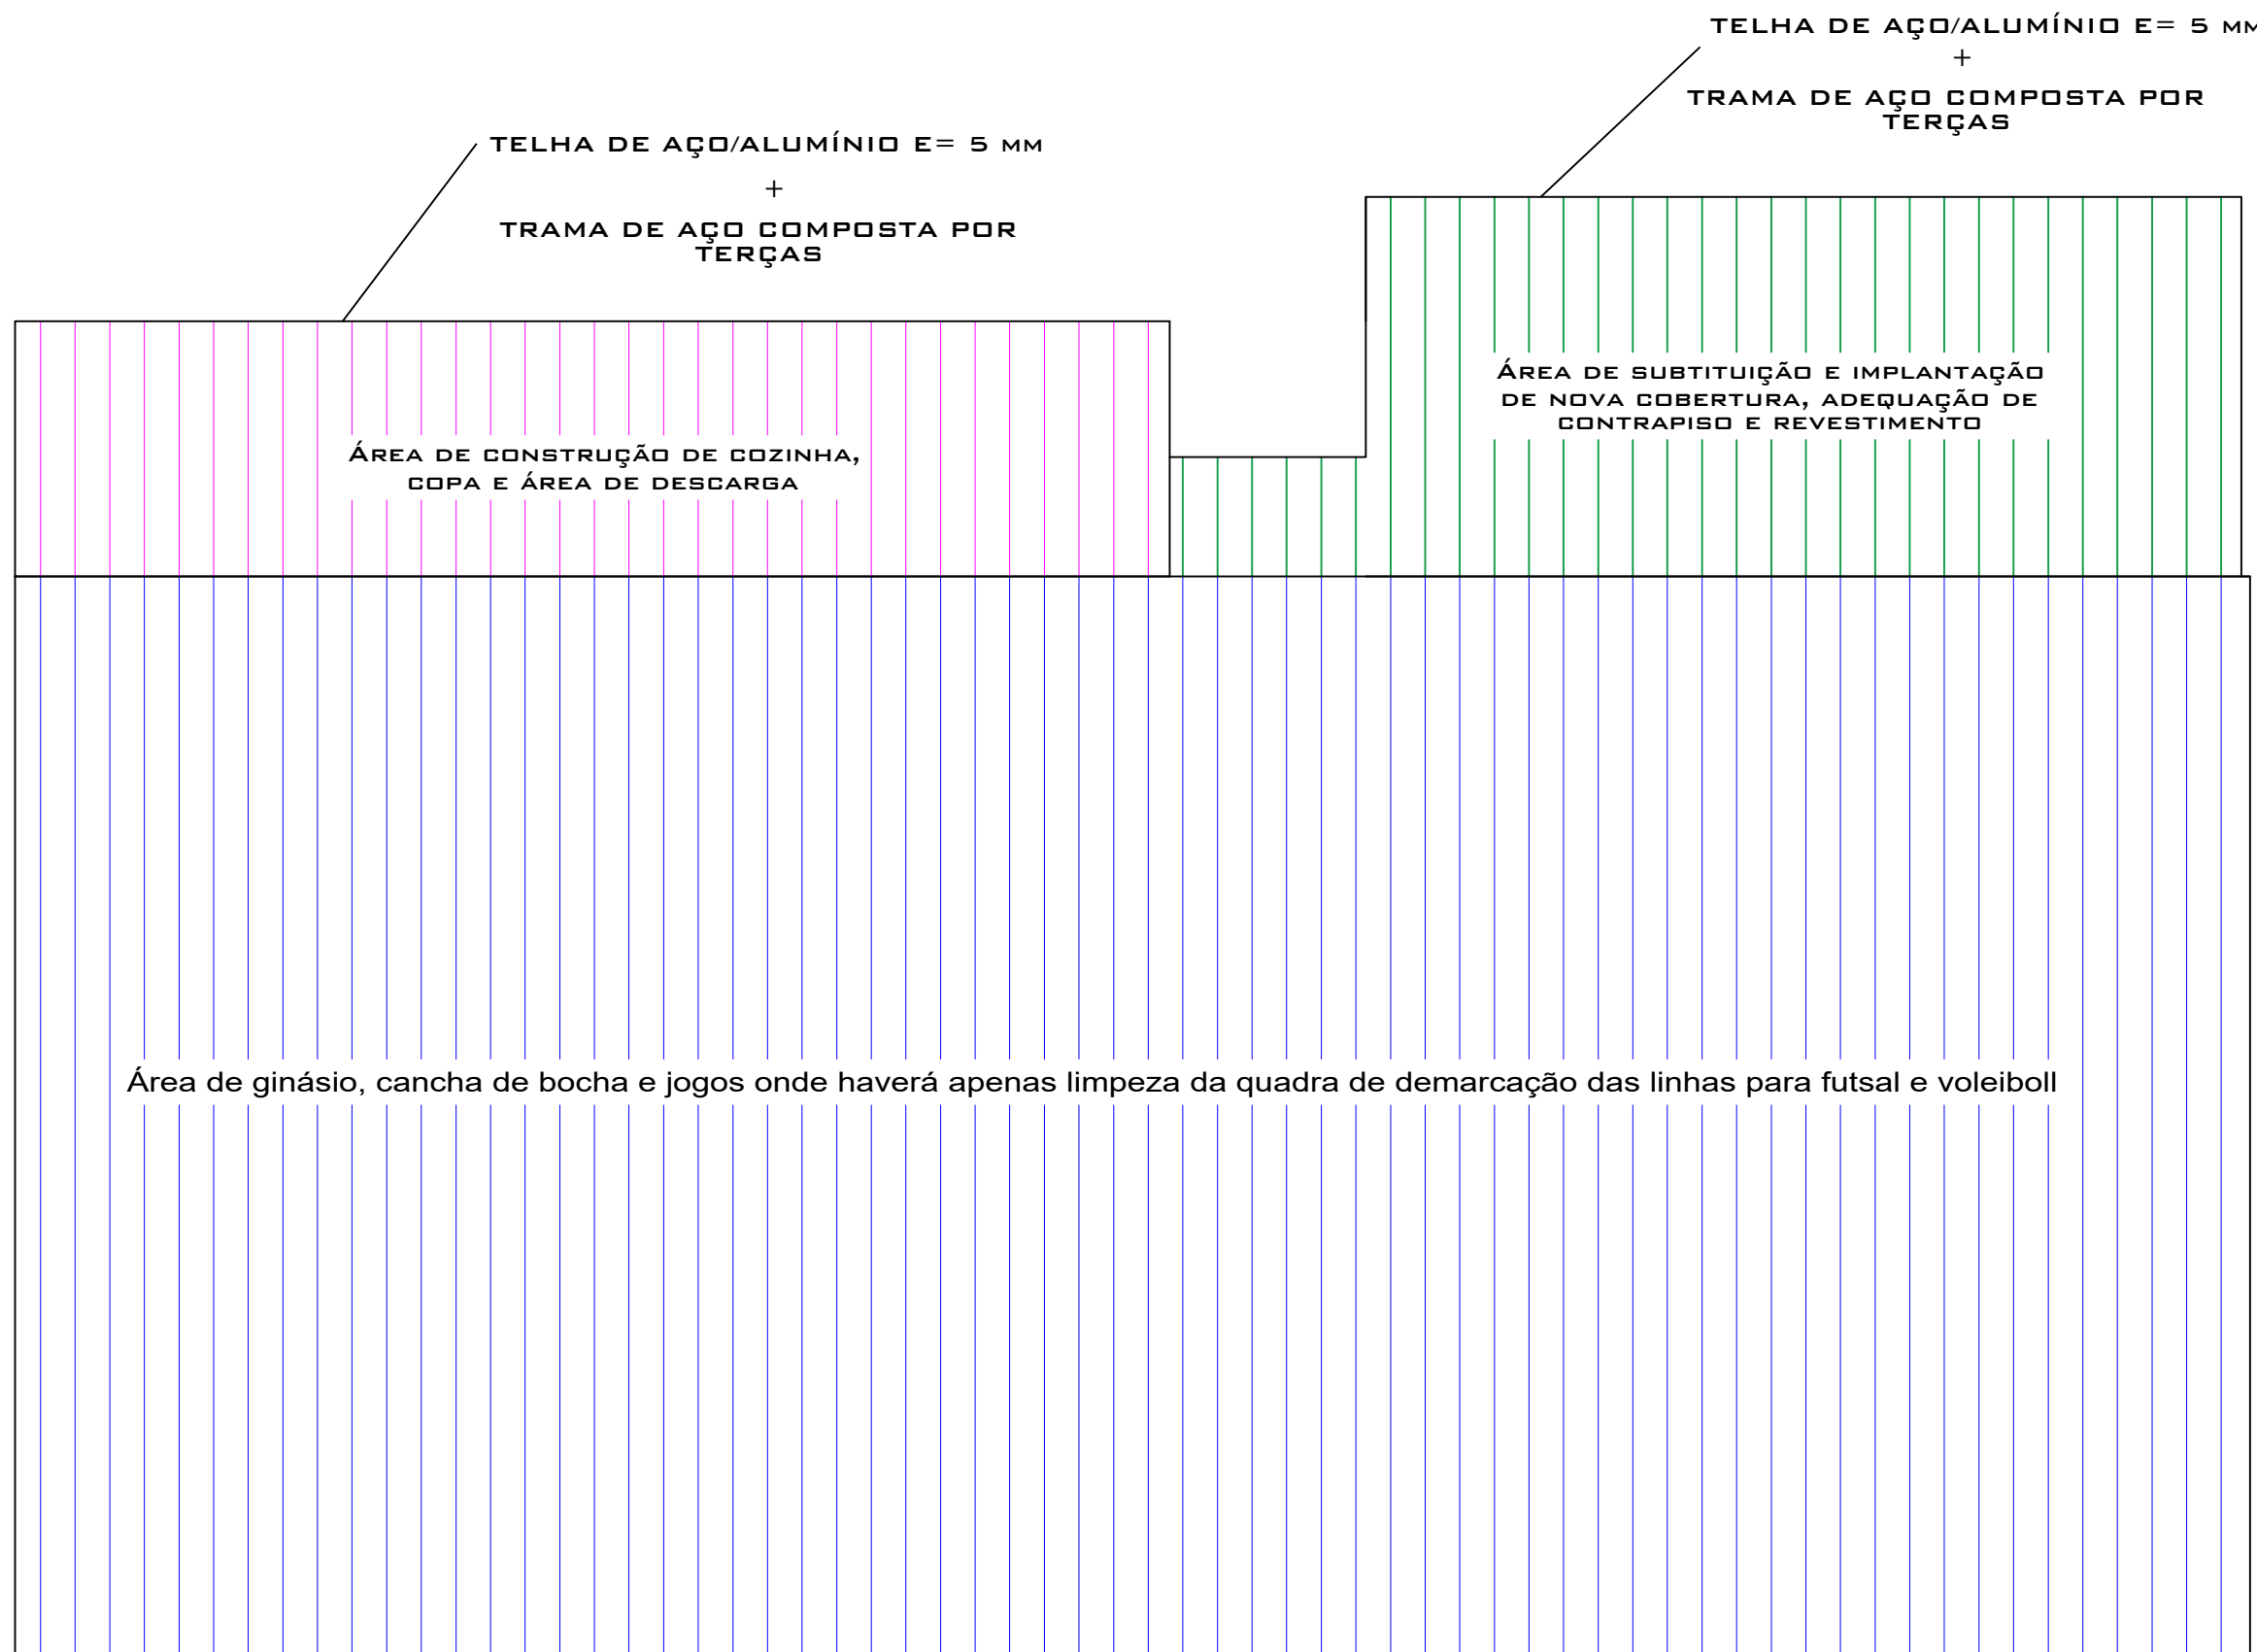

PLANTA DE IDENTIFICAÇÃO
ÁREAS DE INTERVENÇÃO

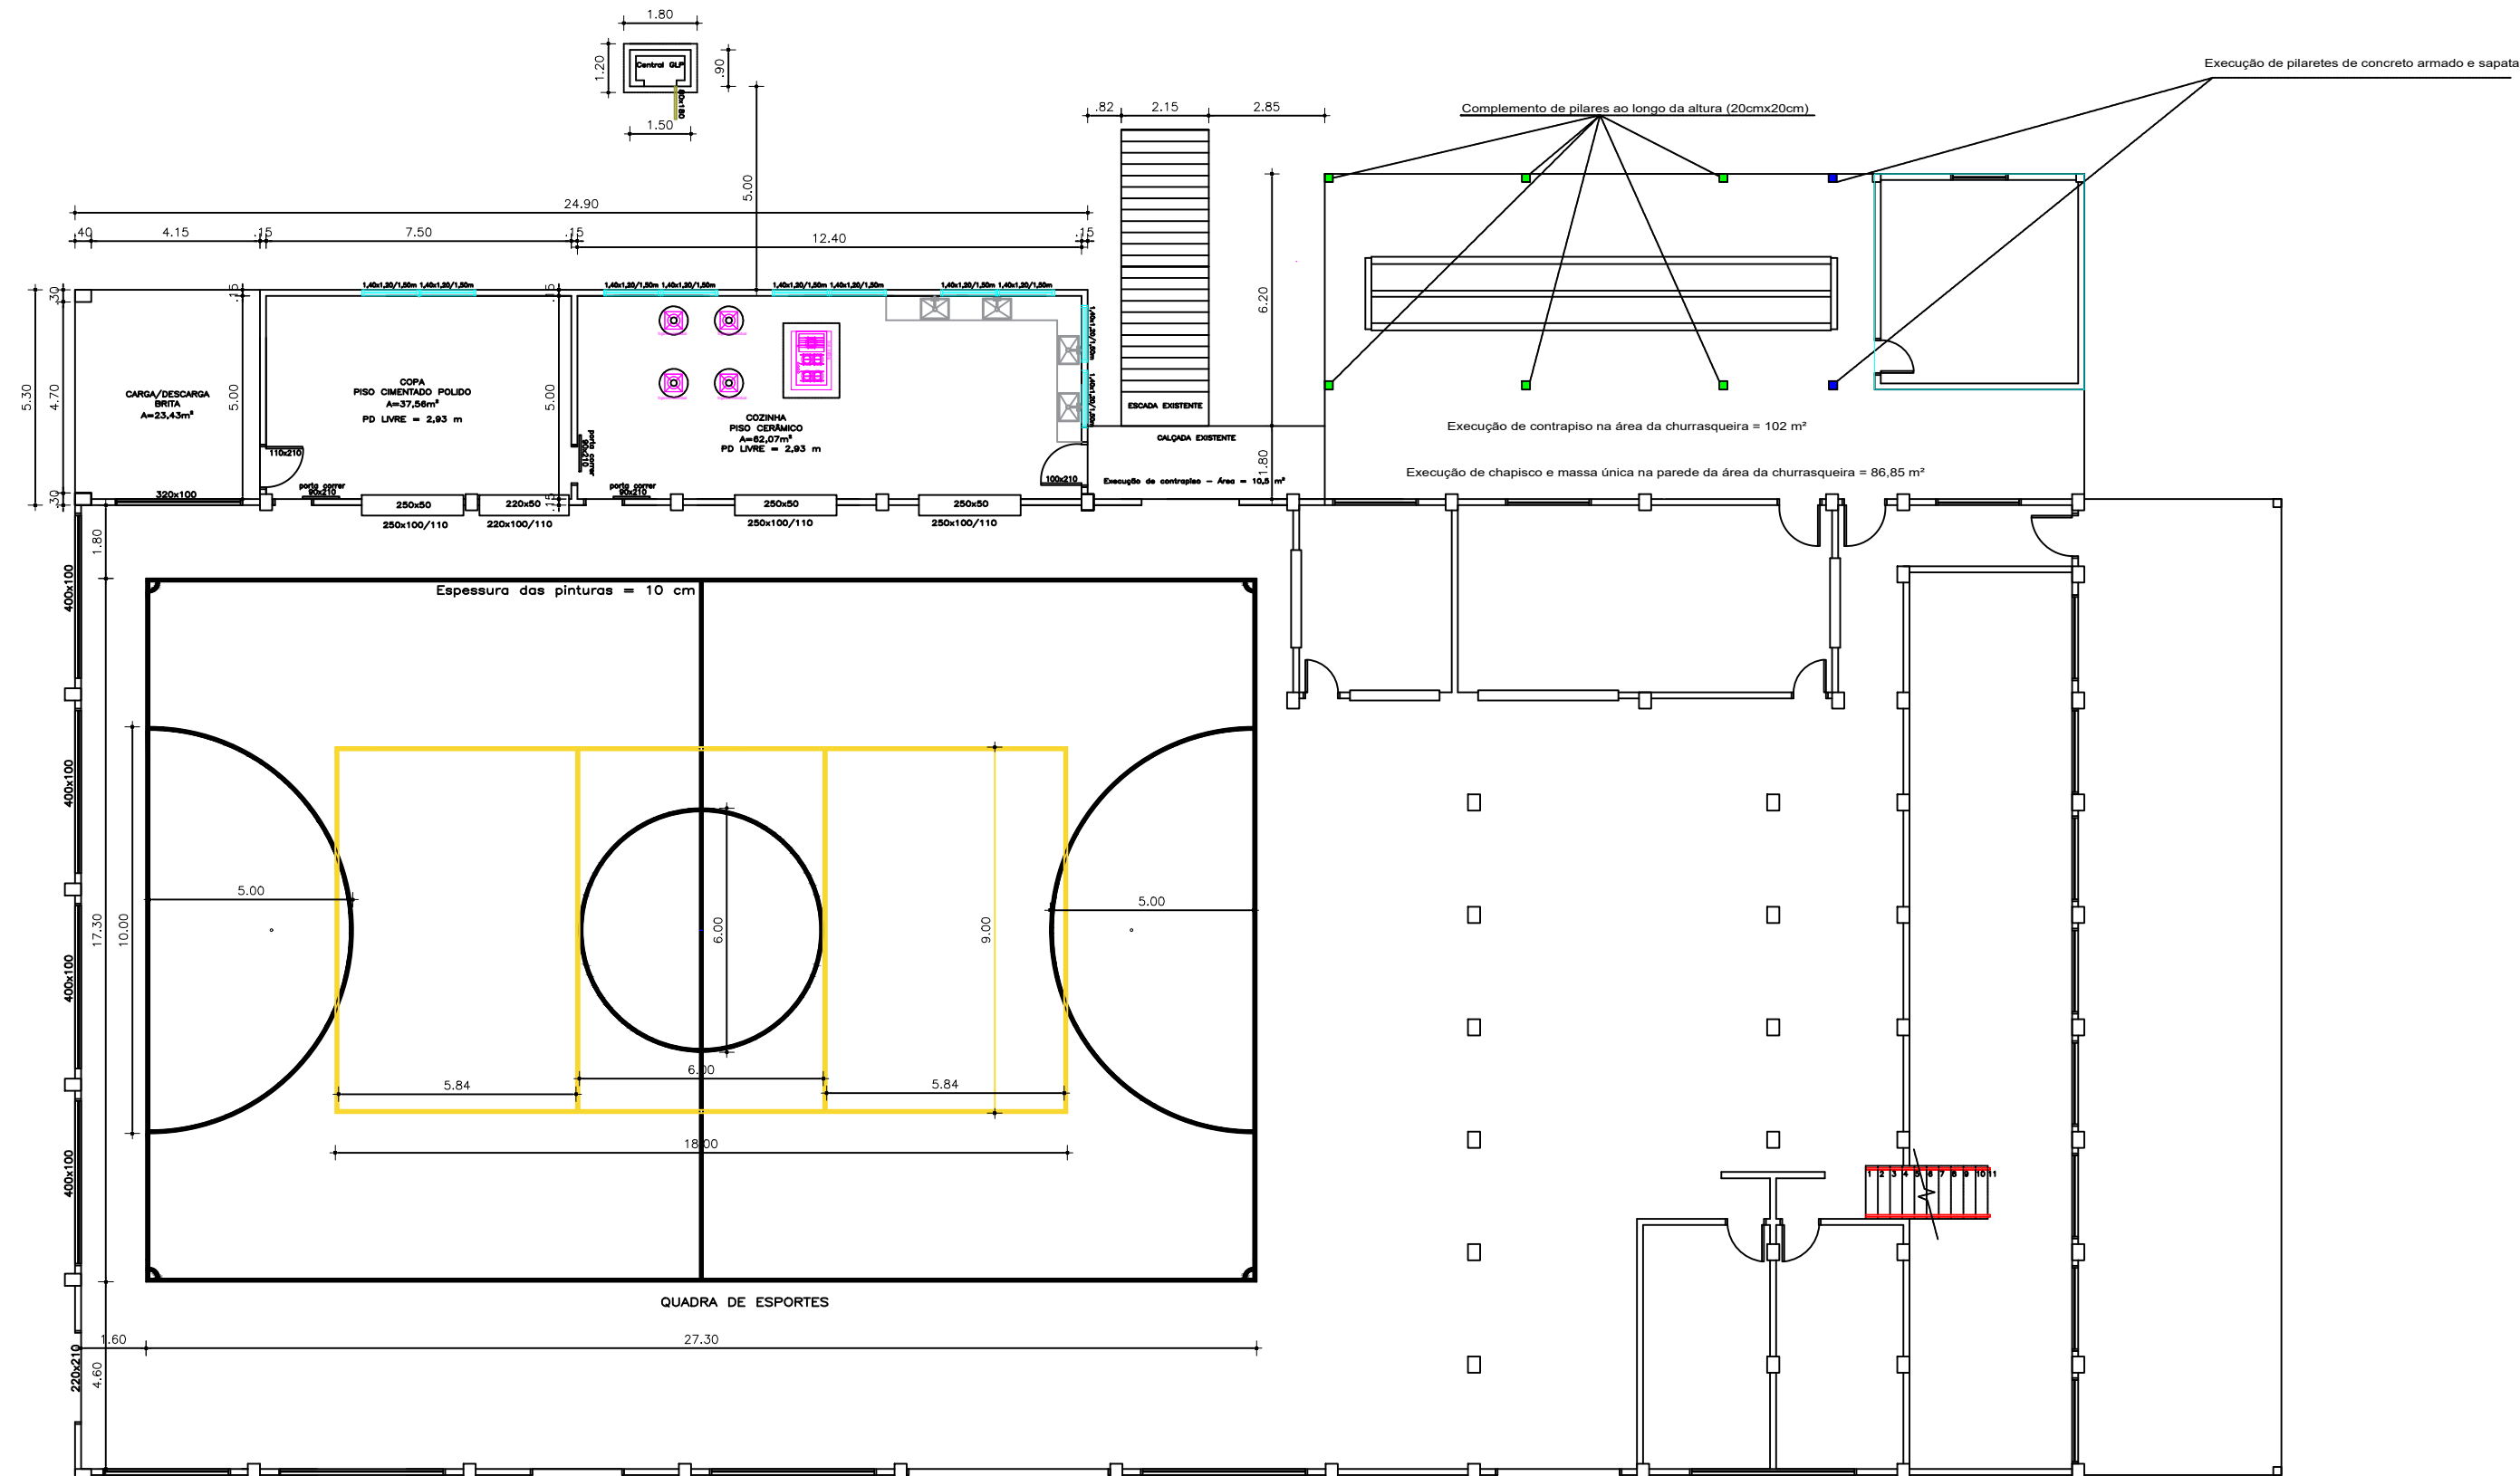

PLANTA BAIXA GERAL

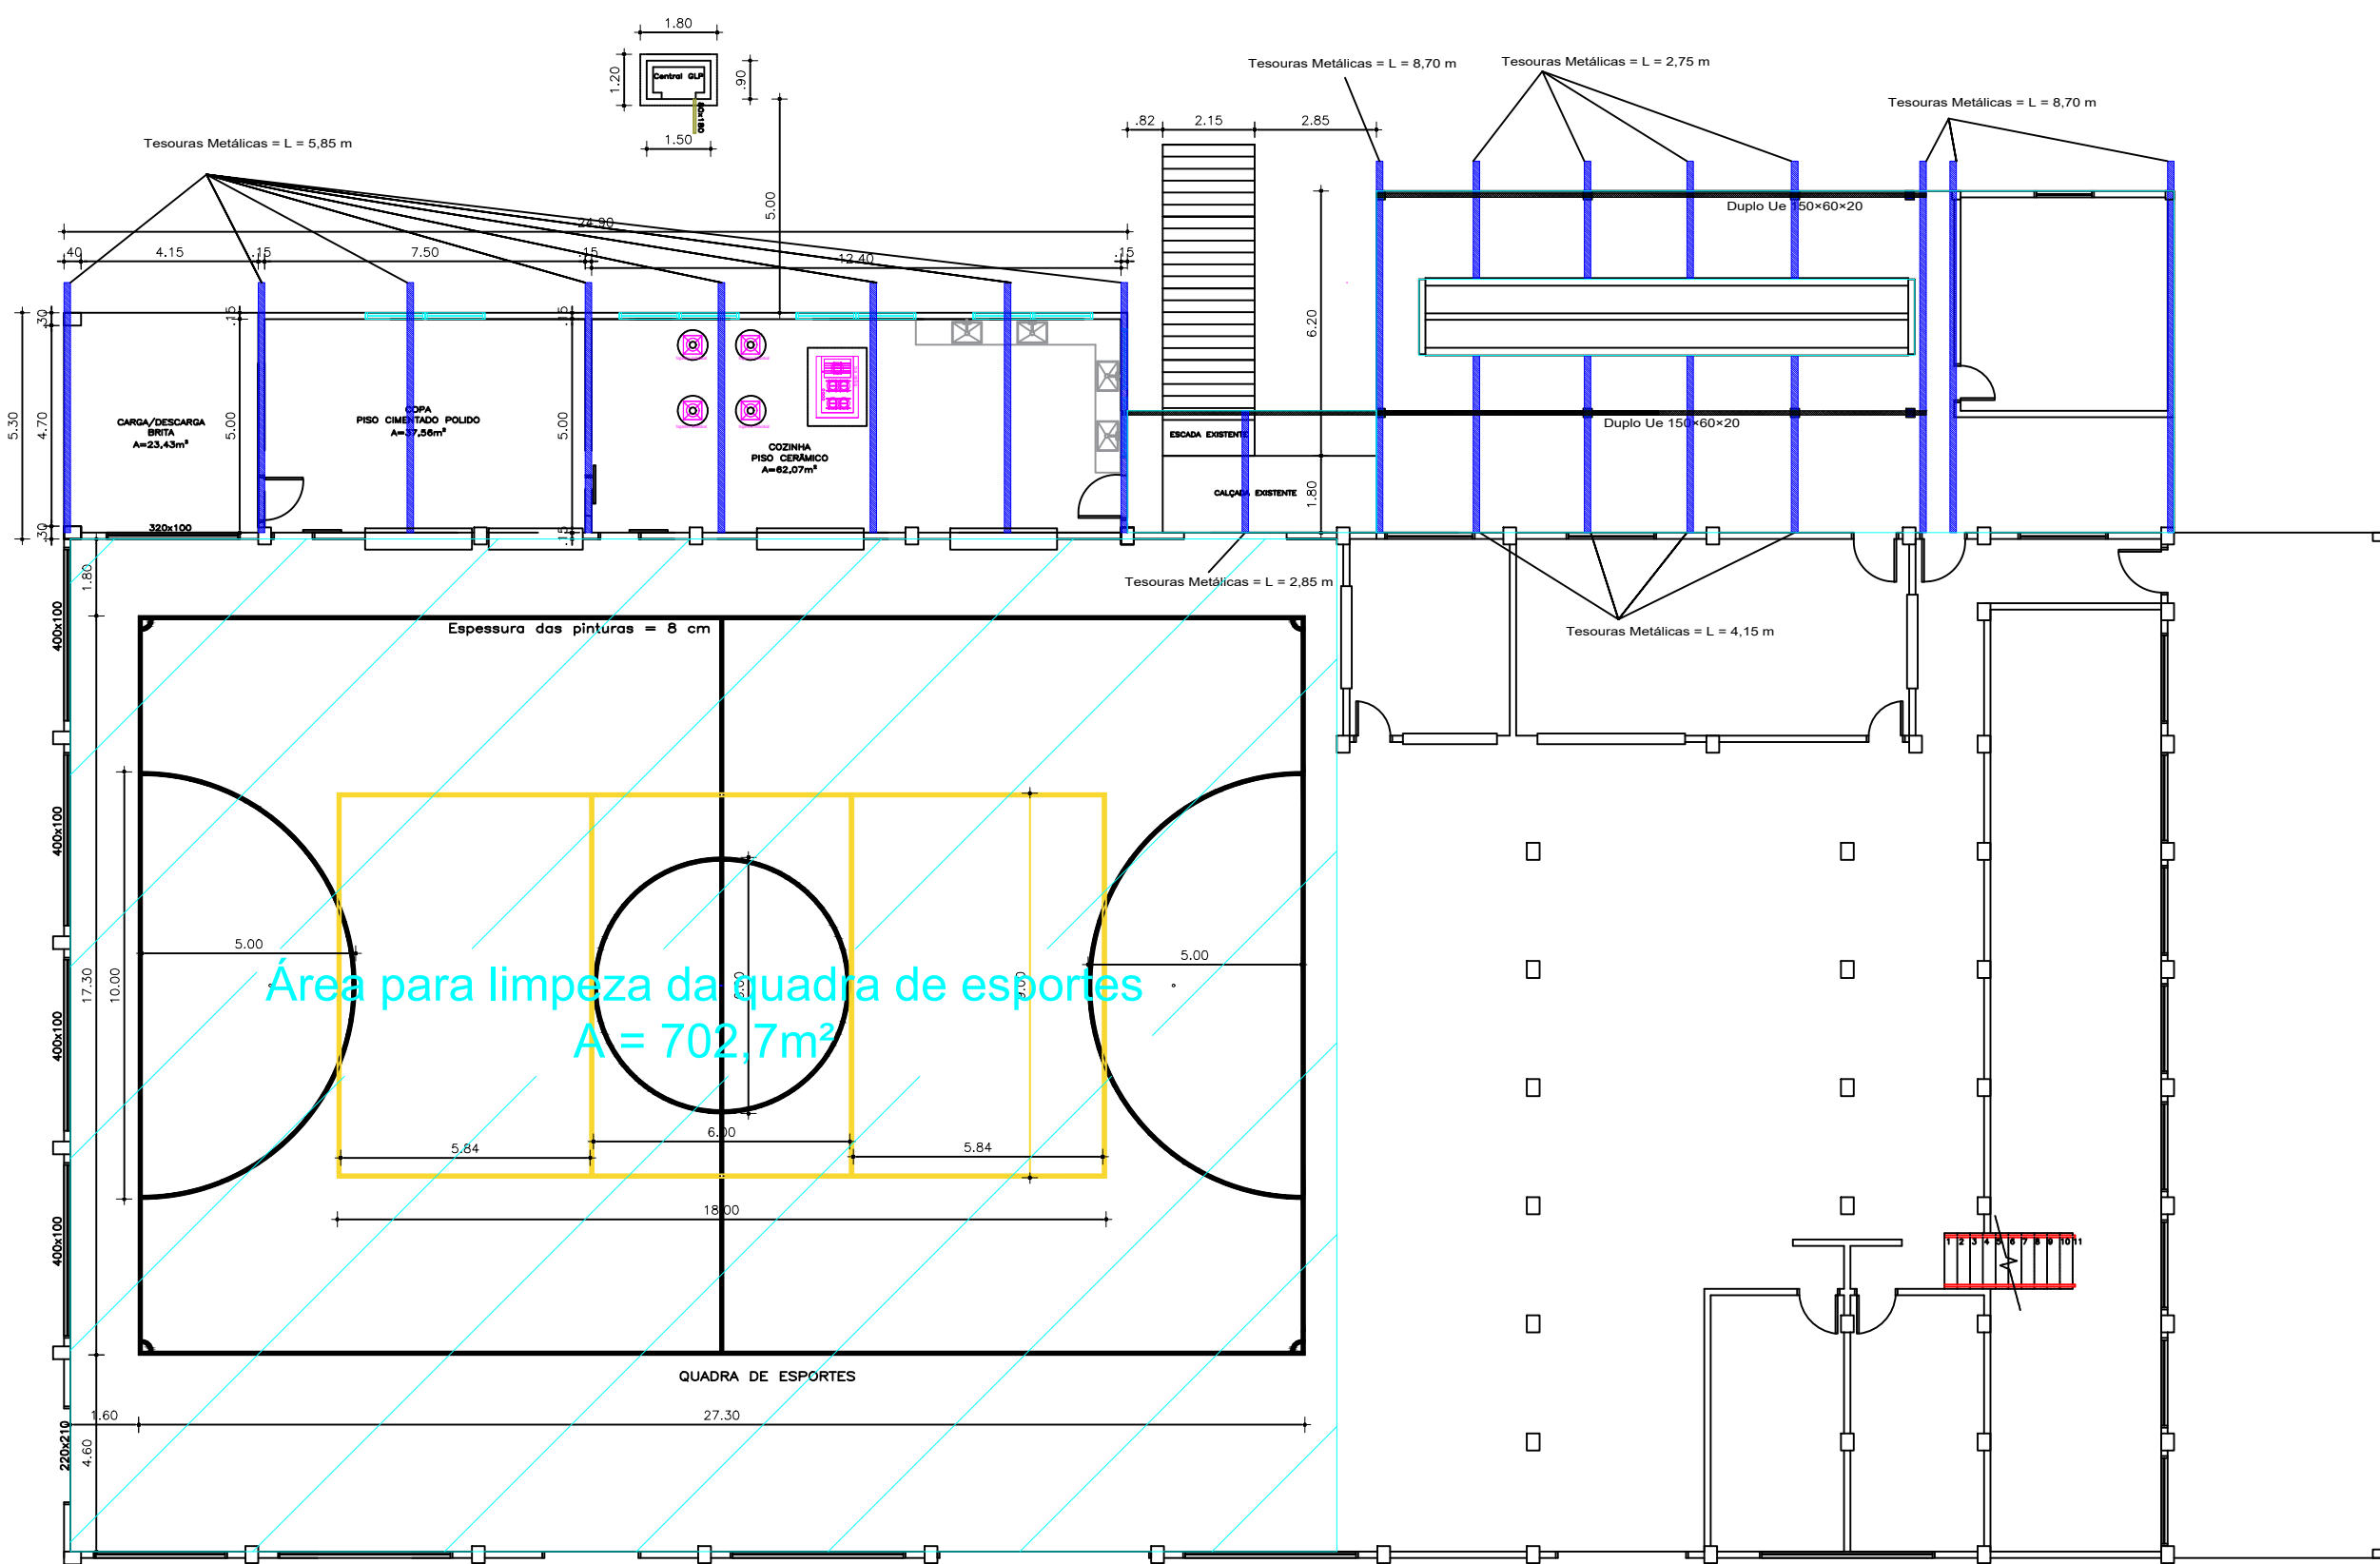

PLANTA BAIXA -
ESTRUTURA METÁLICA

		PREFEITURA MUNICIPAL DE FREDERICO WESTPHALEN	
RUA JOSÉ CAPELLAS, 258 - CENTRO - CEP 98400-000 FREDERICO WESTPHALEN - RS		FONE: (55) 3744 5050 / FAX (55) 3744 3887 FREDERICOWESTPHALEN@FREDERICOWESTPHALEN.COM.BR	
PREFEITURA MUNICIPAL:		ORLÂNDIO GIRARDI PREFEITO MUNICIPAL	
RESPONSÁVEL TÉCNICO:		RODRIGO ANDRÉ KLAMT CREA RS 191737	
PROJETO		CENTRO DE EVENTOS - COMUNIDADE PONTE DO PARDO	
ASSUNTO		REFORMA E AMPLIAÇÃO	
LOCAL		PONTE DO PARDO - INTERIOR - FREDERICO WESTPHALEN/RS	
ESCALA: INDICADA	DATA: AGO/2026	DESENHO REVISÃO	RODRIGO KLAMT
OBSERVAÇÃO: TODAS E QUAISQUER DÚVIDAS NA INTERPRETAÇÃO DESTES PROJETOS, DEVEM SER SOLICITADAS AOS AUTORES. NÃO SERÃO ACEITAS EXECUÇÕES EM DESACORDO COM O PROJETO GRÁFICO DESTA PRANCHA SEM A DEVIDA AUTORIZAÇÃO.			
			PRANCHA 01/03