



LUIZ MILANI

Detalhe 01 - Elevadas

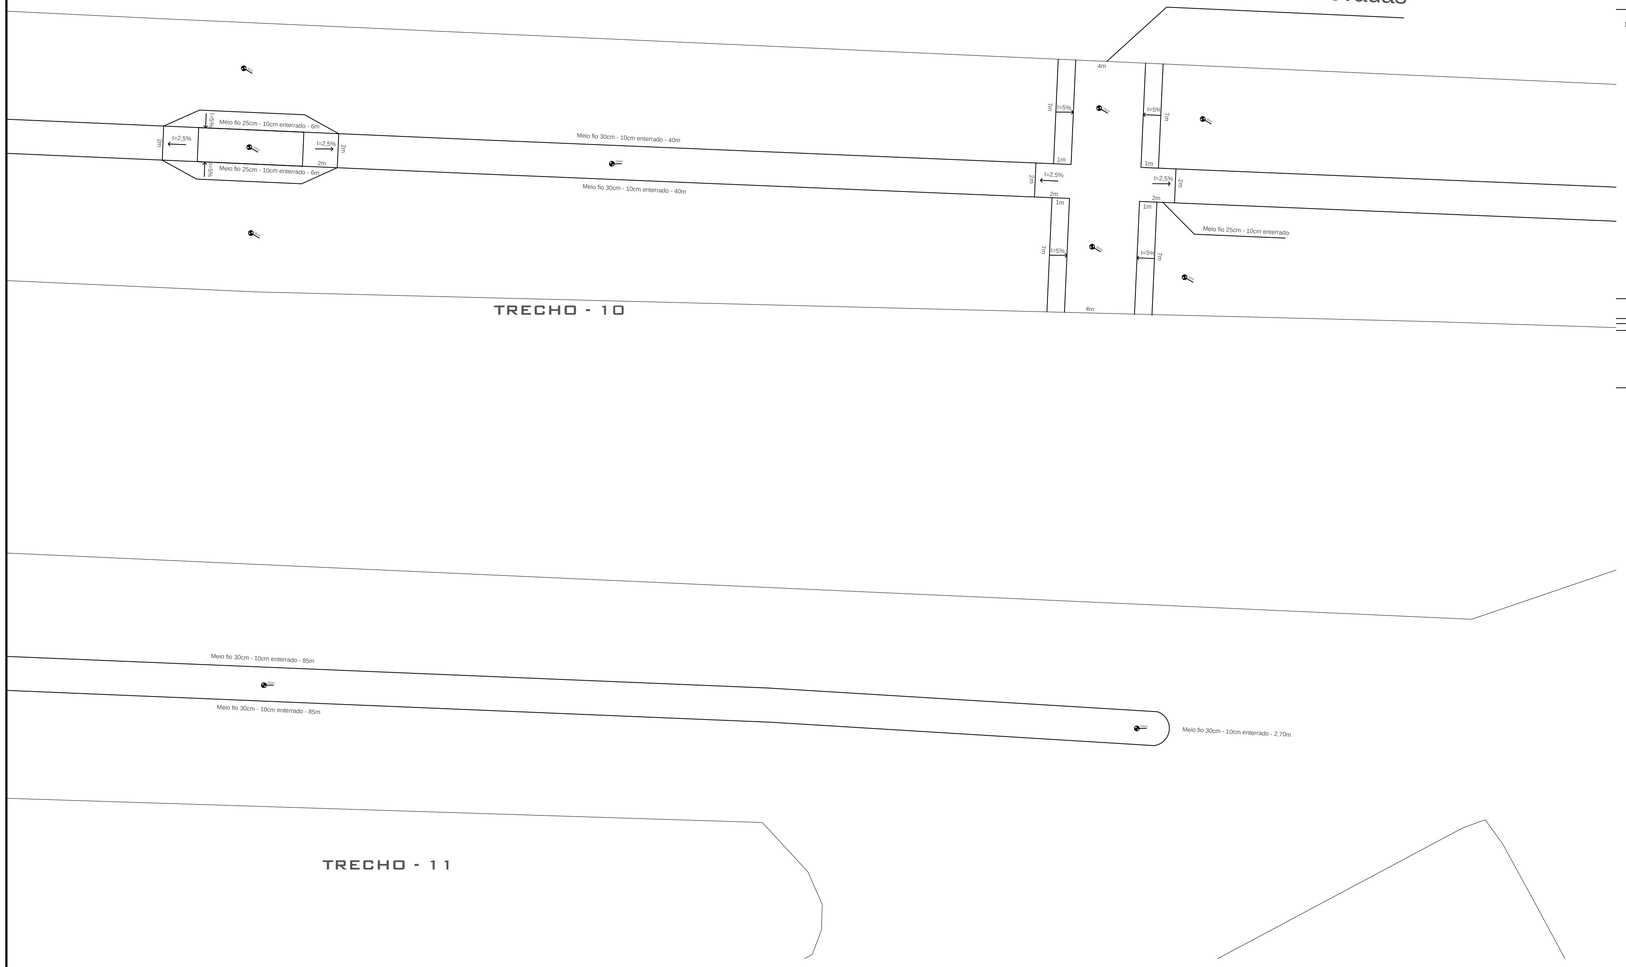

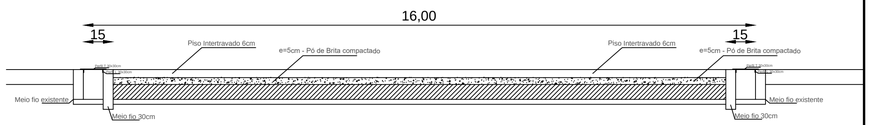

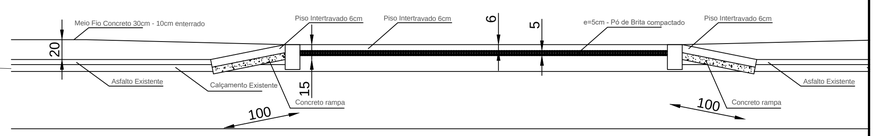

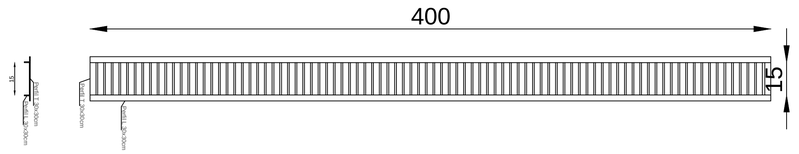

Municipio de Frederico Westphalen
Secretaria de Coordenação e Planejamento
APROVADO
Conforme Informações Apresentadas
Pelo Profissional Responsável Técnico

Servidor Municipal
Responsável Técnico Municipal

PREFEITURA MUNICIPAL DE FREDERICO WESTPHALEN
RUA JOSÉ CAÑELLAS, 258 - CENTRO - CEP 98400-000
FREDERICO WESTPHALEN - RS
FONE: (55) 3744 5050 / FAX (55) 3744 3887
FREDERICOWESTPHALEN@FREDERICOWESTPHALEN.COM.BR

PREFEITURA MUNICIPAL:
ISMAEL COCCO
PREFEITO MUNICIPAL

RESPONSÁVEL TÉCNICO:
FÁBIO JULIANO VANZIN
CREA RS 124689-D

Trabalho, respeito e igualdade!

PROJETO	CAMINHÓDROMO AV. LUIZ MILANI - TRECHO ENTRE AS RUAS VICENTE DUTRA E MAURÍCIO CARDOSO
ASSUNTO	PROJETO PASSEIOS CAMINHÓDROMO EM PAVER
LOCAL	AV. LUIZ MILANI - TRECHO ENTRE AS RUAS VICENTE DUTRA E MAURÍCIO CARDOSO - CENTRO - FREDERICO WESTPHALEN -RS.

ESCALA: 1:5000	DATA: NOV./2026	DESENHO	FÁBIO J. VANZIN
		REVISÃO	

PRANCHA: 01/05

OBSERVAÇÃO:
TODAS E QUAISQUER DÚVIDAS NA INTERPRETAÇÃO DESTE PROJETO, DEVEM SER SOLICITADAS AOS AUTORES. NÃO SERÃO ACEITAS EXECUÇÕES EM DESACORDO COM O PROJETO GRÁFICO DESTA PRANCHA SEM A DEVIDA AUTORIZAÇÃO.