

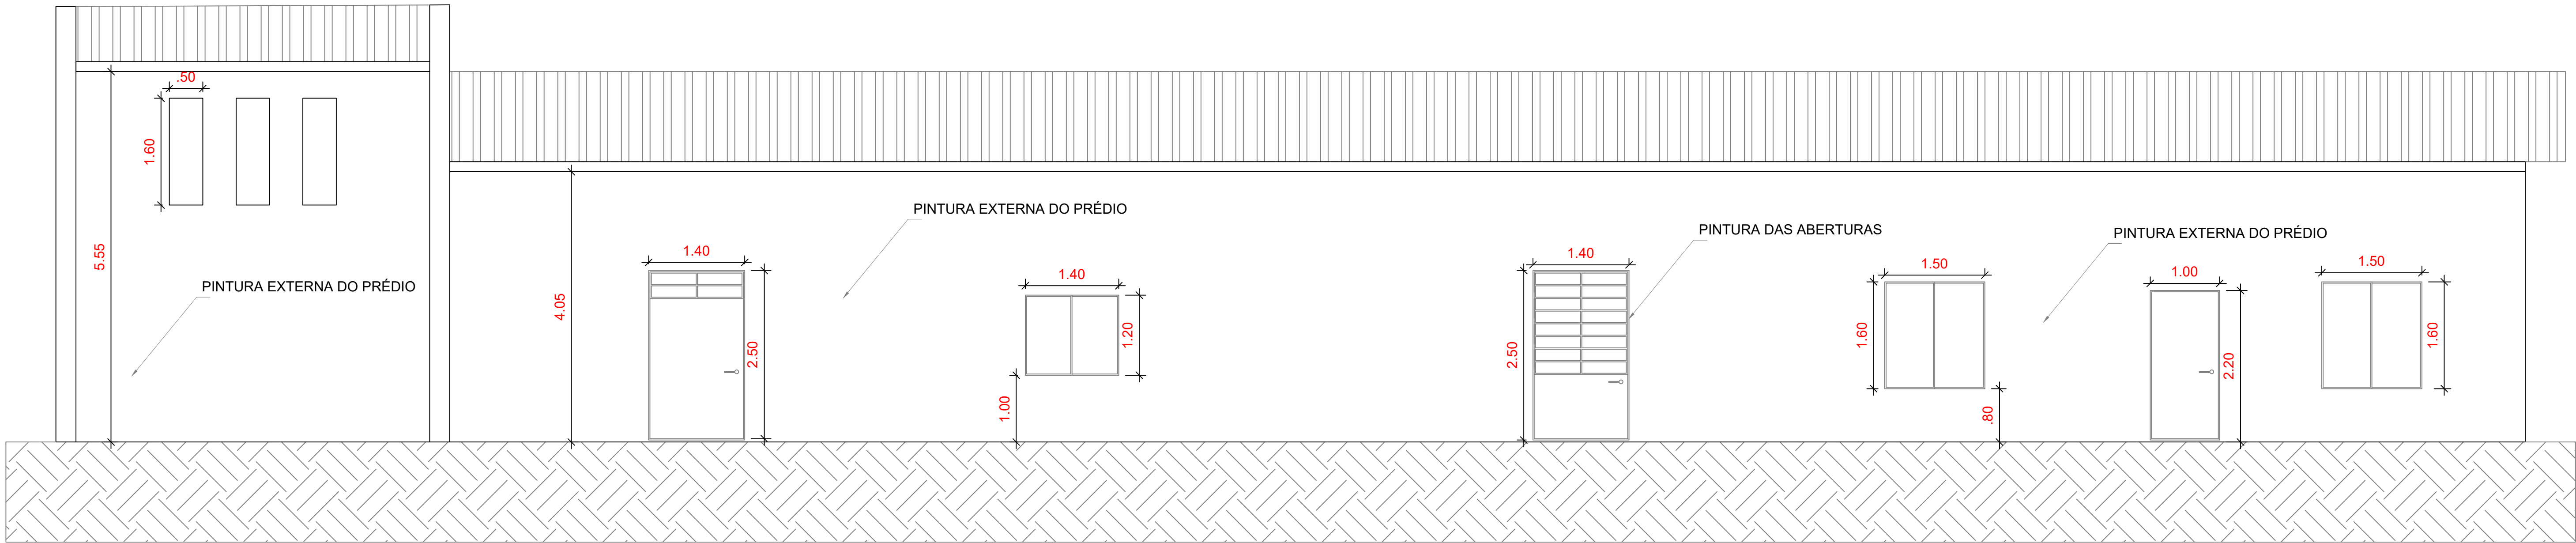


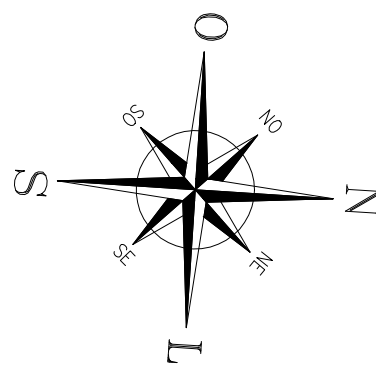

01 FACHADA FRONTAL
1:50

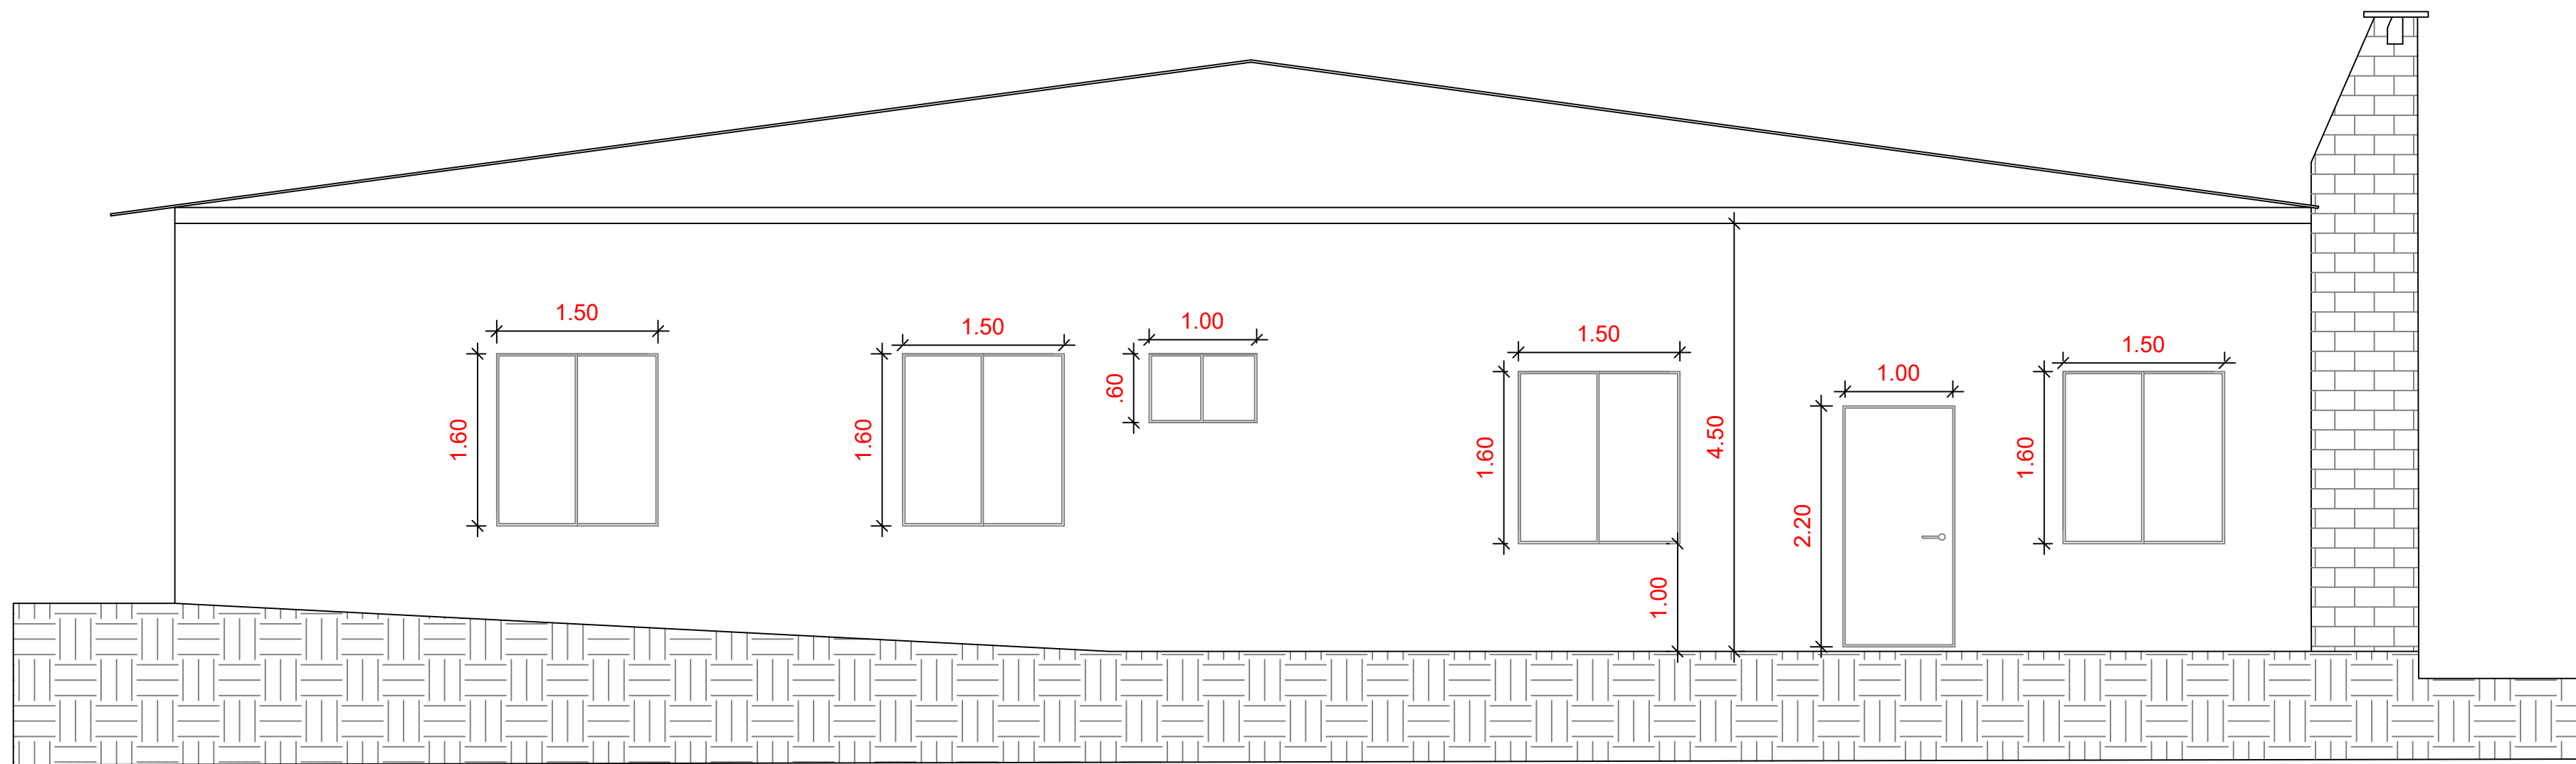

02 FACHADA LD
1:50

APROVADO
em 15/09/25

Fernando Trevisan Marcon
Eng. Civil - CREA/RS 268365

OBRA: REFORMA CANCHA DE BOCHA LINHA SANTA LUCIA				ESCALA:
LOCAL: LINHA SANTA LUCIA - CAIÇARA/SC				INDICADA
Assinatura:				ÁREA CONSTRUÍDA
PROPRIETÁRIO:	MUNICÍPIO DE CAIÇARA			742,88 m²
Assinatura:				ARQUITETÔNICO
RESP. TÉCNICO:	FERNANDO TREVISAN MARCON Engenheiro Civil CREA/RS: 268365			PRANCHETA
Desenho: FERNANDO T. MARCON	Unidade(s): (m)	Data: JULHO/2025	Revisão em:	02