



01 PERFIL PLANIALTIMÉTRICO TRECHO 01
S/E

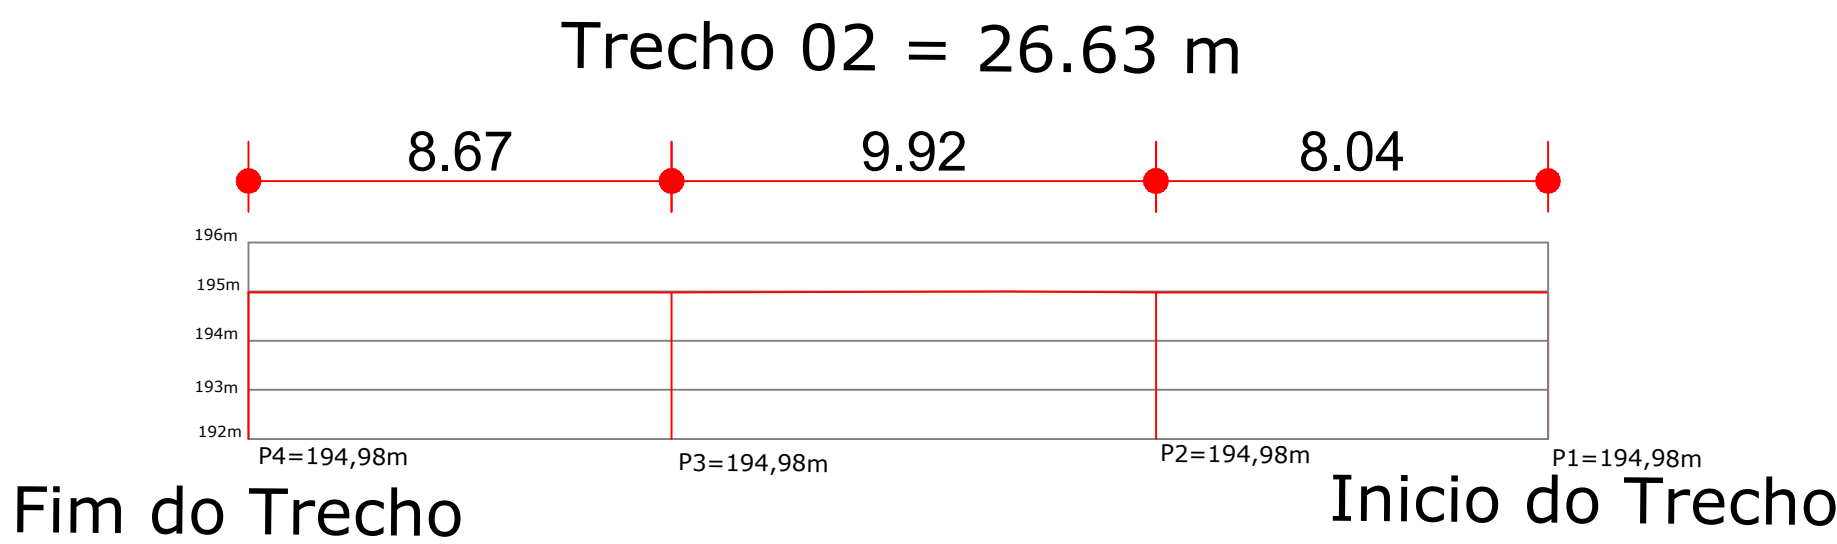

02 PERFIL PLANIALTIMÉTRICO TRECHO 02
S/E

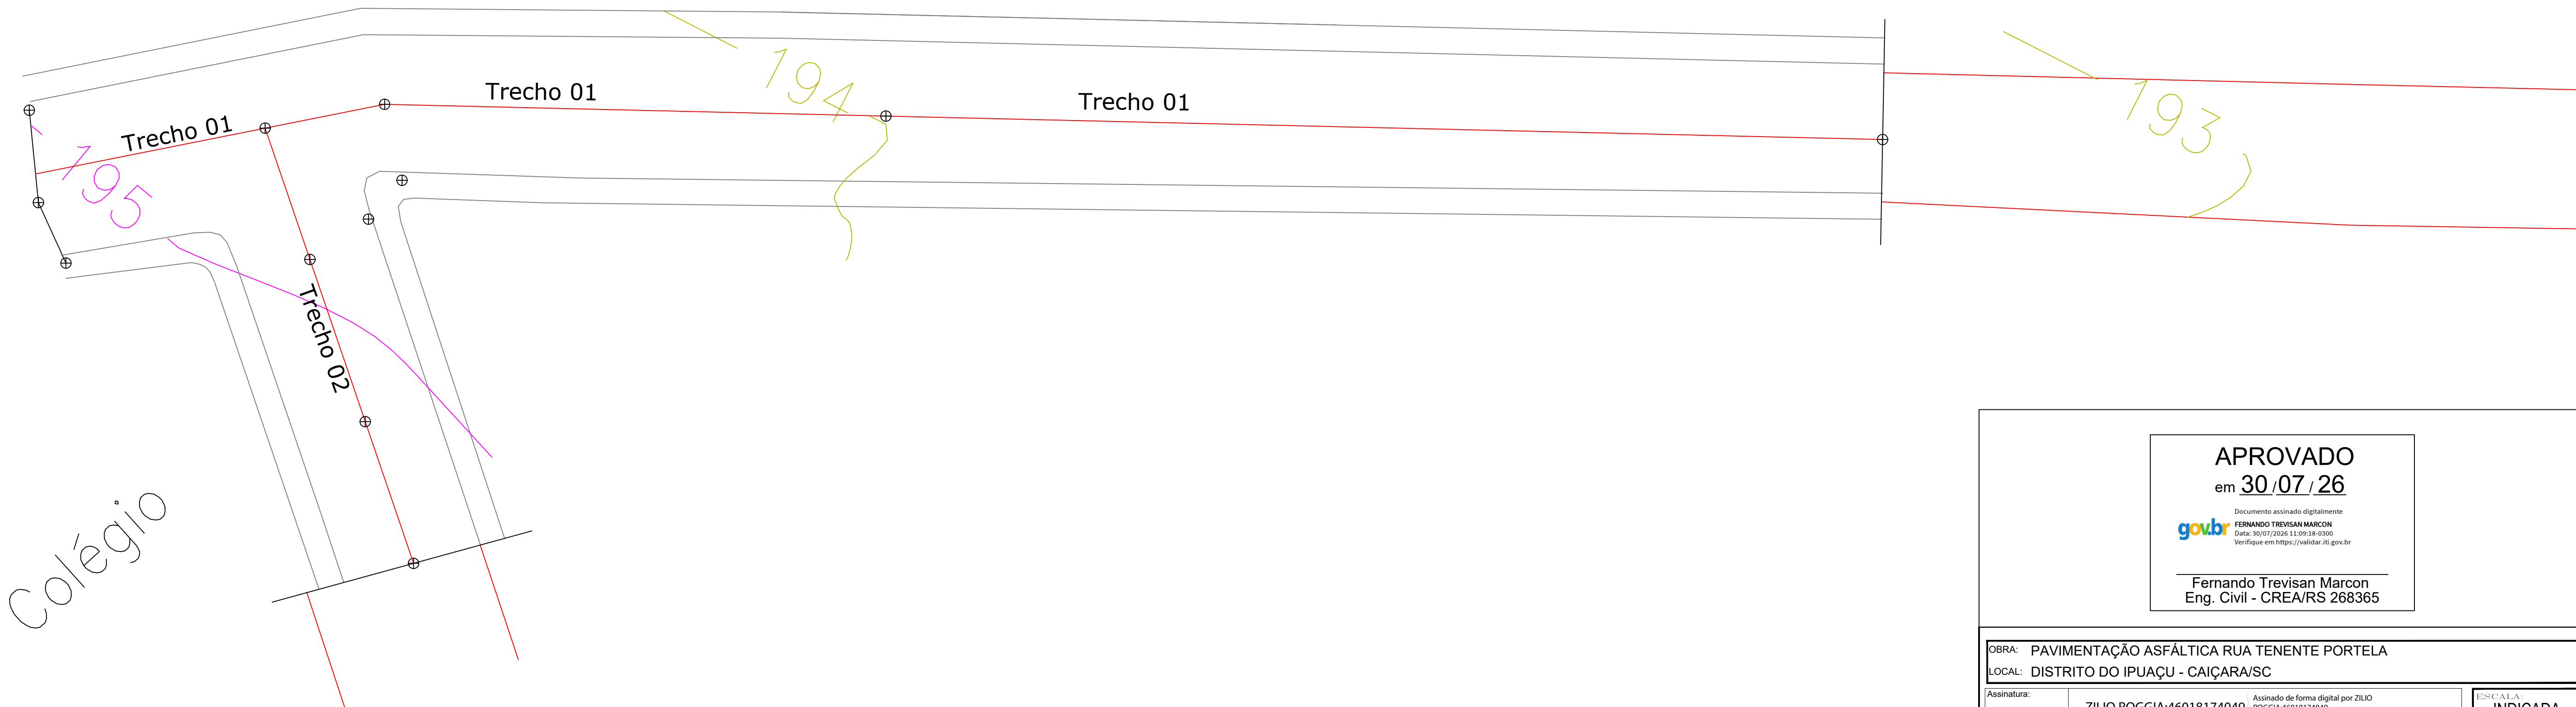

03 PLANTA BAIXA PLANIALTIMÉTRICO
1:200

APROVADO

em 30/07/26

gov.br

Documento assinado digitalmente

FERNANDO TREVISAN MARCON

Data: 30/07/2026 11:09:18 -0300

Verifique em <https://validar.it.gov.br>

Fernando Trevisan Marcon

Eng. Civil - CREA/RS 268365

OBRA: PAVIMENTAÇÃO ASFÁLTICA RUA TENENTE PORTELA				ESCALA: INDICADA	
LOCAL: DISTRITO DO IPUAÇU - CAIÇARA/SC				ÁREA CONSTRUIDA: 1159,68 m²	
Assinatura:	ZILIO ROGGIA:46018174049			ARQUITETÔNICO	
PROPRIETÁRIO:	MUNICÍPIO DE CAIÇARA			PRANCHA	
Matrícula:	Assinado de forma digital por ZILIO ROGGIA:46018174049 Dados: 2026.08.28 10:31:10 -03'00'			01	
RESP. TÉCNICO:	FERNANDO TREVISAN MARCON Engenheiro Civil CREA/RS: 268365				
Desenho:	FERNANDO T. MARCON	Unidade(s): (m)	Data: julho/2026	Revisão em:	