



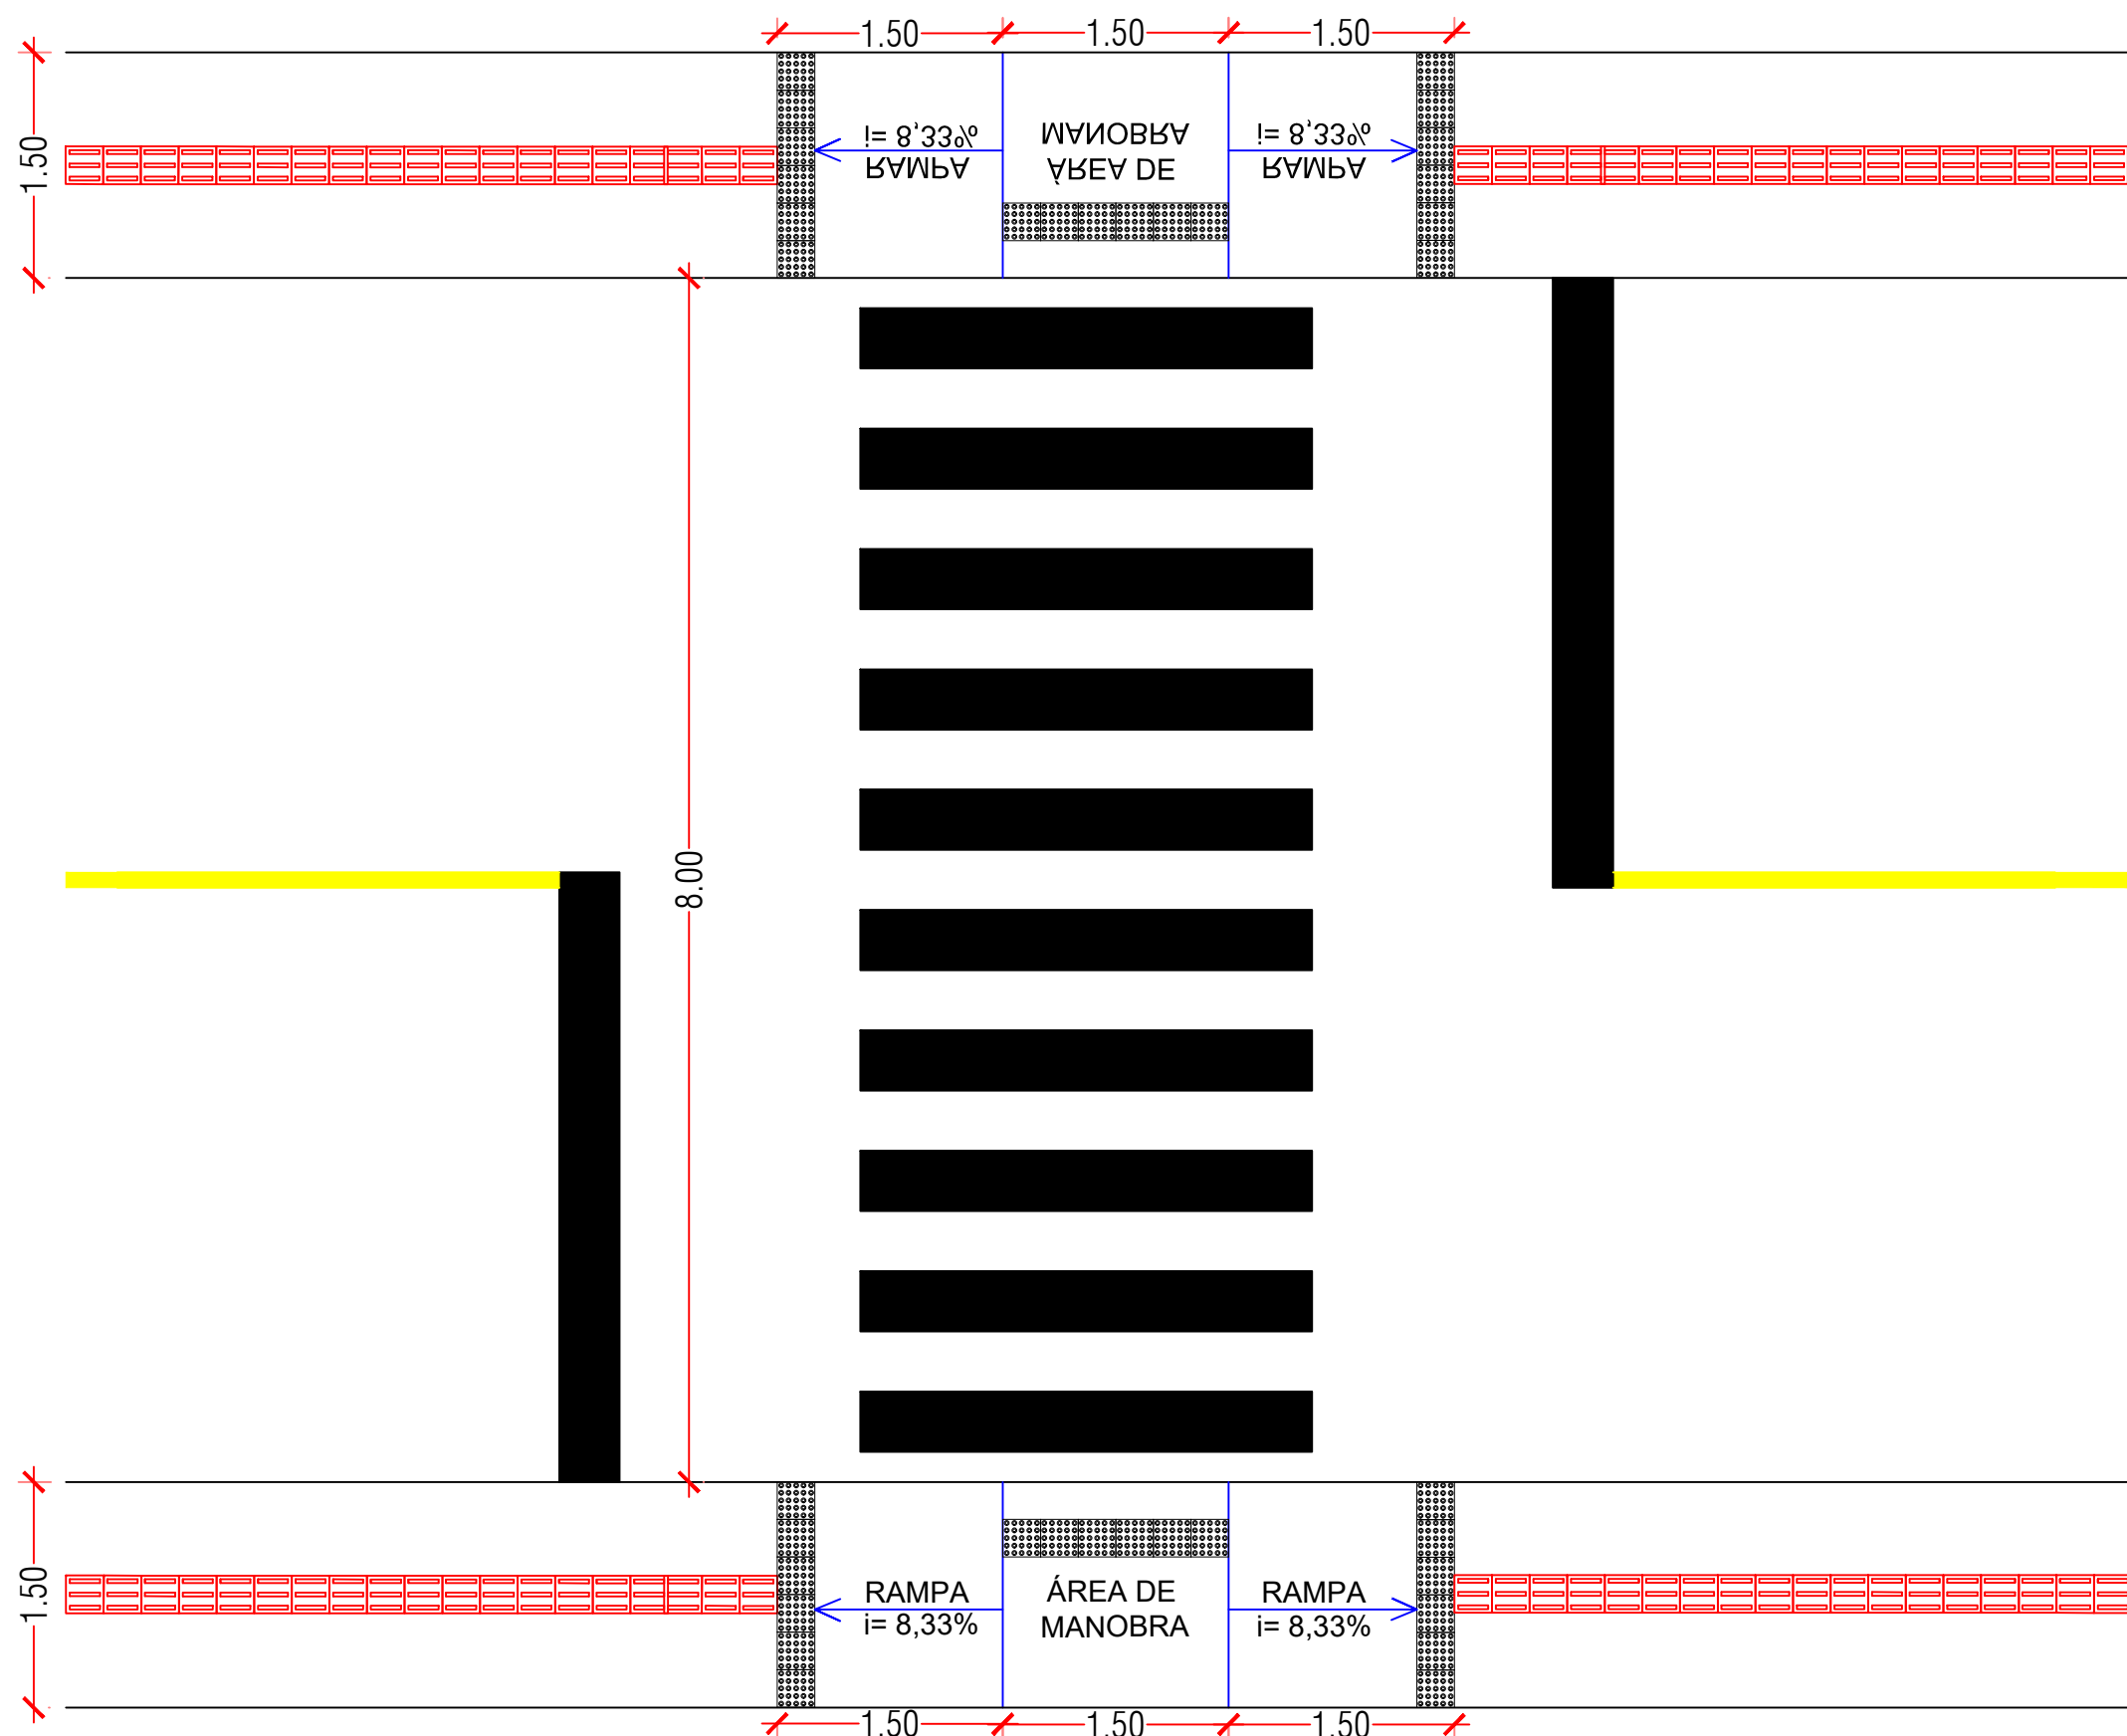


05 DETALHAMENTO FAIXA DE PEDESTRES 1:50


DETALHE SUPORTE PLACA
Detalhe da Placa Indicativa

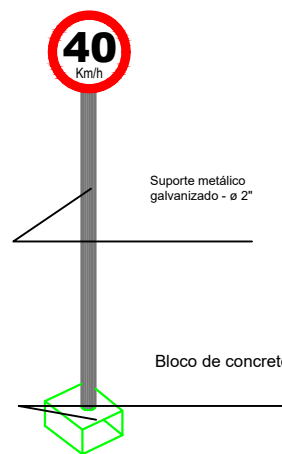


DETALHE SUPORTE PLACA
Detalhe da Placa Indicativa

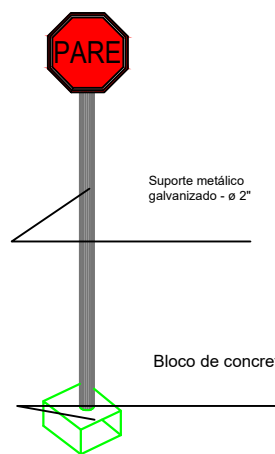


06 DETALHAMENTO PLACAS DE SINALIZAÇÃO S/E

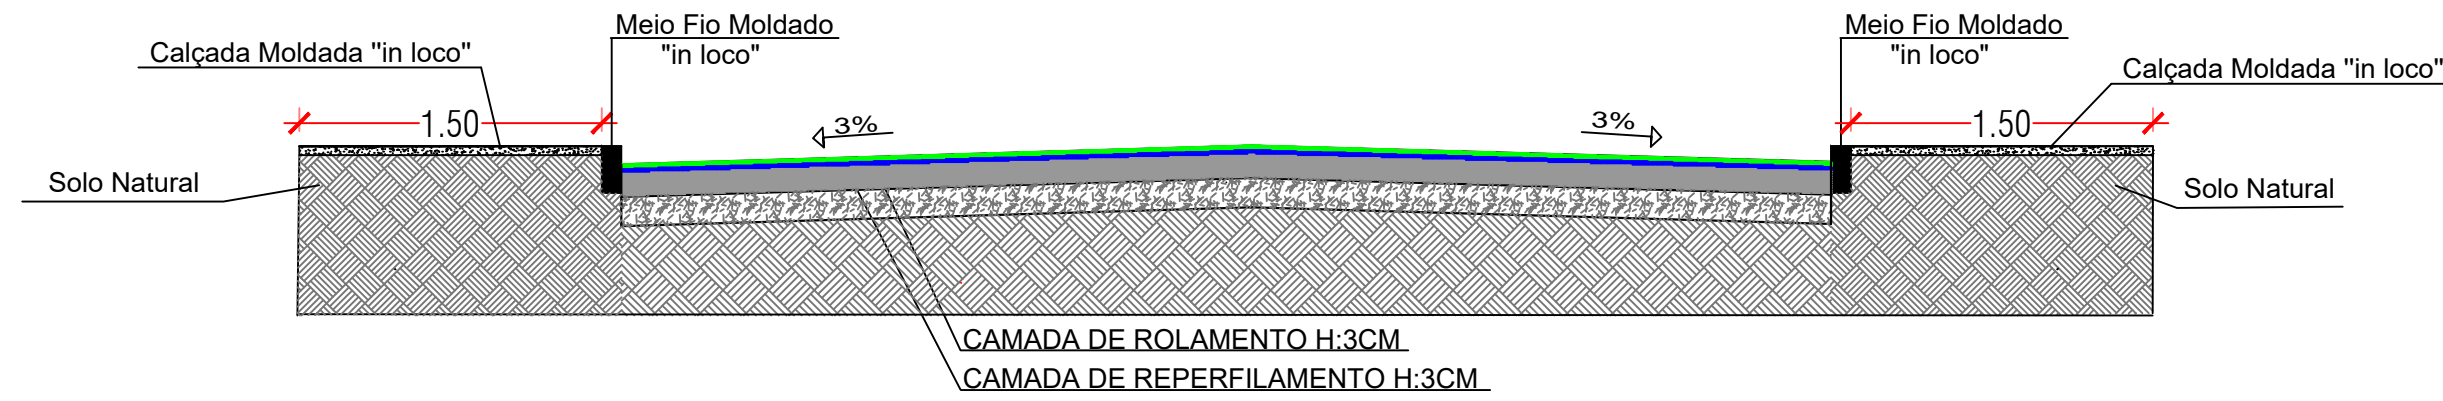


01 SEÇÃO TRANSVERSAL DA VIA S/E

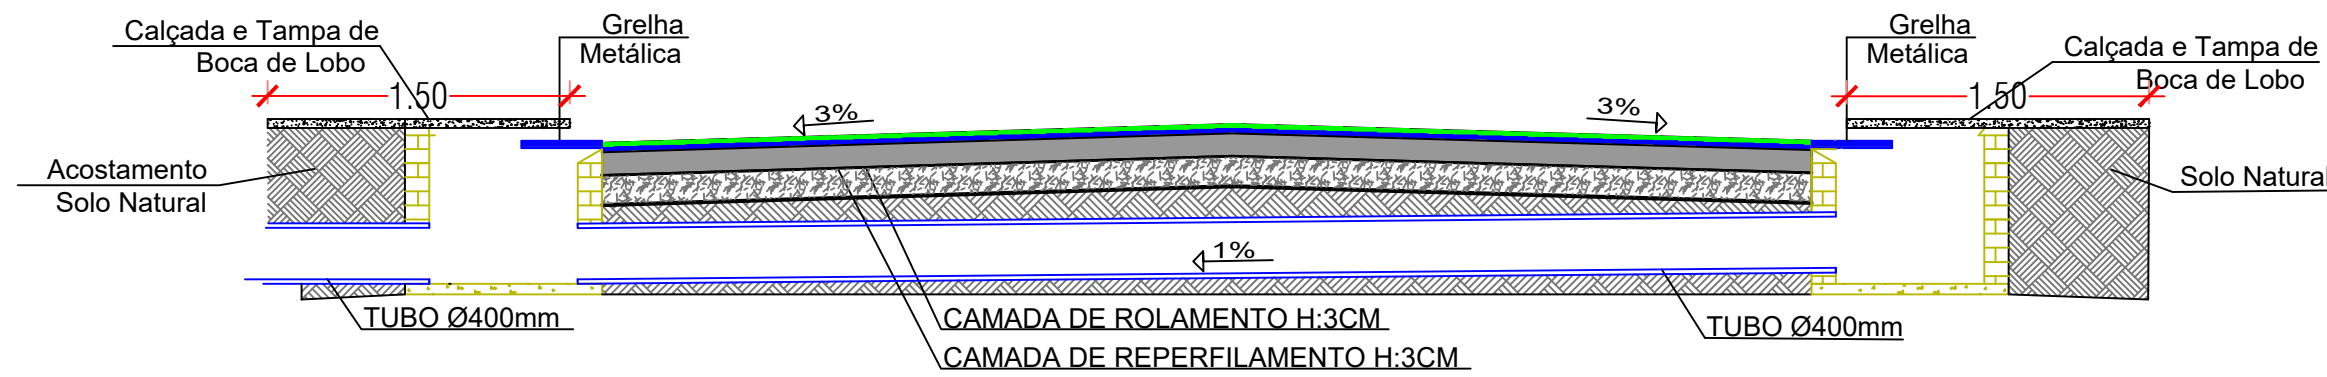

02 SEÇÃO TRANSVERSAL DA VIA COM BOCA DE LOBO 70cmX85cm S/E

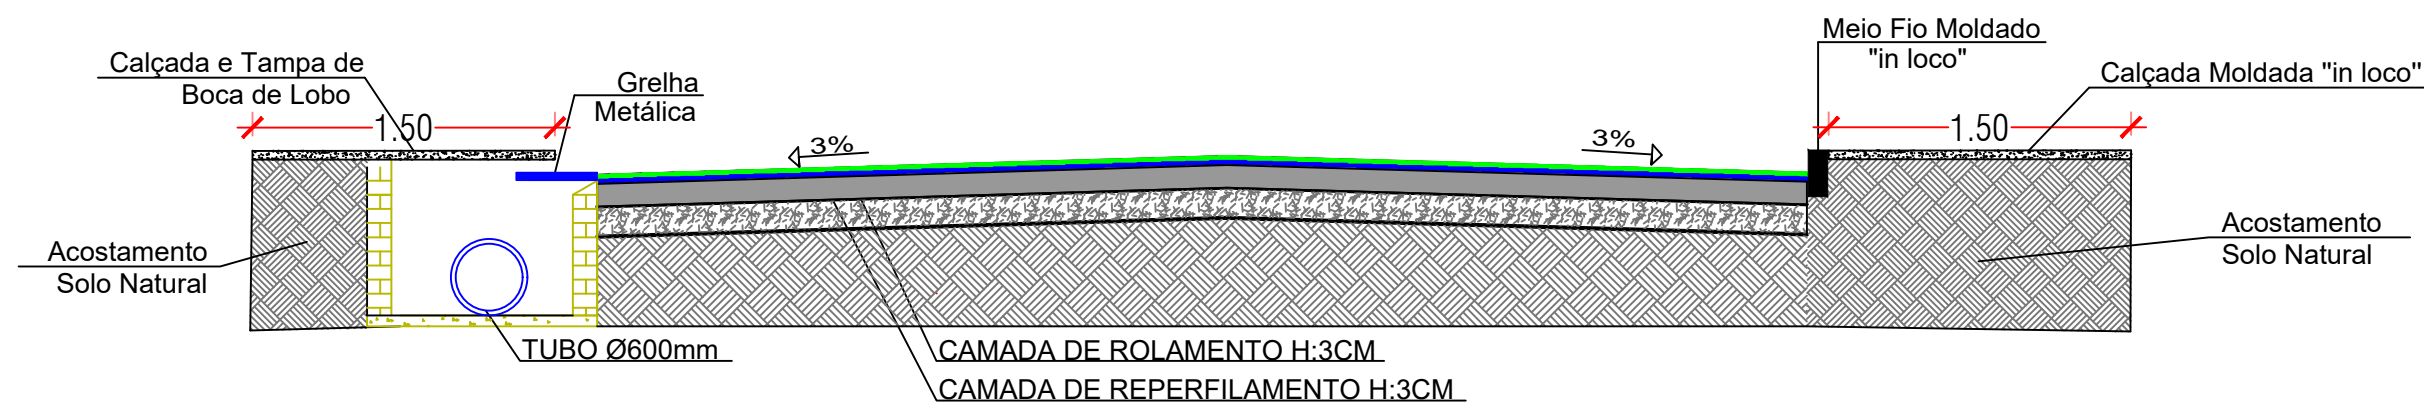

03 SEÇÃO TRANSVERSAL DA VIA COM BOCA DE LOBO 70cmX85cm S/E

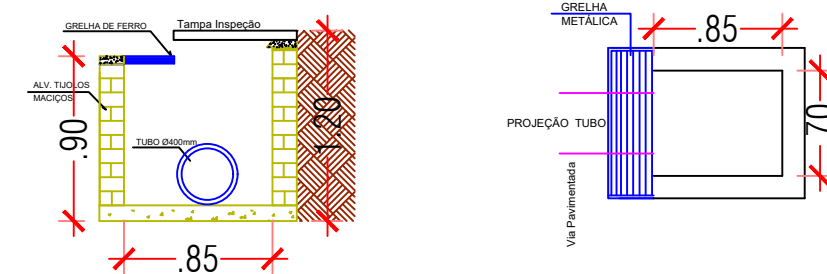

04 DETALHAMENTOS BOCAS DE LOBO 1:50

APROVADO
em 30/07/26

Documento assinado digitalmente
gov.br
FERNANDO TREVISAN MARCON
Data: 30/07/2026 13:08:00 -0300
Verifique em https://validar.it.gov.br

Fernando Trevisan Marcon
Eng. Civil - CREA/RS 268365

OBRA: PAVIMENTAÇÃO ASFÁLTICA RUA TENENTE PORTELA		LOCAL: DISTRITO DO IPUAÇU - CAIÇARA/SC	
Assinatura:	ZILIO ROGGIA:46018174049	Assinado de forma digital por ZILIO ROGGIA:46018174049 Data: 2026.08.28 10:33:01 -03'00'	ESCALA: INDICADA
PROPRIETÁRIO:	MUNICÍPIO DE CAIÇARA		ÁREA CONSTRUIDA: 1159,68 m²
Matrícula:		Assinatura:	ARQUITETÔNICO
RESP. TÉCNICO:	FERNANDO TREVISAN MARCON Engenheiro Civil CREA/RS: 268365	Documento assinado digitalmente gov.br FERNANDO TREVISAN MARCON Data: 30/07/2026 13:07:25 -0300 Verifique em https://validar.it.gov.br	PRANCHETA
Desenho:	FERNANDO T. MARCON (m)	Data: julho/2026	Revisão em: