


01 DETALHAMENTO RECONSTRUÇÃO DE BASE S/E

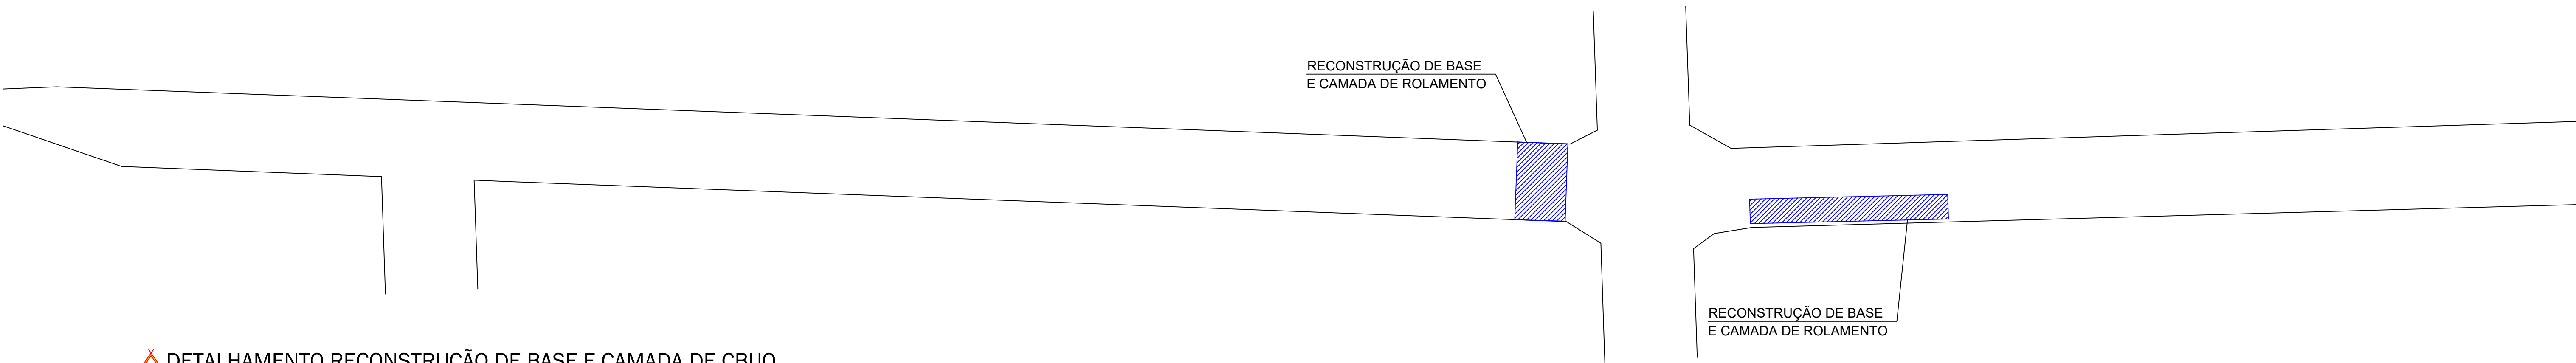

02 DETALHAMENTO RECONSTRUÇÃO DE BASE E CAMADA DE CBUQ S/E

APROVADO

em 30/07/26

FERNANDO TREVISAN MARCON
Data: 30/07/2026 11:06:36-0300
Verifique em <https://validar.it.gov.br>

Fernando Trevisan Marcon
Eng. Civil - CREA/RS 268365

OBRA: PAVIMENTAÇÃO ASFÁLTICA RUA TENENTE PORTELA			
LOCAL: DISTRITO DO IPUAÇU - CAIÇARA/SC			
Assinatura:		Assinado de forma digital por ZILIO ROGGINA:46018174049 Dados: 2026.08.28 10:32:28 -03'00'	
PROPRIETÁRIO:		MUNICÍPIO DE CAIÇARA	
Matrícula:		Assinatura: Documento assinado digitalmente FERNANDO TREVISAN MARCON Data: 30/07/2026 11:06:07-0300 Verifique em https://validar.it.gov.br	
RESP. TÉCNICO:		FERNANDO TREVISAN MARCON Engenheiro Civil CREA/RS: 268365	
Desenho: FERNANDO T. MARCON		Unidade(s): (m)	Data: julho/2026
		Revisão em:	

ESCALA: INDICADA

ÁREA CONSTRUÍDA: 1159,68 m²

ARQUITETÔNICO

PRANCHETA 03