

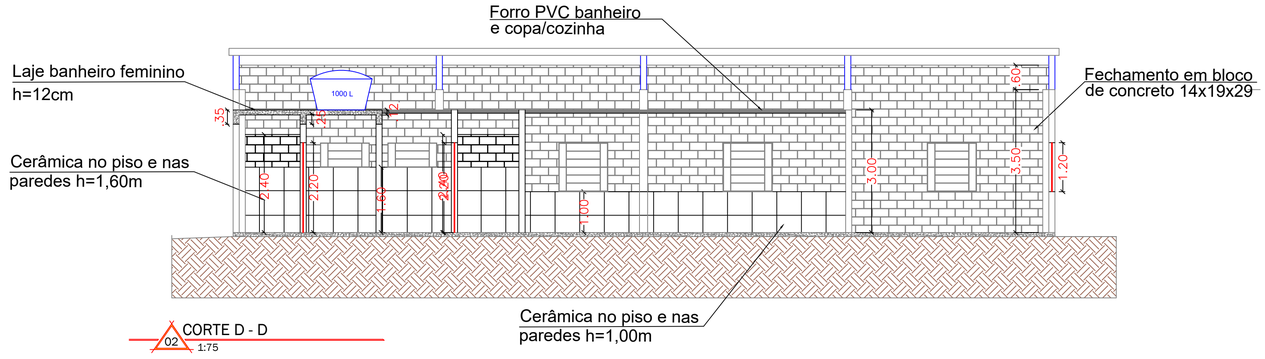



02 CORTE D - D
1:75

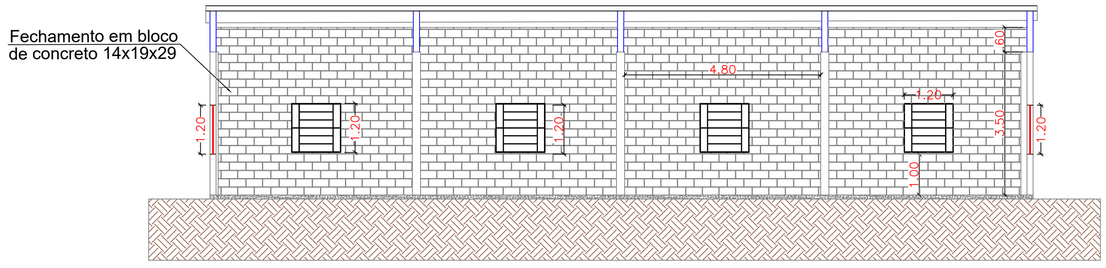


03 CORTE C - C
1:75

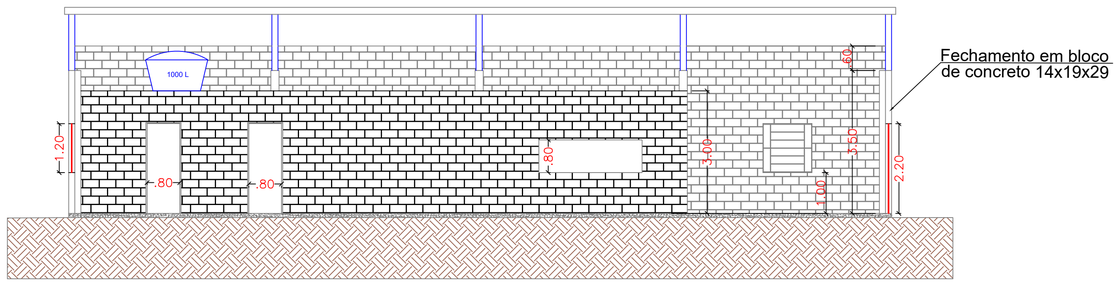

04 CORTE E - E
1:75

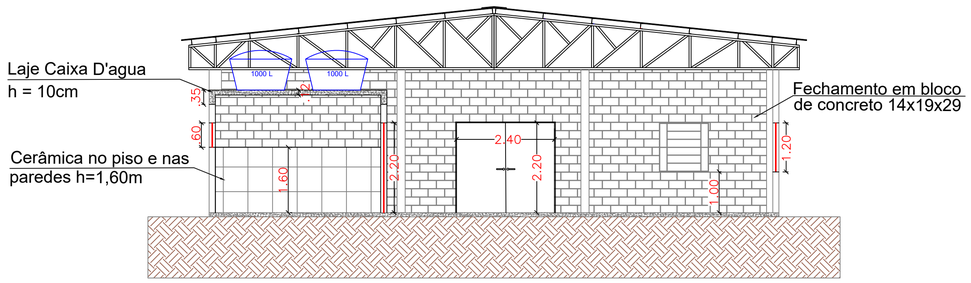

01 CORTE A - A
1:75

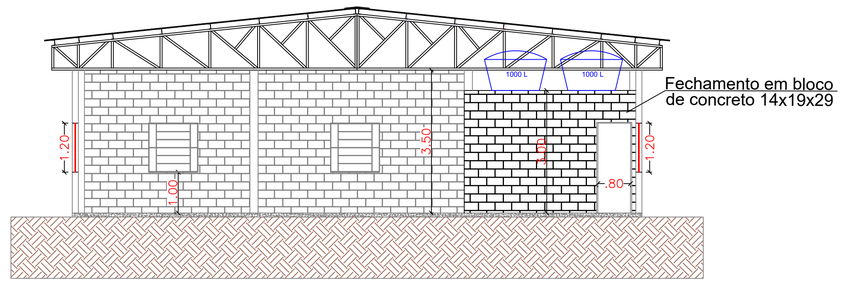

05 CORTE B - B
1:75

APROVADO
em 05/11/26

Documento assinado digitalmente
gov.br FERNANDO TREVISAN MARCON
Data: 05/11/2026 08:11:47-0300
Verifique em https://validar.iti.gov.br

Fernando Trevisan Marcon
Eng. Civil - CREA/RS 268365

OBRA: CENTRO DE CONVIVÊNCIA E FORTALECIMENTO DE VÍNCULOS - CCFV
LOCAL: DISTRITO DO IPUAÇU - CAIÇARA/RS

Assinatura:

PROPRIETÁRIO: MUNICÍPIO DE CAIÇARA

Matrícula:

Assinatura: Documento assinado digitalmente gov.br FERNANDO TREVISAN MARCON Data: 05/11/2026 08:11:19-0300 Verifique em https://validar.iti.gov.br

RESP. TÉCNICO: FERNANDO TREVISAN MARCON
Engenheiro Civil
CREA/RS: 268365

Desenho: FERNANDO T. MARCON | Unidade(s): (m) | Data: novembro/2026 | Revisão em:

ESCALA: 1:75
ÁREA CONSTRUÍDA: 281,80m²
CORTES
PRANCHA 07