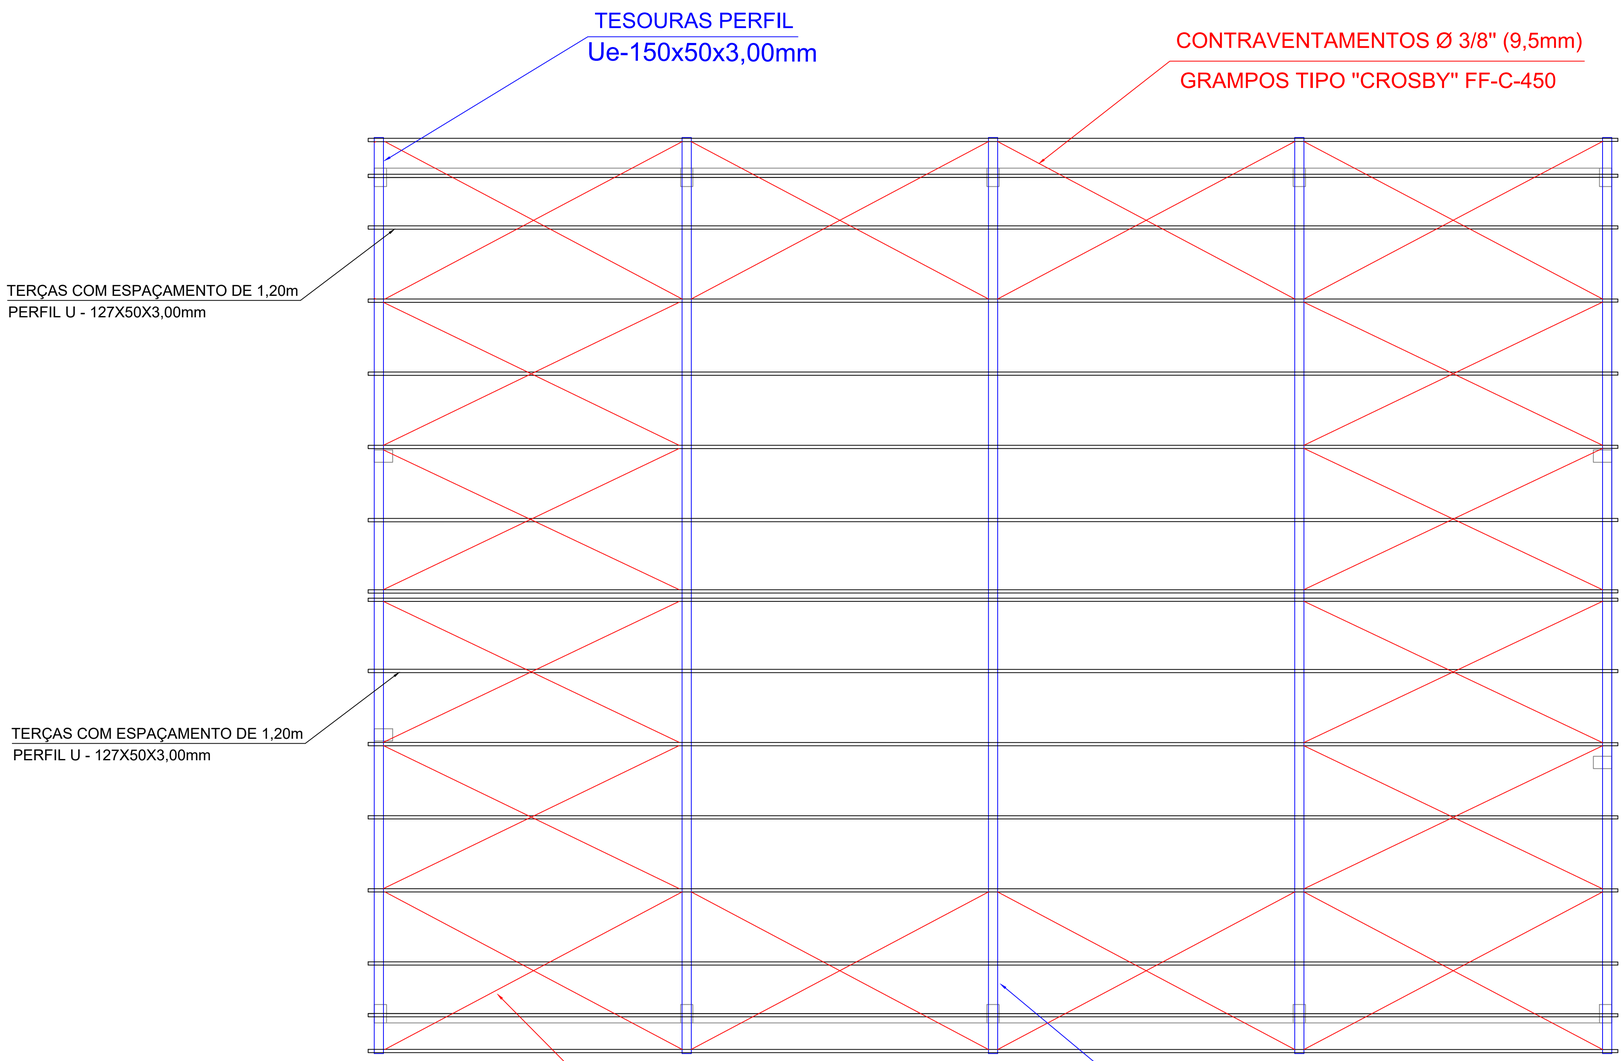


01 DETALHAMENTO TERÇAS
1:50

APROVADO
em 05/11/26

gov.br Documento assinado digitalmente
FERNANDO TREVISAN MARCON
Data: 05/11/2026 08:12:59-0300
Verifique em https://validar.iti.gov.br

Fernando Trevisan Marcon
Eng. Civil - CREA/RS 268365

OBRA: CENTRO DE CONVIVÊNCIA E FORTALECIMENTO DE VÍNCULOS - CCFV
LOCAL: DISTRITO DO IPUAÇU - CAIÇARA/RS

Assinatura:		ESCALA: 1:50
PROPRIETÁRIO:	MUNICÍPIO DE CAIÇARA	ÁREA CONSTRUÍDA: 281,80m²
Matrícula:	Assinatura: gov.br Documento assinado digitalmente FERNANDO TREVISAN MARCON Data: 05/11/2026 08:12:34-0300 Verifique em https://validar.iti.gov.br	DETALHAMENTO
RESP. TÉCNICO: FERNANDO TREVISAN MARCON, Engenheiro Civil, CREA/RS: 268365		PRANCHA: 04

Desenho:	Unidade(s):	Data:	Revisão em:
FERNANDO T. MARCON	(m)	novembro/2026	