




01 DETALHAMENTO TESOURAS
1:50

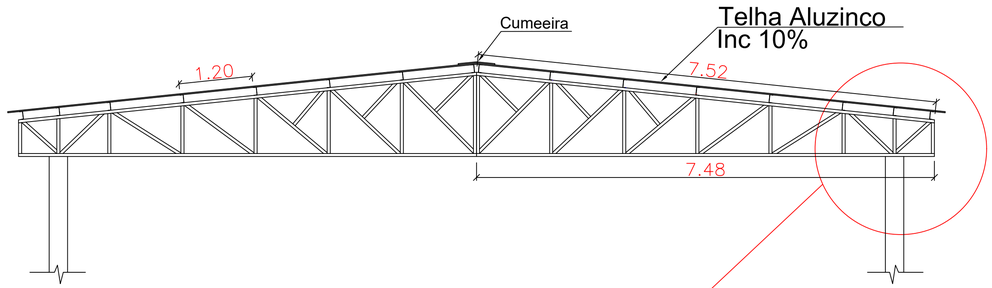

02 DETALHAMENTO TESOURAS
1:50

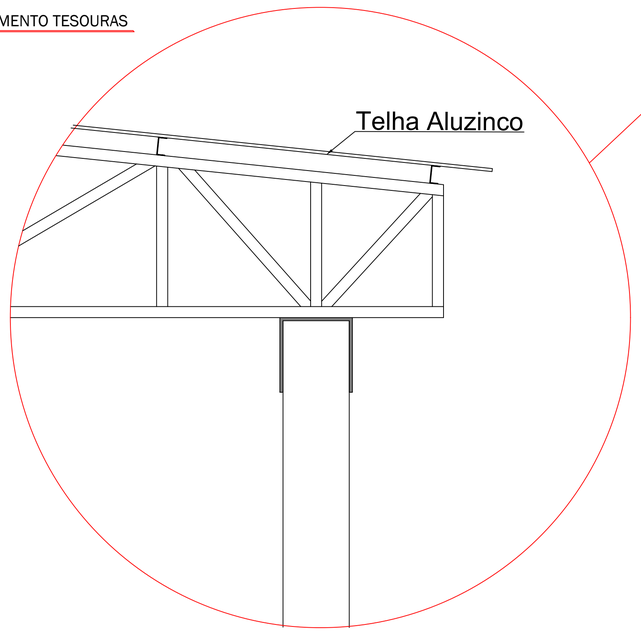

DETALHAMENTO UNIÃO DE PILAR DE CONCRETO E TESOURA METÁLICA

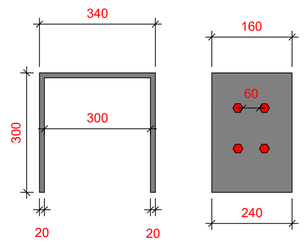

03 DETALHAMENTO UNIÃO
S/E

LEGENDA:

MONTANTE PERFIL
('U' - 100X40X2,65mm)

MONTANTE 1 = 1,38m
MONTANTE 2 = 1,25m
MONTANTE 3 = 1,13m
MONTANTE 4 = 1,00m
MONTANTE 5 = 0,88m
MONTANTE 6 = 0,76m
MONTANTE 7 = 0,67m
MONTANTE 8 = 0,61m

DIAGONAL PERFIL
('U' - 100X40X2,65mm)

DIAGONAL 1 = 1,76m
DIAGONAL 2 = 1,64m
DIAGONAL 3 = 1,56m
DIAGONAL 4 = 1,48m
DIAGONAL 5 = 1,41m
DIAGONAL 6 = 1,08m
DIAGONAL 7 = 0,90m

APROVADO
em 05/11/26
Documento assinado digitalmente
gov.br FERNANDO TREVISAN MARCON
Data: 05/11/2026 08:14:10-0300
Verifique em https://validar.iti.gov.br

Fernando Trevisan Marcon
Eng. Civil - CREA/RS 268365

OBRA: REFORMA DE CENTRO DE CONVIVÊNCIA E FORTALECIMENTO DE VÍNCULOS - CCFV
LOCAL: DISTRITO DO IPUAÇU - CAIÇARA/RS

Assinatura:

PROPRIETÁRIO: MUNICÍPIO DE CAIÇARA

Matrícula:

Assinatura: gov.br Documento assinado digitalmente FERNANDO TREVISAN MARCON Data: 05/11/2026 08:13:37-0300 Verifique em https://validar.iti.gov.br

RESP. TÉCNICO: FERNANDO TREVISAN MARCON
Engenheiro Civil
CREA/RS: 268365

Desenho: FERNANDO T. MARCON | Unidade(s): (m) | Data: novembro/2026 | Revisão em:

ESCALA: 1:50
ÁREA CONSTRUÍDA: 281,80m²
DETALHAMENTO
PRANCHA 03