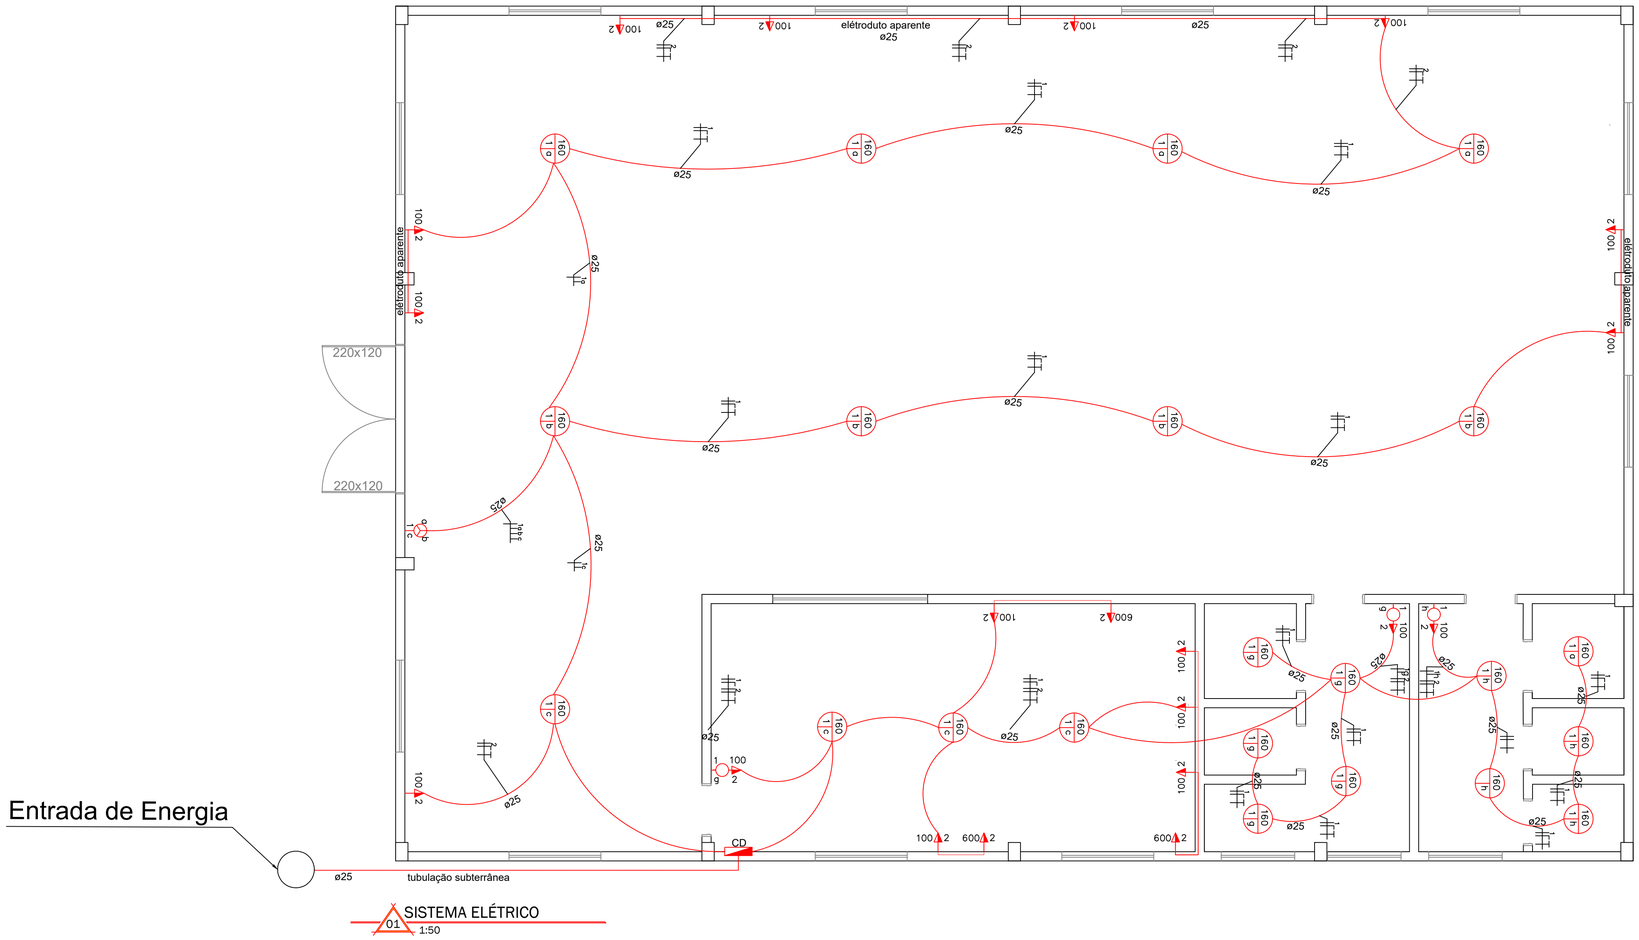


LEGENDA

- Tomada baixa (altura = 50 cm)
- Tomada média (altura = 120 cm)
- Tomada alta (altura = 220 cm)
- Interruptor de uma tecla
- Interruptor de uma/duas/tres tecla +Tomada média (altura = 120 cm)
- Quadro de Distribuição Elétrico
- Lâmpada no teto
- Ponto de TV
- Ponto de Internet
- Monitoramento

CIRCUITO QUE DESCE
CIRCUITO QUE SOBE

- Eletroduto Aparente
- Eletroduto passando pela Forro
- Alimentação vindo da rede
- Fase
- Neutro
- Terra
- Retorno

QUADRO DE CARGAS

circuitos		tomadas								potencia (W)	tensão (V)	Corrente (A)	fiação (mm)	disjuntor (A)
		160	220	100	300	600	3000	4000	6000	##					
1	Iluminação interna	22									3520	220	16.00	4	25
2	TOMADAS			14		3					3200	220	14.55	4	25
GERAL											6720	220	30.55	10	40

APROVADO
em 05/11/26
Documento assinado digitalmente
gov.br
FERNANDO TREVISAN MARCON
Data: 05/11/2026 08:15:31-0300
Verifique em https://validar.iti.gov.br

Fernando Trevisan Marcon
Eng. Civil - CREA/RS 268365

OBRA: CENTRO DE CONVIVÊNCIA E FORTALECIMENTO DE VÍNCULOS - CCFV
LOCAL: DISTRITO DO IPUAÇU - CAIÇARA/RS

Assinatura:
PROPRIETÁRIO: MUNICÍPIO DE CAIÇARA
Matricula:
Assinatura:
Documento assinado digitalmente
gov.br
FERNANDO TREVISAN MARCON
Data: 05/11/2026 08:14:49-0300
Verifique em https://validar.iti.gov.br
RESP. TÉCNICO: FERNANDO TREVISAN MARCON
Engenheiro Civil
CREA/RS: 268365
Desenho: FERNANDO T. MARCON
Unidade(s): (m)
Data: novembro/2026
Revisão em:

ESCALA: 1:50
ÁREA CONSTRUÍDA: 281,80m²
ELÉTRICO
PRANCHA: 08