

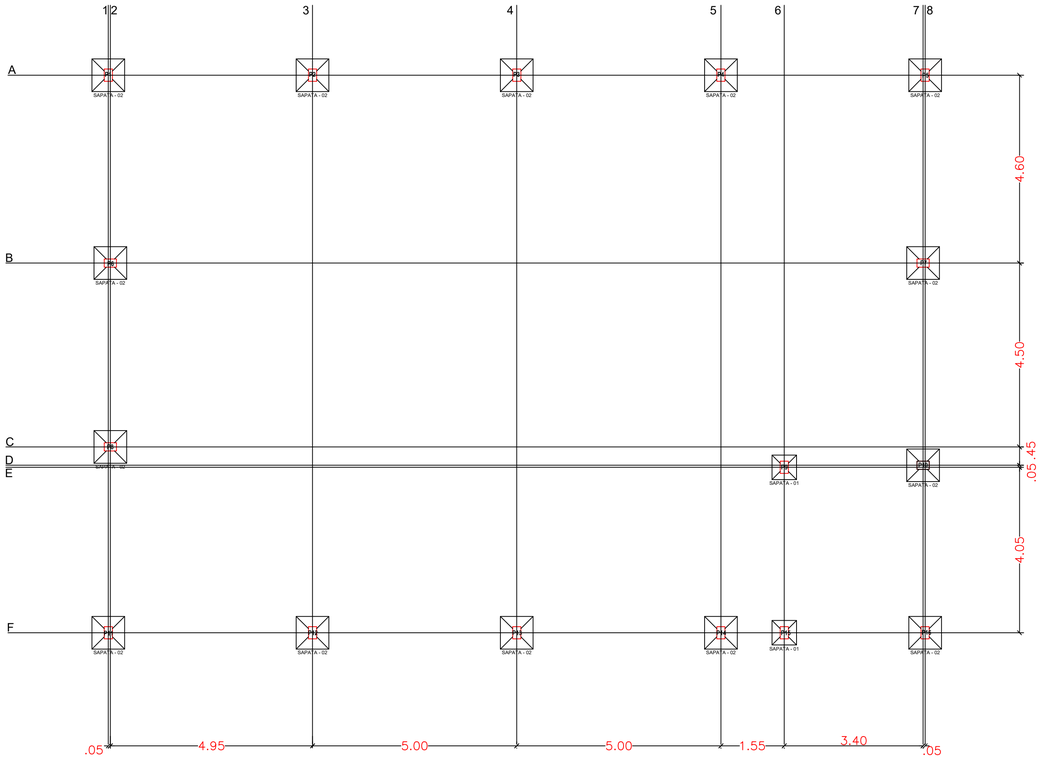


01 LOCAÇÃO SAPATAS
1:75

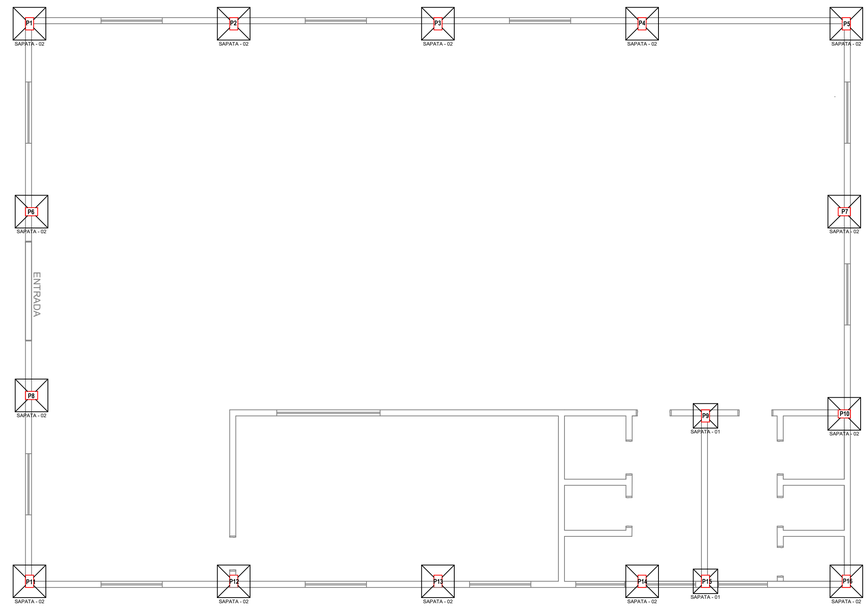


02 SAPATAS/ARRANQUES
1:75


SAPATA - 01
60x60 cm

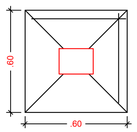

CORTE

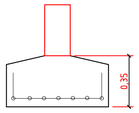


DETALHAMENTO

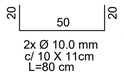


2x Ø 10.0 mm
c/ 10 X 11cm
L=80 cm

14 N1 ø10.0 C=90cm


SAPATA - 02
80x80 cm

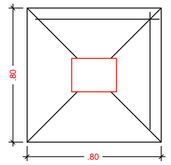

CORTE

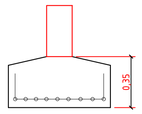


DETALHAMENTO

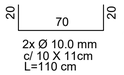


2x Ø 10.0 mm
c/ 10 X 11cm
L=110 cm

18 N2 ø10.0 C=110cm

ARRANQUE DE PILAR. (20x30)

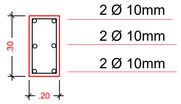

Estribo

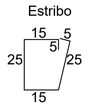

Ø 5 mm
L = 90cm
c/ 15cm

6 N3 ø10.0 C=150cm
10 N4 ø5.0 c/15 C=90cm

03 DETALHAMENTO ELEMENTOS
S/E

APROVADO
em 05/11/26
Documento assinado digitalmente
gov.br FERNANDO TREVISAN MARCON
Data: 05/11/2026 08:16:28-0300
Verifique em https://validar.iti.gov.br

Fernando Trevisan Marcon
Eng. Civil - CREA/RS 268365

OBRA: CENTRO DE CONVIVÊNCIA E FORTALECIMENTO DE VÍNCULOS - CCFV
LOCAL: DISTRITO DO IPUAÇU - CAIÇARA/RS

Assinatura:
PROPRIETÁRIO: MUNICÍPIO DE CAIÇARA
Matrícula:
Assinatura: Documento assinado digitalmente gov.br FERNANDO TREVISAN MARCON Data: 05/11/2026 08:15:59-0300 Verifique em https://validar.iti.gov.br
RESP. TÉCNICO: FERNANDO TREVISAN MARCON
Engenheiro Civil
CREA/RS: 268365
Desenho: FERNANDO T. MARCON | Unidade(s): (m) | Data: novembro/2026 | Revisão em:

ESCALA: 1:75
ÁREA CONSTRUÍDA: 281,80m²
SAPATAS ARRANQUE DE PILAR
PRANCHA: 11