
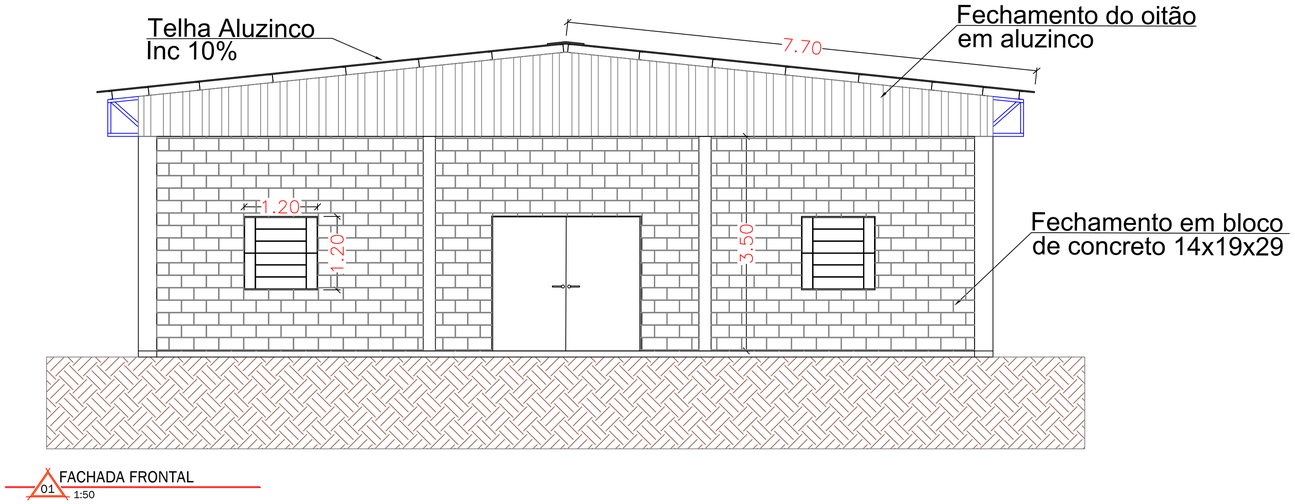


01 FACHADA FRONTAL
1:50

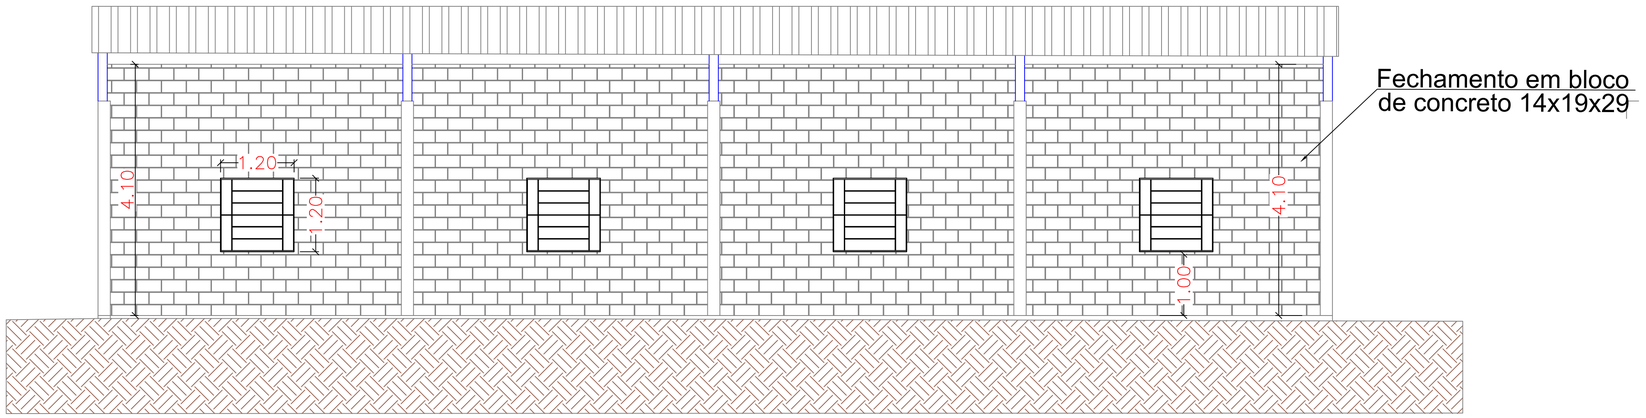

02 FACHADA LATERAL NO
1:50

APROVADO
em 05/11/26
Documento assinado digitalmente
gov.br FERNANDO TREVISAN MARCON
Data: 05/11/2026 08:18:29-0300
Verifique em https://validar.iti.gov.br

Fernando Trevisan Marcon
Eng. Civil - CREA/RS 268365

OBRA: CENTRO DE CONVIVÊNCIA E FORTALECIMENTO DE VÍNCULOS - CCFV
LOCAL: DISTRITO DO IPUAÇU - CAIÇARA/RS

Assinatura:

PROPRIETÁRIO: MUNICÍPIO DE CAIÇARA

Matrícula:

Assinatura: Documento assinado digitalmente gov.br FERNANDO TREVISAN MARCON Data: 05/11/2026 08:18:00-0300 Verifique em https://validar.iti.gov.br

RESP. TÉCNICO: FERNANDO TREVISAN MARCON
Engenheiro Civil
CREA/RS: 268365

Desenho: FERNANDO T. MARCON | Unidade(s): (m) | Data: novembro/2026 | Revisão em:

ESCALA: 1:50

ÁREA CONSTRUÍDA: 281,80m²

FACHADAS

PRANCHA 06