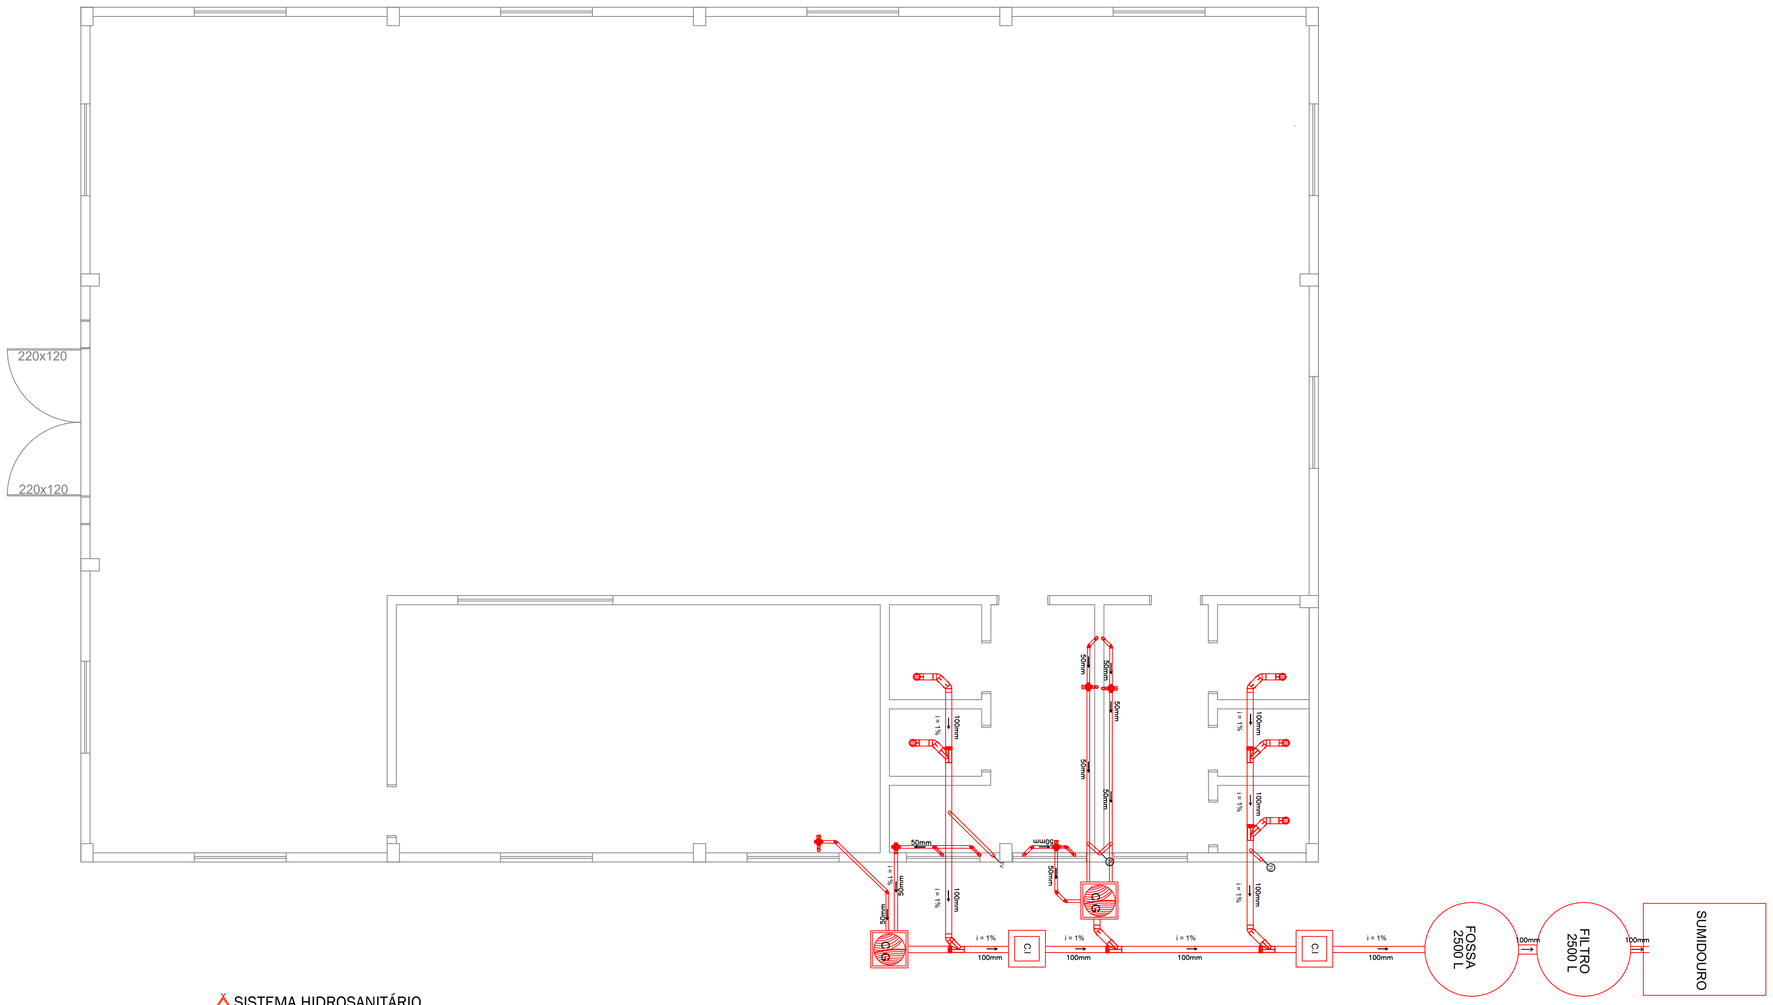



01 SISTEMA HIDROSANITÁRIO
1:50

LEGENDA


C.S	CAIXA SIFONADA
C.Sb	CAIXA DE SABÃO
C.G	CAIXA DE GORDURA
C.I	CAIXA DE INSPEÇÃO
R.S	RALO SIFONADO
ⓉⓋ	TUBO DE VENTILAÇÃO
⟶	SENTIDO DO ESCOAMENTO
i	INCLINAÇÃO DA TUBULAÇÃO EM %
150mm	TUBULAÇÃO 150 MM
100mm	TUBULAÇÃO 100 MM
50mm	TUBULAÇÃO 50 MM
40mm	TUBULAÇÃO 40 MM

Notas:
1. Os tubos e conexões devem ser de PVC rígido, resistentes, duráveis e ótima estanqueidade.
2. Os tubos e conexões deverão ser soldadas com adesivo plástico ou anel de borracha para a sua vedação.
3. A tubulação com diâmetro de 75mm ou inferior deverá ter declividade mínima de 2% e, para as de diâmetro de 100mm ou maior, deverá ter declividade mínima de 1%.


DETALHE DA CAIXA DE INSPEÇÃO - CI

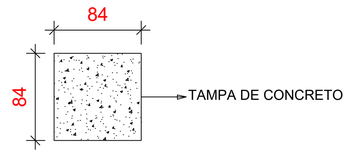

VISTA DO ALTO

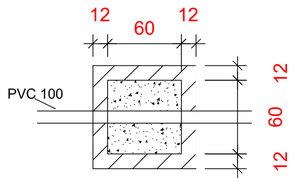

VISTA LATERAL

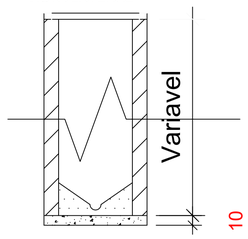

COTAS EM CENTIMETROS (CM)

APROVADO
em 05/11/26

gov.br Documento assinado digitalmente
FERNANDO TREVISAN MARCON
Data: 05/11/2026 08:20:40-0300
Verifique em https://validar.iti.gov.br

Fernando Trevisan Marcon
Eng. Civil - CREA/RS 268365

OBRA: CENTRO DE CONVIVÊNCIA E FORTALECIMENTO DE VÍNCULOS - CCFV
LOCAL: DISTRITO DO IPUAÇU - CAIÇARA/RS

Assinatura:

PROPRIETÁRIO: MUNICÍPIO DE CAIÇARA

Matricula: Assinatura:

RESP. TÉCNICO: FERNANDO TREVISAN MARCON
Engenheiro Civil
CREA/RS: 268365

gov.br Documento assinado digitalmente
FERNANDO TREVISAN MARCON
Data: 05/11/2026 08:20:20-0300
Verifique em https://validar.iti.gov.br

Desenho: FERNANDO T. MARCON | Unidade(s): (m) | Data: novembro/2026 | Revisão em:

ESCALA: 1:50
ÁREA CONSTRUÍDA: 281,80m²
HIDROSANITÁRIO
PRANCHA 10