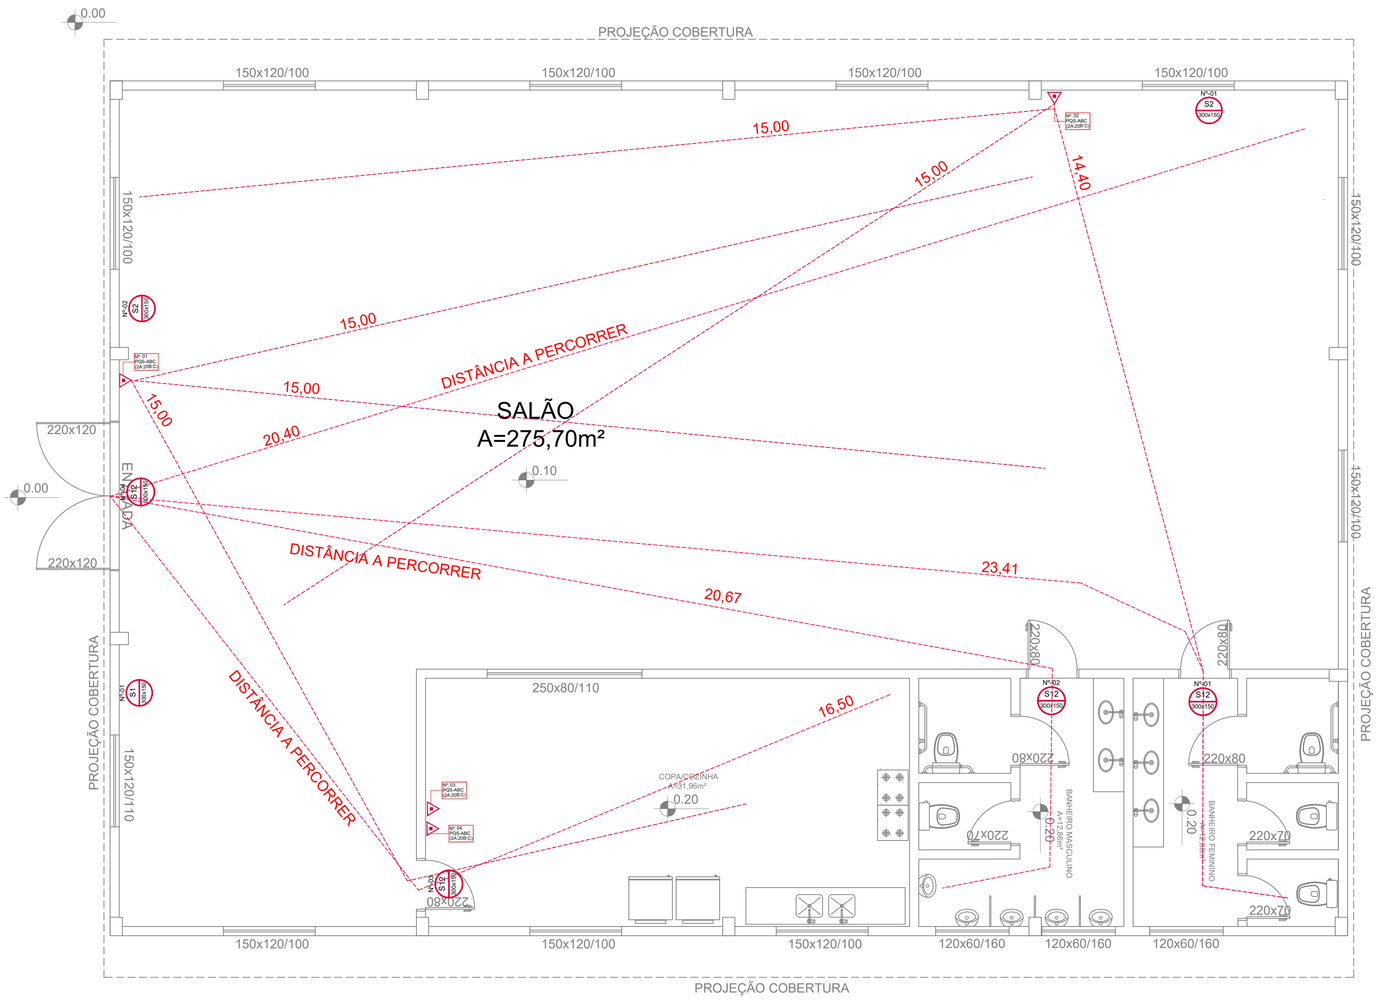



01 PLANTA PSPCI
1:50

LEGENDA

PLACAS A UTILIZAR					
		CÓDIGO SIMBOLOGIA		QUANTIDADE	NORMATIVA
SAÍDA DE EMERGÊNCIA		S12		04	NBR 16820 RT 12/2021
EXTINTOR DE INCÊNDIO		E5		04	NBR 16820 RT 12/2021
SAÍDA DE EMERGÊNCIA		S1		01	NBR 16820 RT 12/2021
SAÍDA DE EMERGÊNCIA		S2		02	NBR 16820 RT 12/2021

	POSSIBILIDADE DE HAVER UM BOTIJÃO DE GÁS DE ATÉ 13KG
	COTA DE NÍVEL

EXTINTORES	
PQS - ABC 04 KG (2A:20B:C)	QUANTIDADE 04
ILUMINAÇÃO DE EMERGÊNCIA	
	QUANTIDADE 04

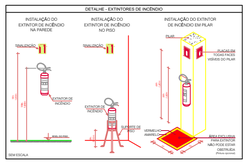



APROVADO
em 05/11/26

gov.br Documento assinado digitalmente
FERNANDO TREVISAN MARCON
Data: 05/11/2026 08:24:38-0300
Verifique em https://validar.iti.gov.br

Fernando Trevisan Marcon
Eng. Civil - CREA/RS 268365

OBRA: CENTRO DE CONVIVÊNCIA E FORTALECIMENTO DE VÍNCULOS - CCFV
LOCAL: DISTRITO DO IPUAÇU - CAIÇARA/RS

Assinatura:		ESCALA: 1:50	
PROPRIETÁRIO:	MUNICÍPIO DE CAIÇARA	ÁREA CONSTRUÍDA: 281,80m²	
Matrícula:	Assinatura: gov.br Documento assinado digitalmente FERNANDO TREVISAN MARCON Data: 05/11/2026 08:24:11-0300 Verifique em https://validar.iti.gov.br	PSPCI	
RESP. TÉCNICO:	FERNANDO TREVISAN MARCON Engenheiro Civil CREA/RS: 268365	PRANCHA: 13	
Desenho: FERNANDO T. MARCON	Unidade(s): (m)	Data: novembro/2026	Revisão em: