

Avenida Rio Branco

Início do Trecho

Rua Rio Pardo

00'00"

P1

P2

P3

P4

P5

P6


P7

P8

Fim do Trecho

Rua Tenente Portela

01 PROJETO PLANIALTIMETRICO
1:25

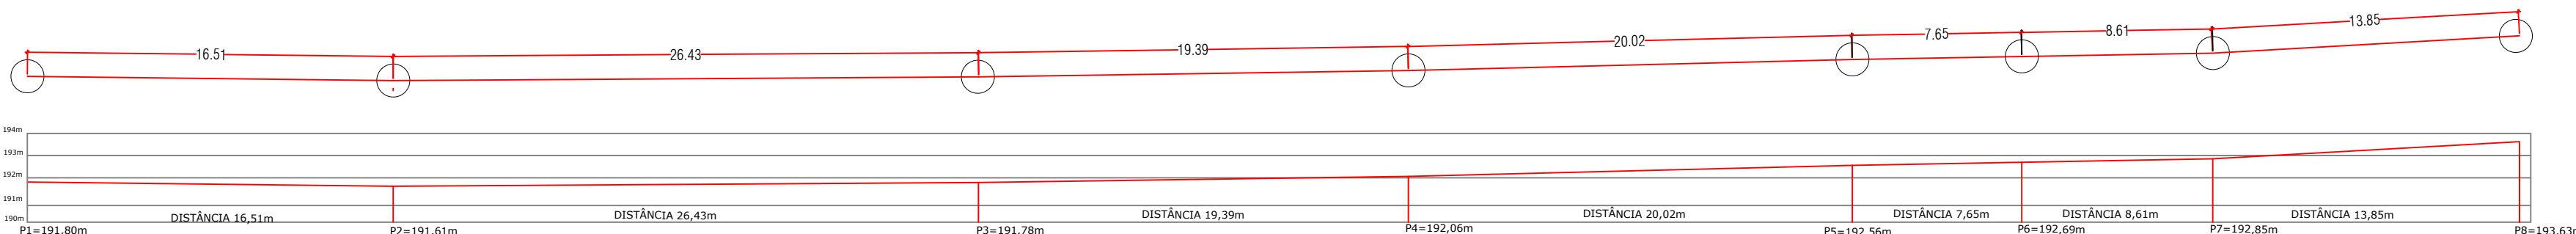

Início do Trecho

Fim do Trecho

02 PERFIL LONGITUDINAL DO TERRENO
1:25

APROVADO
em 28/11/25

Fernando Trevisan Marcon
Eng. Civil - CREA/RS 268365

OBRA: PAVIMENTAÇÃO ASFÁLTICA RUA TENENTE PORTELA			
LOCAL: DISTRITO DO IPUAÇU - CAIÇARA/SC			
Assinatura:			
PROPRIETÁRIO:	MUNICÍPIO DE CAIÇARA		
Matricula: 16.924	Assinatura:		
RESP. TÉCNICO:	FERNANDO TREVISAN MARCON Engenheiro Civil CREA/RS: 268365		
Desenho: FERNANDO T. MARCON	Unidade(s): (m)	Data: novembro/2025	Revisão em:

ESCALA:	INDICADA
ÁREA CONSTRUÍDA:	720,00 m²
ARQUITETÔNICO	
PRANCHA	01