




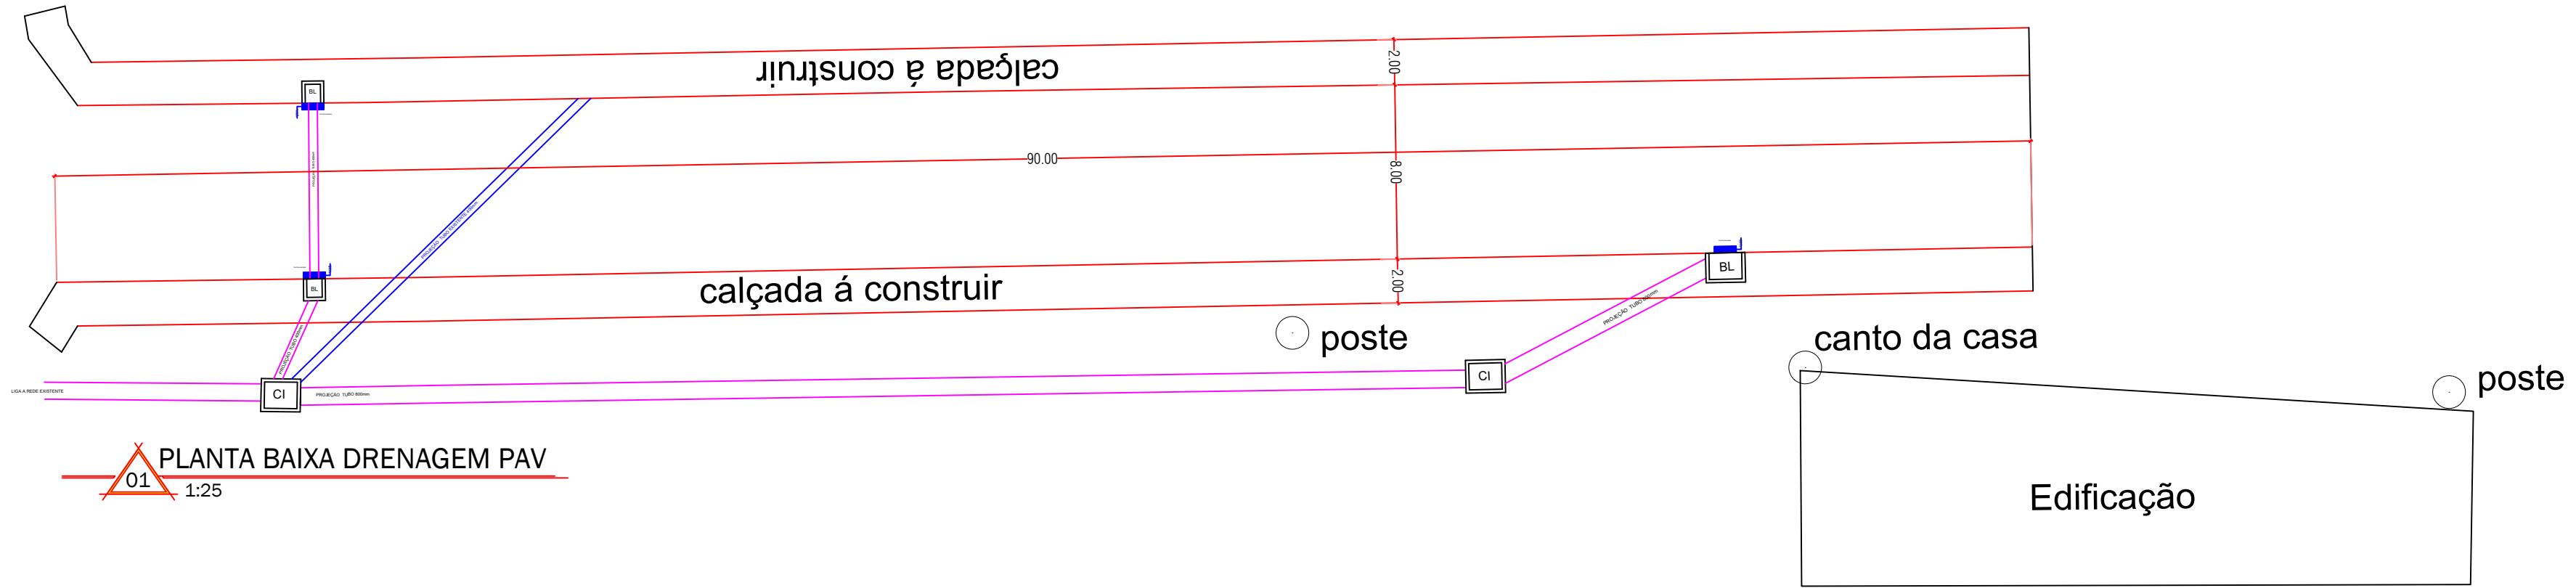

01 PLANTA BAIXA DRENAGEM PAV
1:25

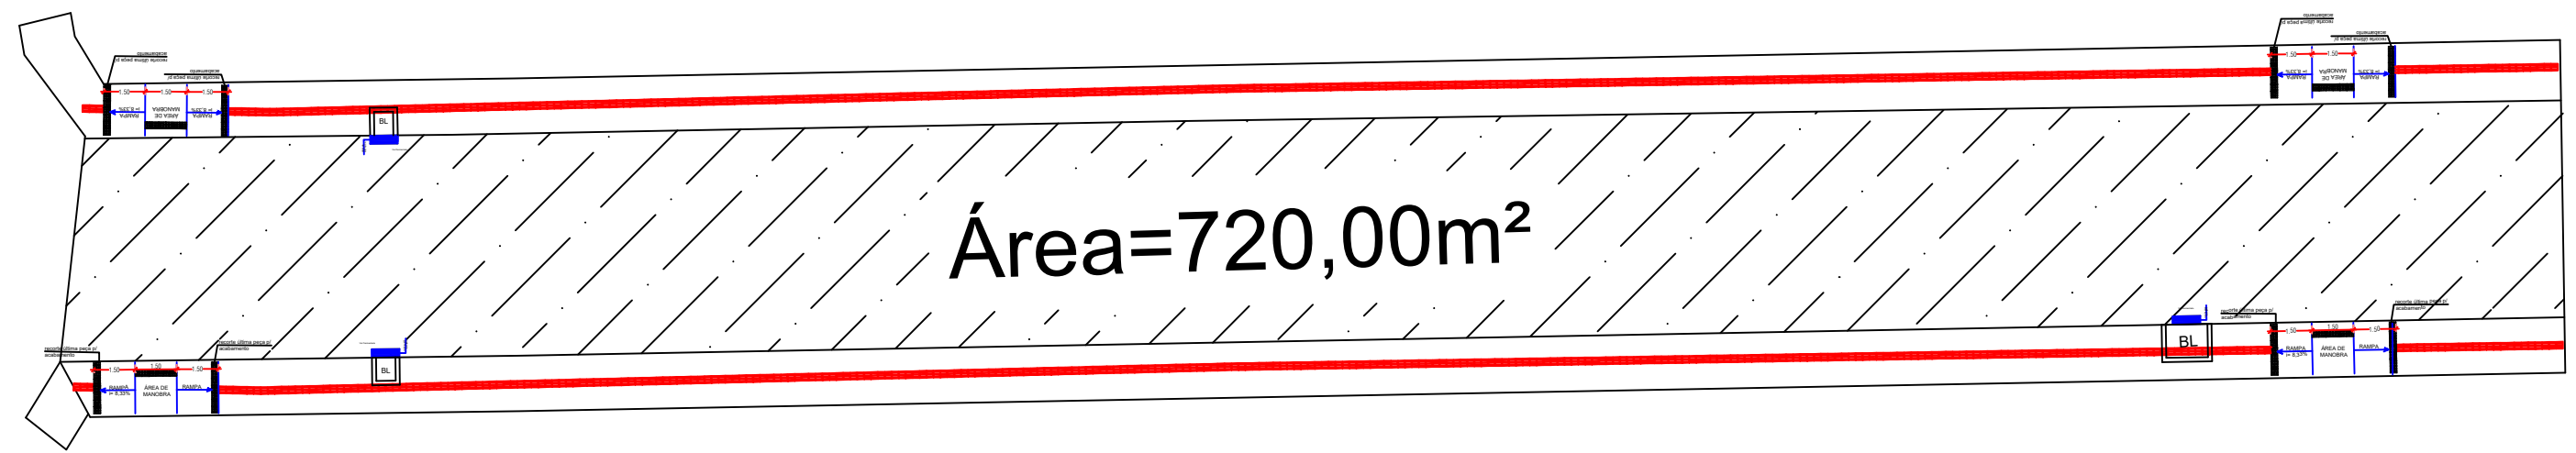

02 PLANTA BAIXA PAV
1:25

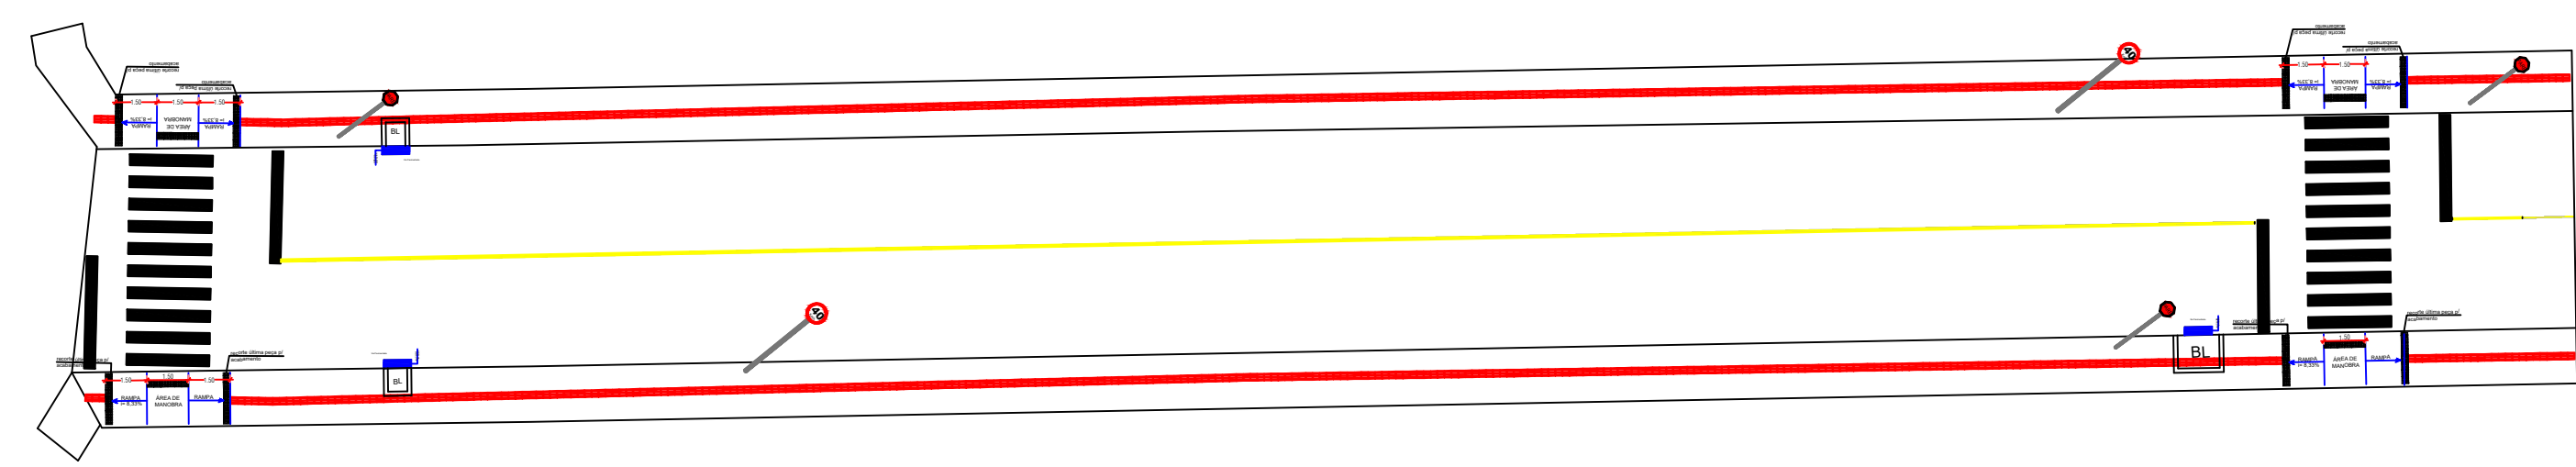

03 PLANTA BAIXA PAV
1:25

APROVADO
em 28/11/25

Fernando Trevisan Marcon
Eng. Civil - CREA/RS 268365

OBRA: PAVIMENTAÇÃO ASFÁLTICA RUA TENENTE PORTELA			
LOCAL: DISTRITO DO IPUAÇU - CAIÇARA/SC			
Assinatura:			
PROPRIETÁRIO:	MUNICÍPIO DE CAIÇARA		
Matricula: 16.924	Assinatura:		
RESP. TÉCNICO:	FERNANDO TREVISAN MARCON Engenheiro Civil CREA/RS: 268365		
Desenho: FERNANDO T. MARCON	Unidade(s): (m)	Data: novembro/2025	Revisão em:

ESCALA: INDICADA
ÁREA CONSTRUÍDA: 720,00 m²
ARQUITETÔNICO
PRANCHA 02