

MEDIÇÃO ENCAPSULADA DEVERÁ FICAR VOLTADA PARA A RUA–VIA PÚBLICA

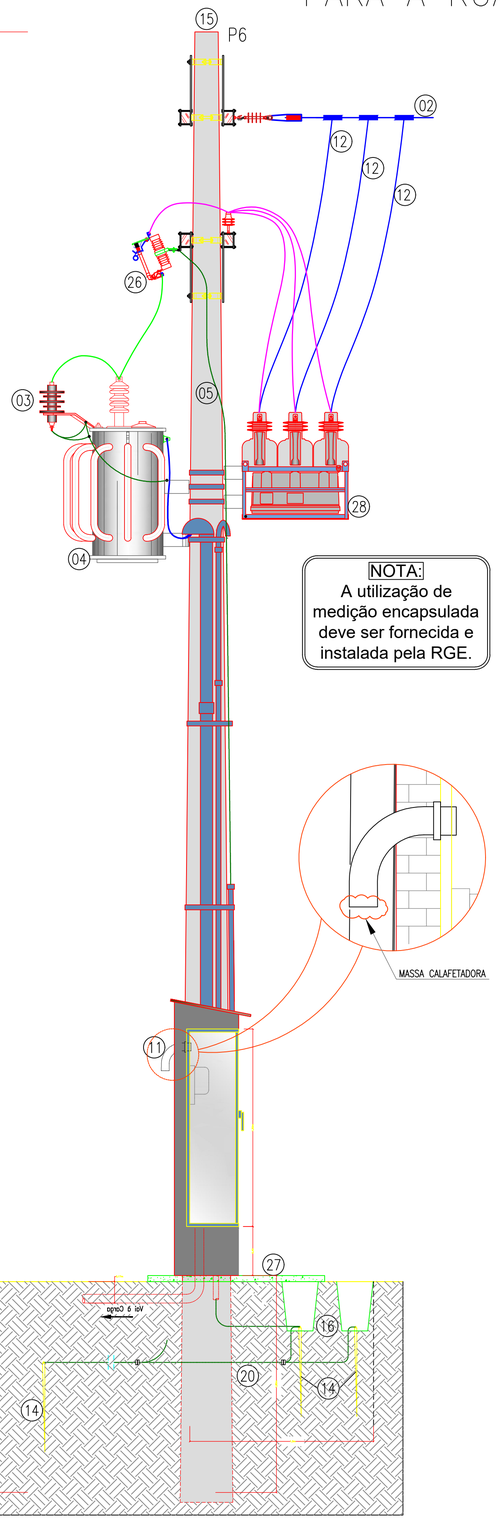



NOTA:
A utilização de medição encapsulada deve ser fornecida e instalada pela RGE.

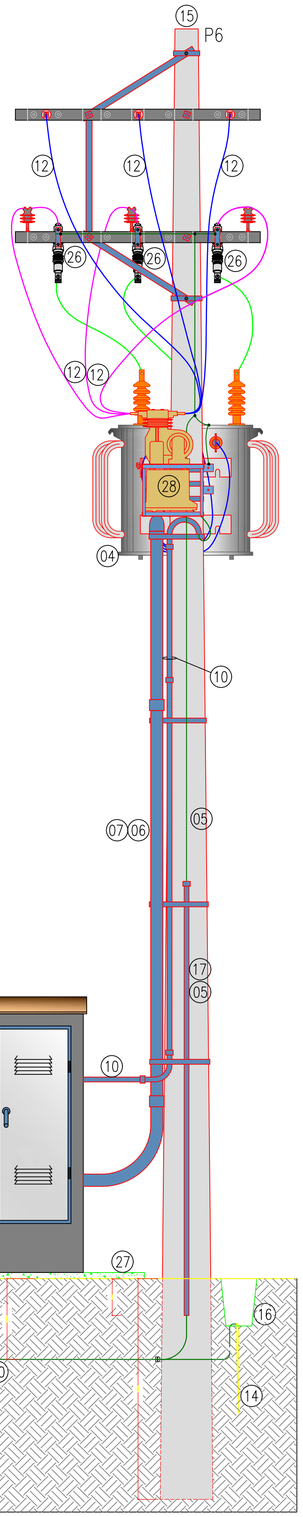


LEGENDA

01– CHAVE FUSÍVEL 300A–LB CL.25kV–ELO 15K(Sugerido).
02– CABO DE ALUMÍNIO 70mm2 XLPE 25kV(Ramal de Ligação);
03– PARA–RÁIOS POLIMÉRICOS 21kV–10kA;
04– TRANSFORMADOR TRIFÁSICO 112,5kvA CLASSE 25kV 380/220–60Hz;
05– CABO NÚ DE COBRE 35mm2;
06– CABO DE COBRE 4x95mm2 1kV CLASSE II;
07– ELETRODUTO PVC RÍGIDO 3";
08– CAIXA DE MEDIÇÃO 180x150x40cm, CONF. DESENHO 24–1/3 E DES. 30 do GED 2855, E MURETA DE ALVENARIA CONF. DESENHO 24–2/3;
09– TOMADAS 2P+T, MONTADAS EM CONDULETE PVC;
10– ELETRODUTO GALVANIZADO ø40mm–1.1/2";
11– CURVA PVC RÍGIDO ø1";
12– FIO DE COBRE 16mm2, PVC (15kV), CLASSE II;
13– DISJUNTOR TERMOMAGNÉTICO 3x175A–10kA;
14– ATERRAMENTO COM HASTE 2400mmxØ5/8" (Conexão cabo–haste com solda Exotérmica);
15– POSTE EM CONCRETO CÔNICO 12m–600daN;
16– CAIXA DE INSPEÇÃO DE ATERRAMENTO;
17– ELETRODUTO PVC RÍGIDO 1";
18– ARMAÇÃO SECUNDÁRIA UM ESTRIBO;
19– CONEXÃO CABO–CABO COM SOLDA EXOTÉRMICA;
20– CABO DE COBRE NU 50mm2;
21– PARAFUSO DE ATERRAMENTO;
22– CONECTOR PARAFUSO FENDIDO 35mm(Não Seccionar Neutro);
23– BLOCO DE AFERIÇÃO;
24– TC'S PARA CONDUTORES 95mm2–1kV,(Des. 24.1/3–GED 2855);
25– DISJUNTOR BIFÁSICO 2x2A, Icc=3,5kA;
26– CHAVE FUSÍVEL 300A – LB, CL25kV–ELO 5H
27– PISO ALVENARIA;
28– MEDIÇÃO ENCAPSULADA À SER FORNECIDA E INSTALADA PELA RGE.
29– MEDIÇÃO ENCAPSULADA, DEVERÁ FICAR INSTALADA EM DIREÇÃO A VIA PÚBLICA.
30– TR PARTICULAR, VOLTADO PARA A PROPRIEDADE.

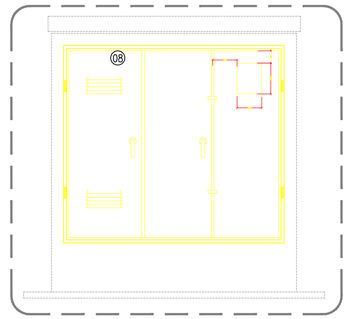

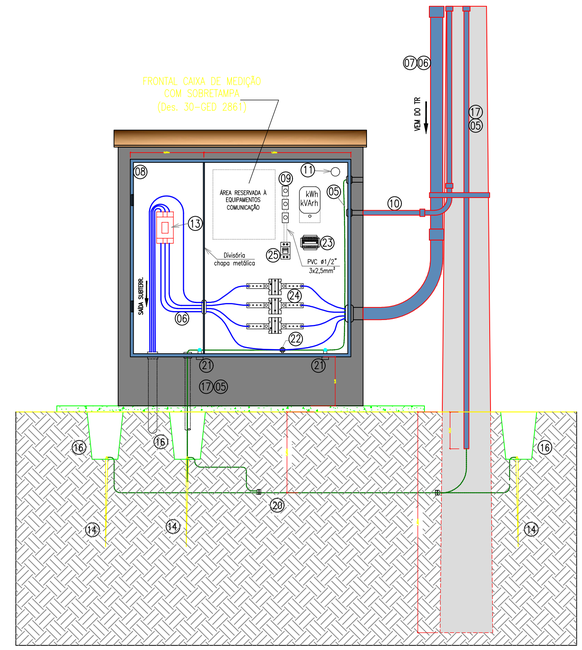

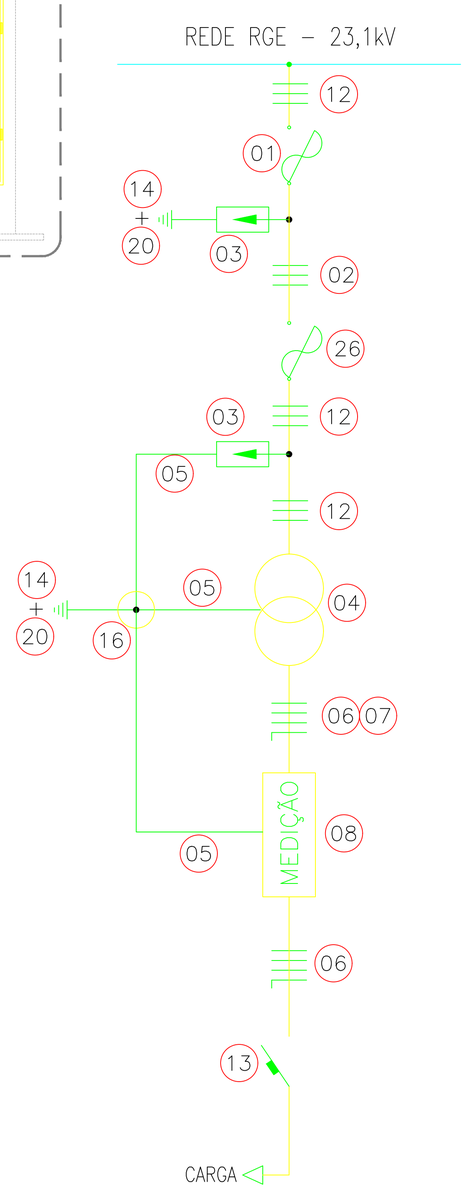

VISSOTTO ENGENHARIA ELÉTRICA LTDA
CREA-RS 238257

Rua Pres. Kennedy, 977- Sala 802 - centro - Frederico Westphalen - RS - CEP 98400-000 - Fone 55 2010 2110

Requerente: Município de Alpestre
Projeto: Aumento de Carga UC 4001453209
Localidade: Rua Frederico Westphalen, nº 359, Centro
Município: Alpestre - RS

Esc.: indicadas	Desenho: João Paulo	Data: 04/08/2026	Prancha: A1	Projeto nº: 142/26

Responsabilidade Técnica:

Resp. Técnico: _____
Engº Eletr. João Paulo Vissotto
CREA-RS 238257

Requerente: _____
Município de Alpestre
CNPJ 87.612.933/0001-18