





0 Planta Térreo
Escala: 1:50

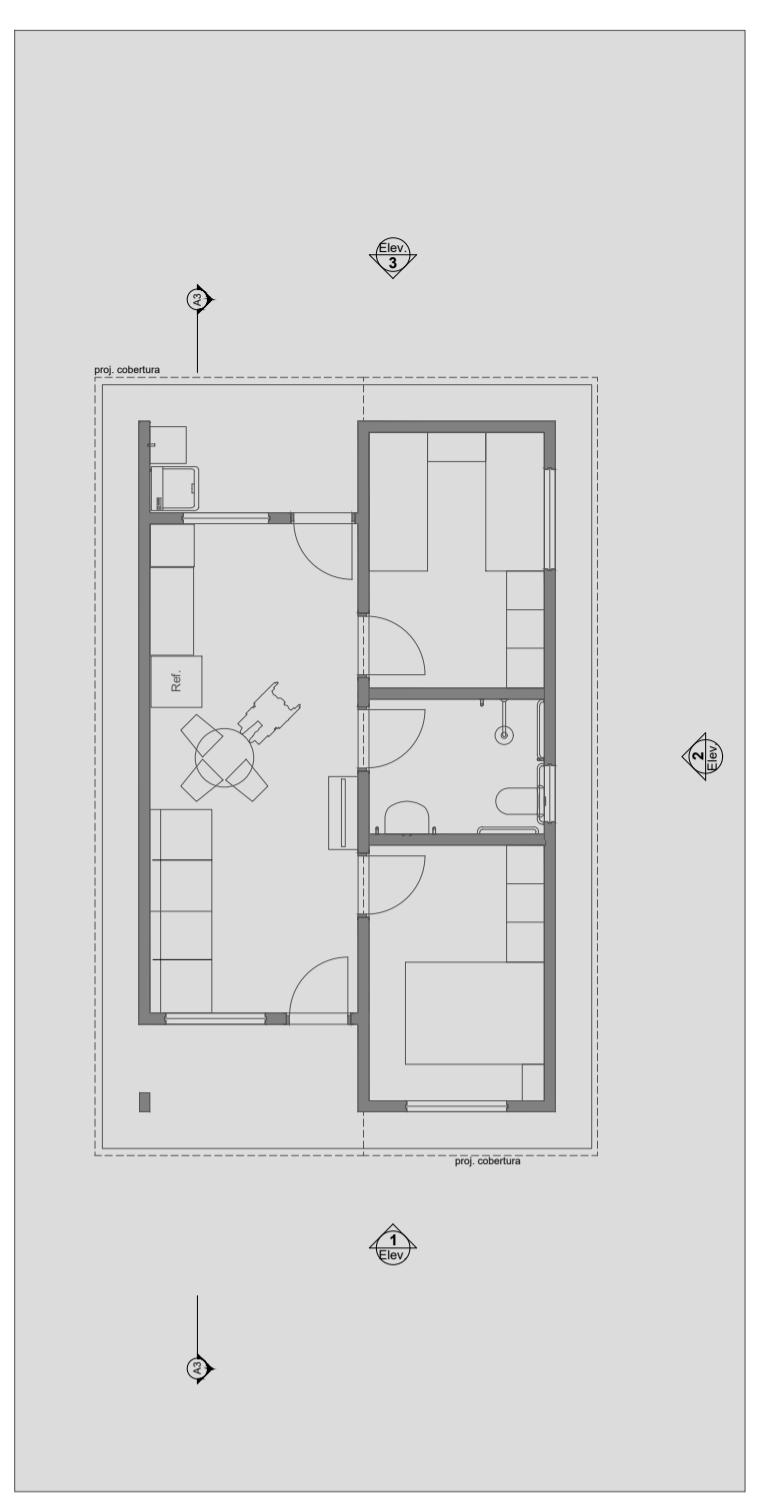



1 LAYOUT
Escala: 1:100

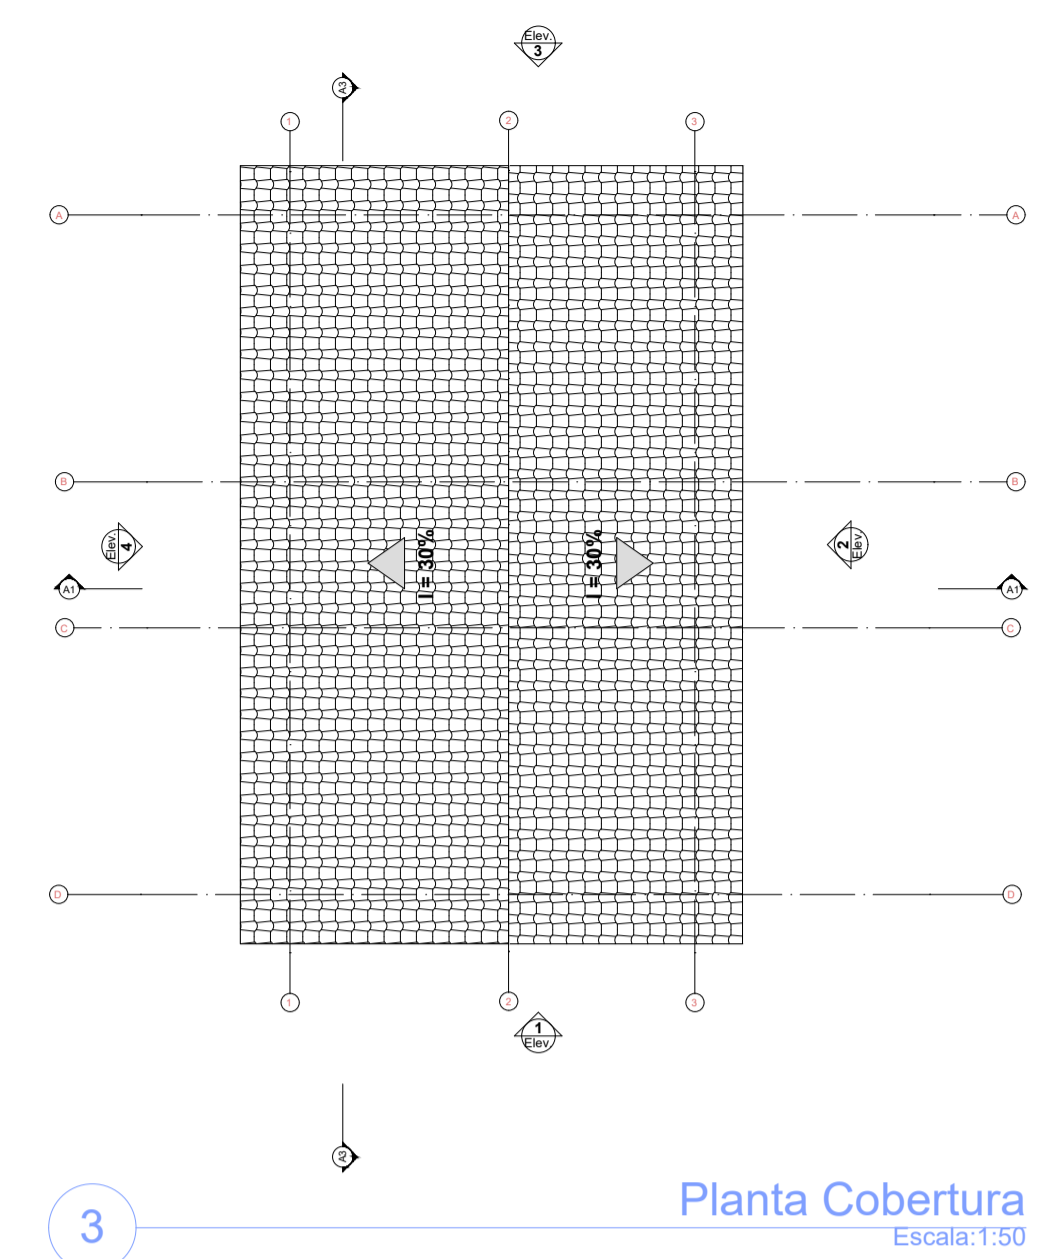


3 Planta Cobertura
Escala: 1:50

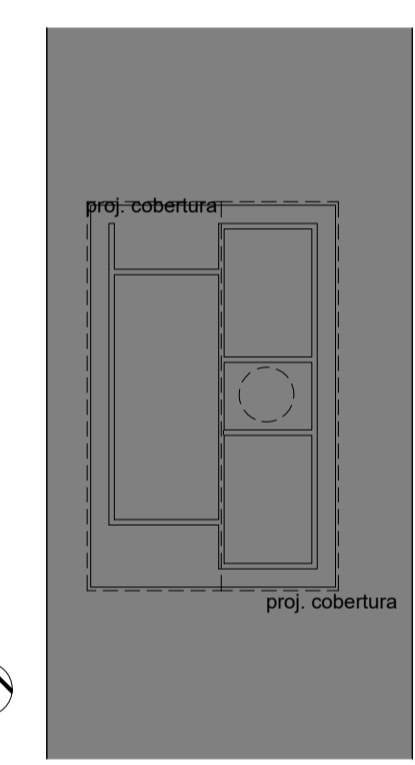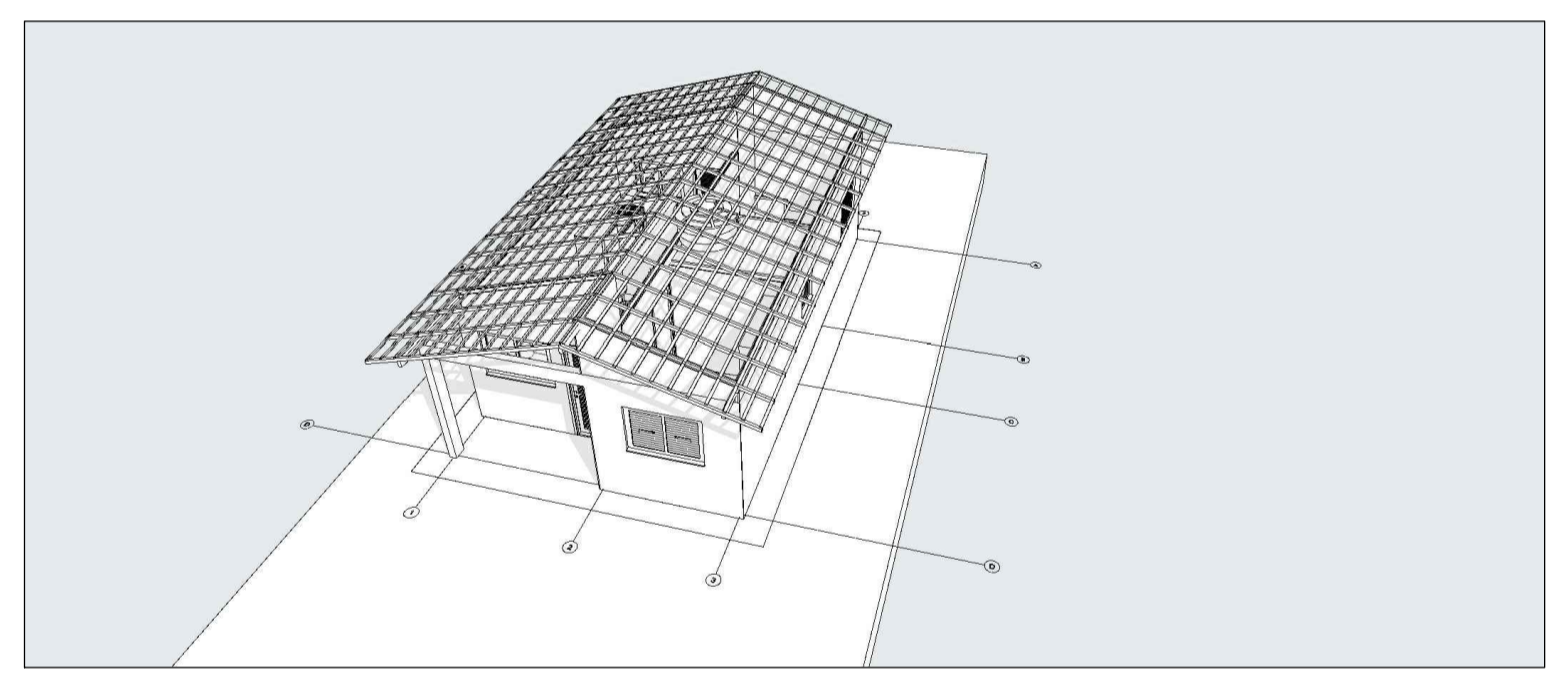


2 Implantação
Escala: 1:200

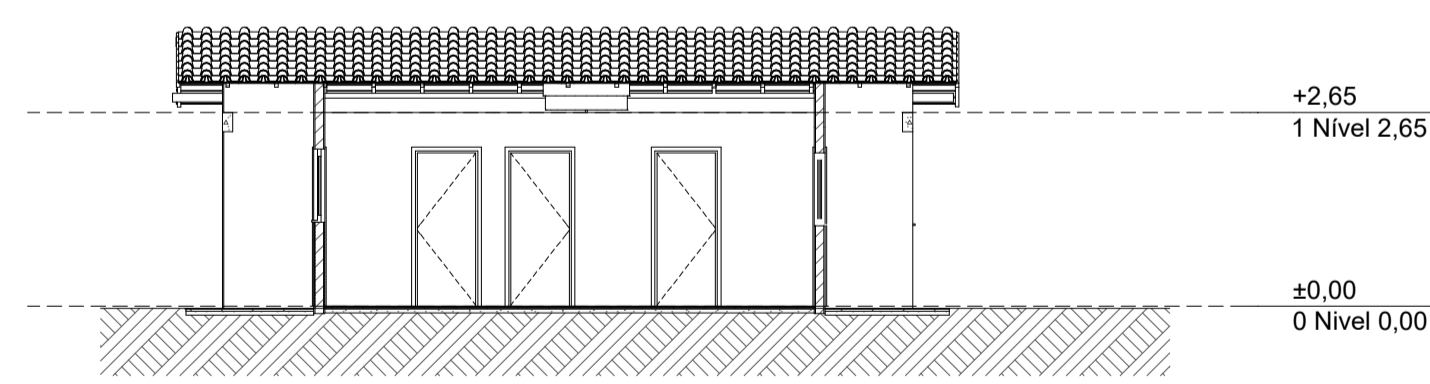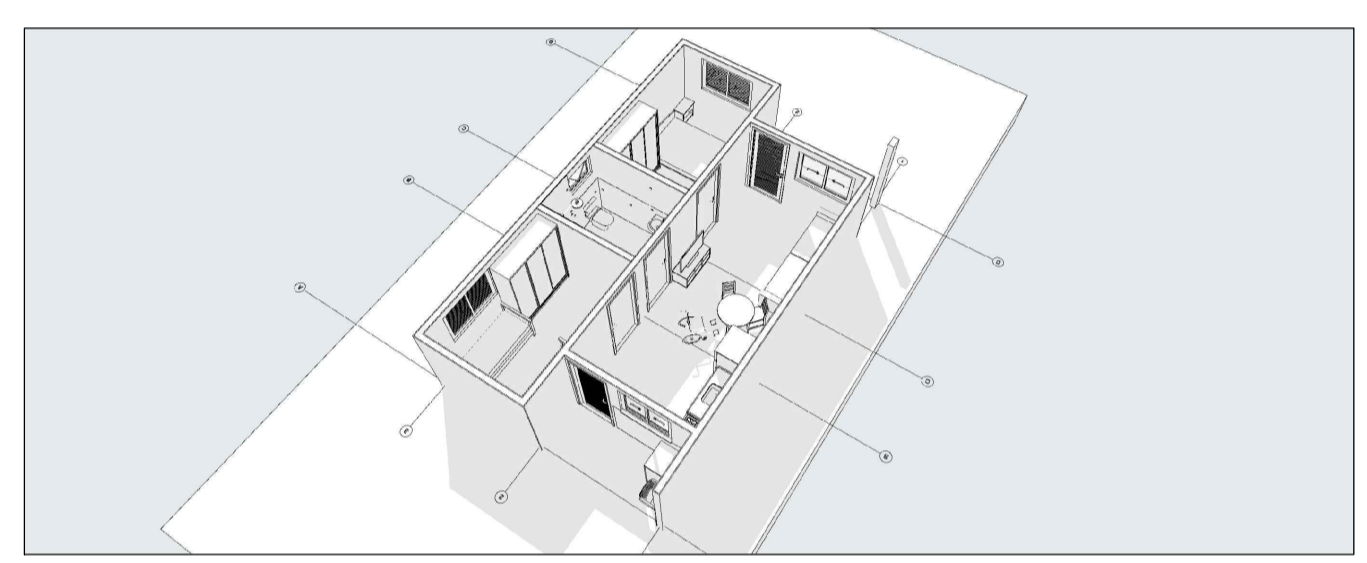


A3 Corte
1:100

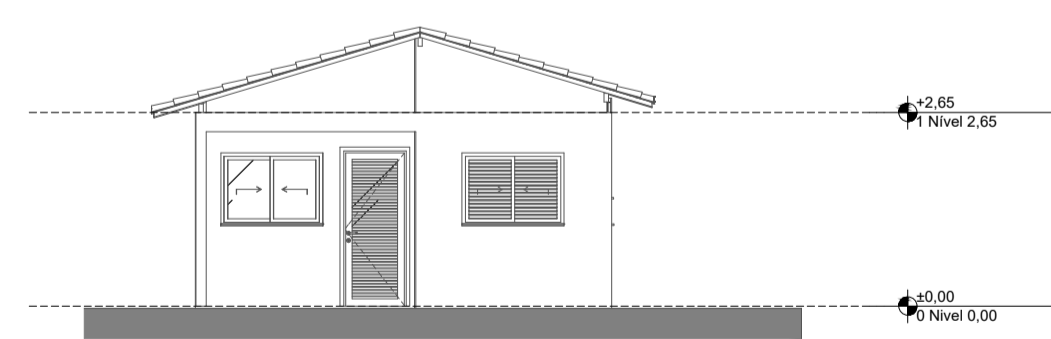


1 Elevação Frontal
1:100

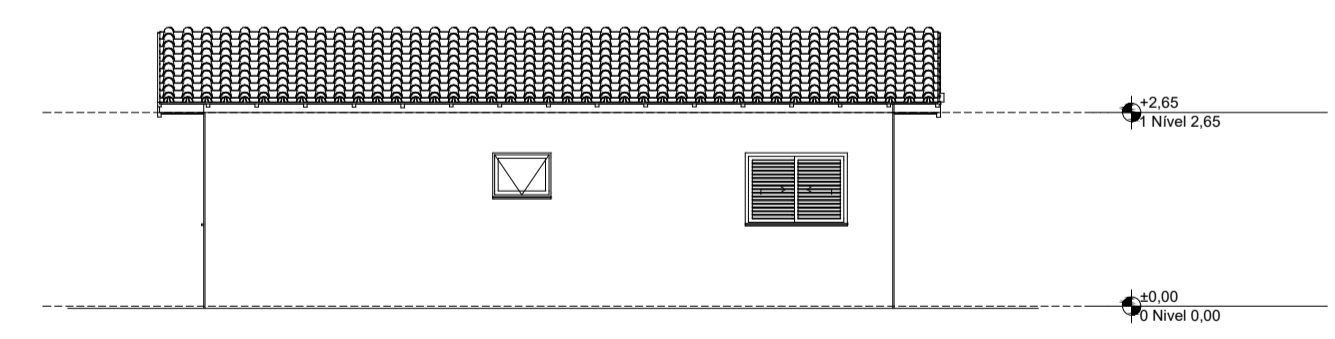


2 Lateral Direita
1:100

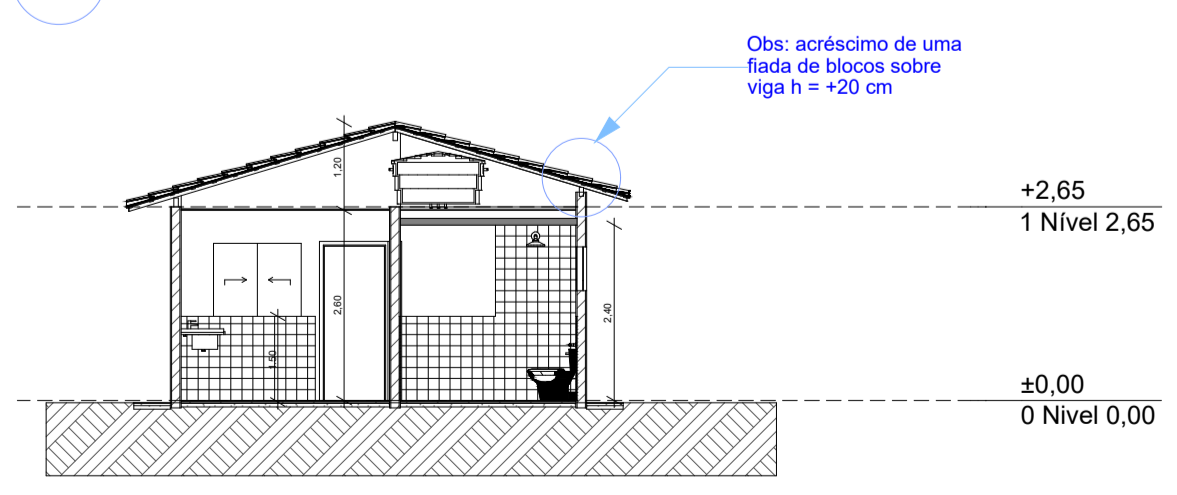

A1 Corte
1:100

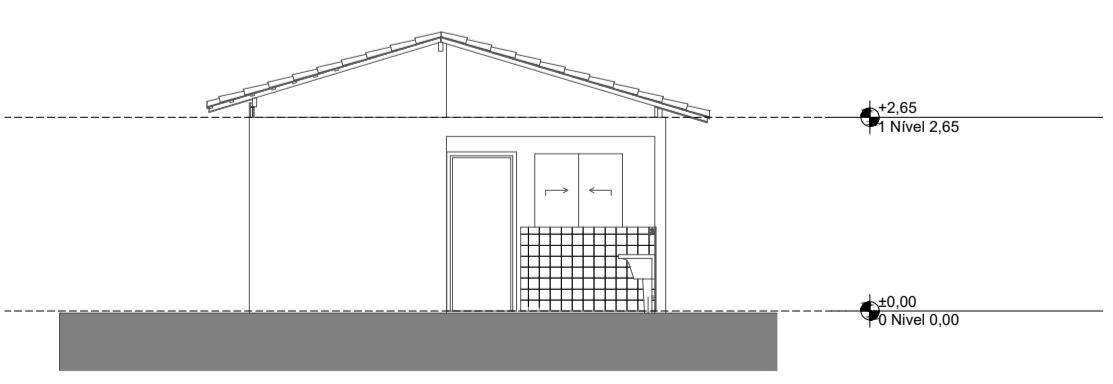

3 Elevação Posterior
1:100

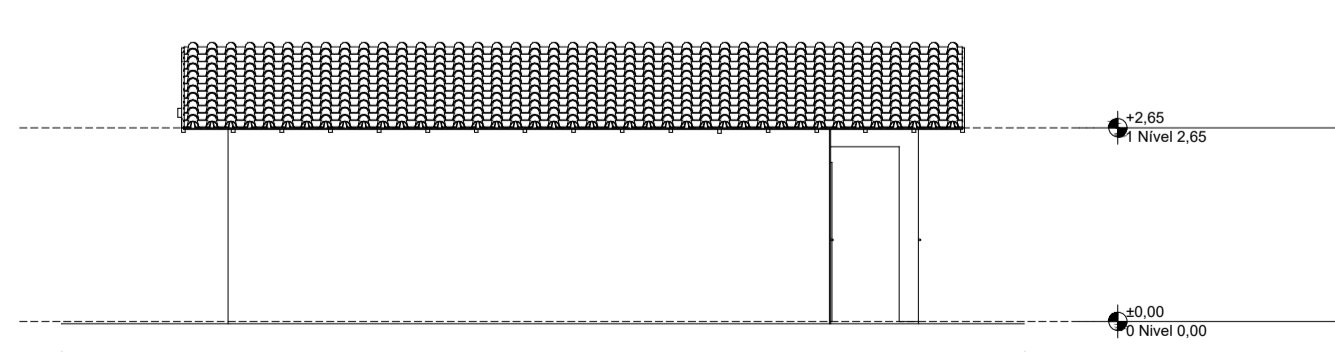

4 Lateral Esquerda
1:100

REV.	DESCRIÇÃO	MODIFICADO POR	DATA

Quadro de Áreas			
Piso de Origem	Cômodo	Área Medida	
Nível 0,00	01	ESTAR / COZINHA	19,10
	02	DORM. 01	8,40
	03	BANHO	4,44
	04	DORM. 02	8,40
	05	VARANDA	3,56
	06	LAVANDERIA	3,56
		TOTAL	47,46 m²

PROJETO: FHNIS SUB 50 IRAÍ
 ENDEREÇO: BAIRRO MILITAR
 CIDADE: IRAÍ ESTADO: RIO GRANDE DO SUL
 CLIENTE: _____
 ARQUITETO: _____
 MUNICÍPIO DE IRAÍ
 CNPJ: 87.612.941/0001-64
 MATEUS ARLINDO DA CRUZ
 CREA RS 237045
 FASE PROJETO: APROVAÇÃO ESCALA: 1:50, 1:100, 1:200, 1:1 DIMENSÃO DA FOLHA: A1
 CONTEÚDO: PROJETO ARQUITETÔNICO
 RESPONSÁVEL: MATEUS ARLINDO DA CRUZ DATA: 25/09/2025 FOLHA: 01
 ARQUIVO DIGITAL REVISÃO