


PERFIL TRANSVERSAL - RUA LUIZ CERUTTI

03


REPERFILAMENTO (BINDER - CBUQ) E= 4,00 CM
 CAPA ASFALTICA CBUQ E=3,00 CM
 MEIO FIO
 PASSEIO
 SOLO NATURAL

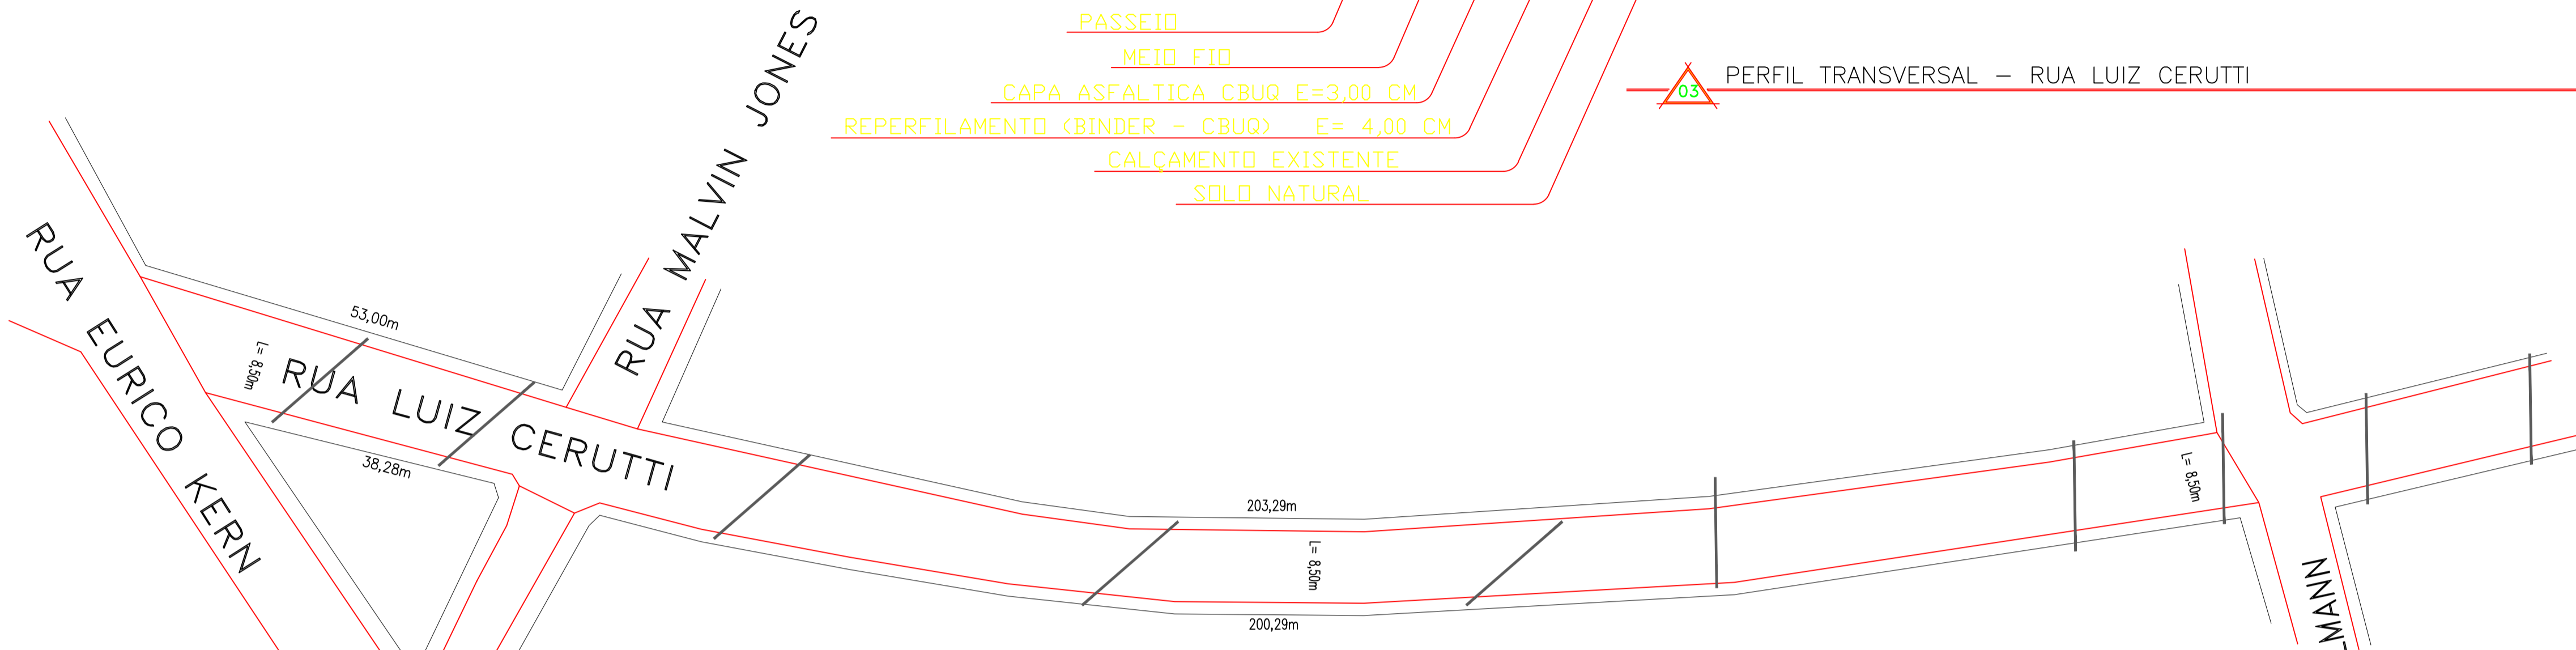

RUA LUIZ CERUTTI - CURVAS DE NÍVEL

01

ESCALA: 1/500
 AREA: 2.550,00m²

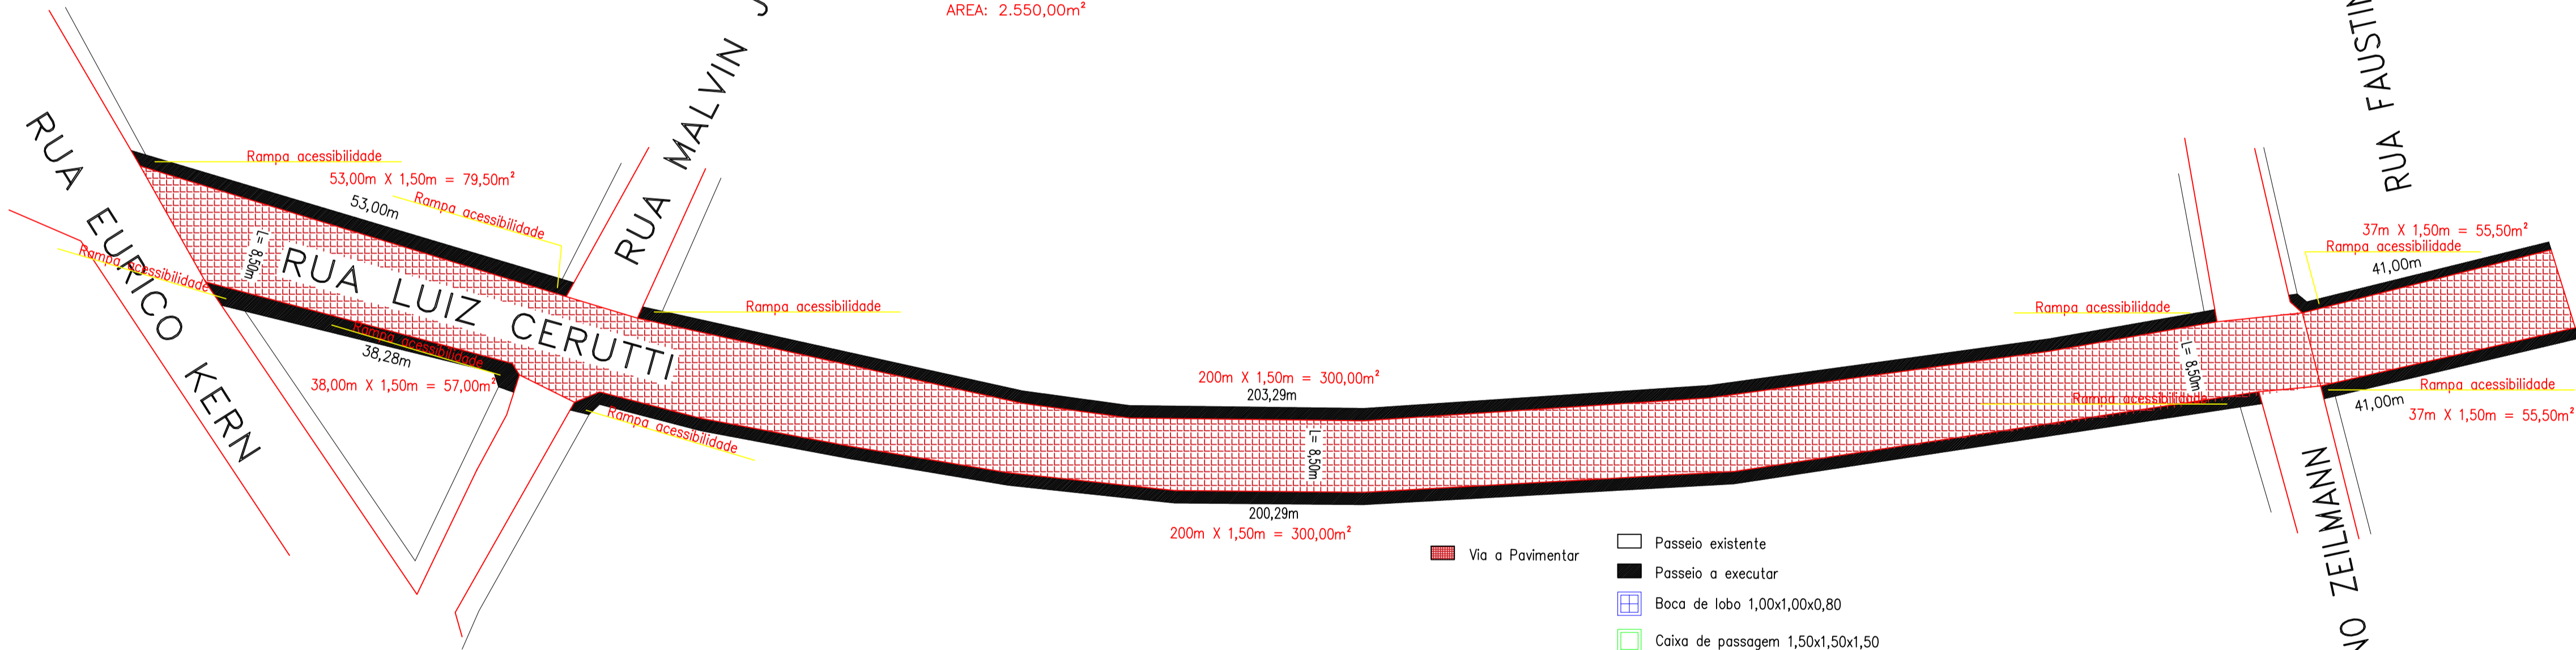


Extensão a pavimentar: 300,00m
 Área a pavimentar: 2.550,00m²

RUA LUIZ CERUTTI - PAVIMENTAÇÃO

01

ESCALA: 1/500
 AREA: 2.550m²

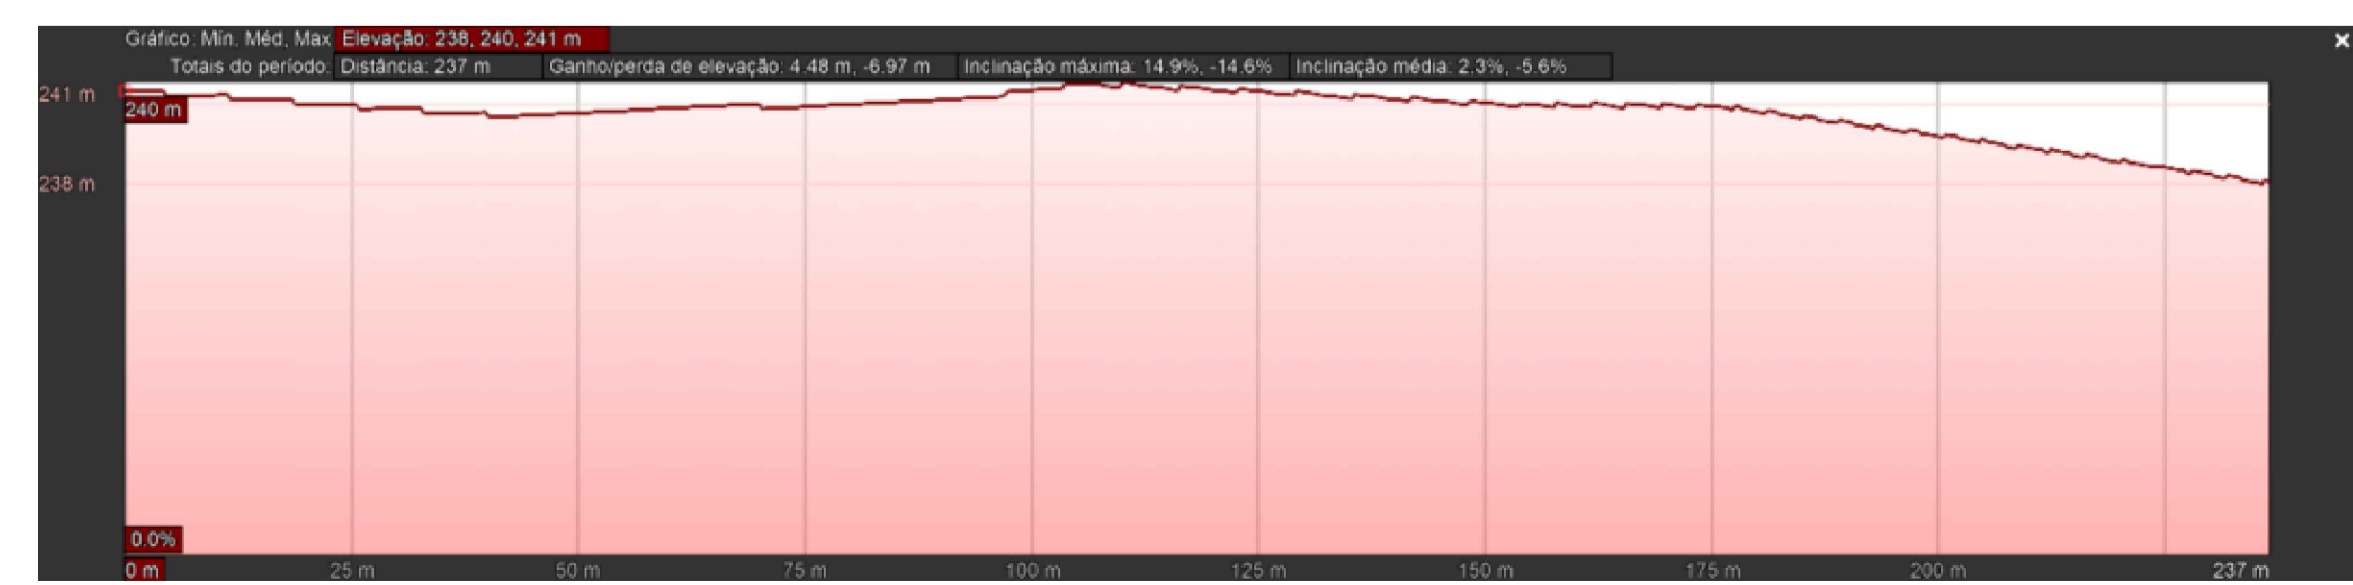

RUA VALZUMIRO DUTRA, 161-CENTRO-CEP 98.460-000
 FONE (55) 3745-1288 - IRAÍ/RS

IRAÍ-RS

PROJETO GEOMÉTRICO E PLANIALTIMÉTRICO

PAVIMENTAÇÃO ASFALTICA (CBUQ)	PRANCHAS: 01	DATA: 17/05/2026
RUA LUIZ CERUTTI	ESCALA: INDICADAS	MET. TOTAL: 2.550,00m ²

MATEUS ARLINDO DA CRUZ
 Engenheiro Civil - CREA 33.324/RS

VOLMIR J. BIELSKI
 Engenheiro Municipal

Direitos Autorais Reservados Conforme Artigo 184 Do Código Penal, Lei 5.988 Do Código Civil e Resolução CONFEA 205/71