



DETALHE ' - Pintura da Faixa de Pedestre

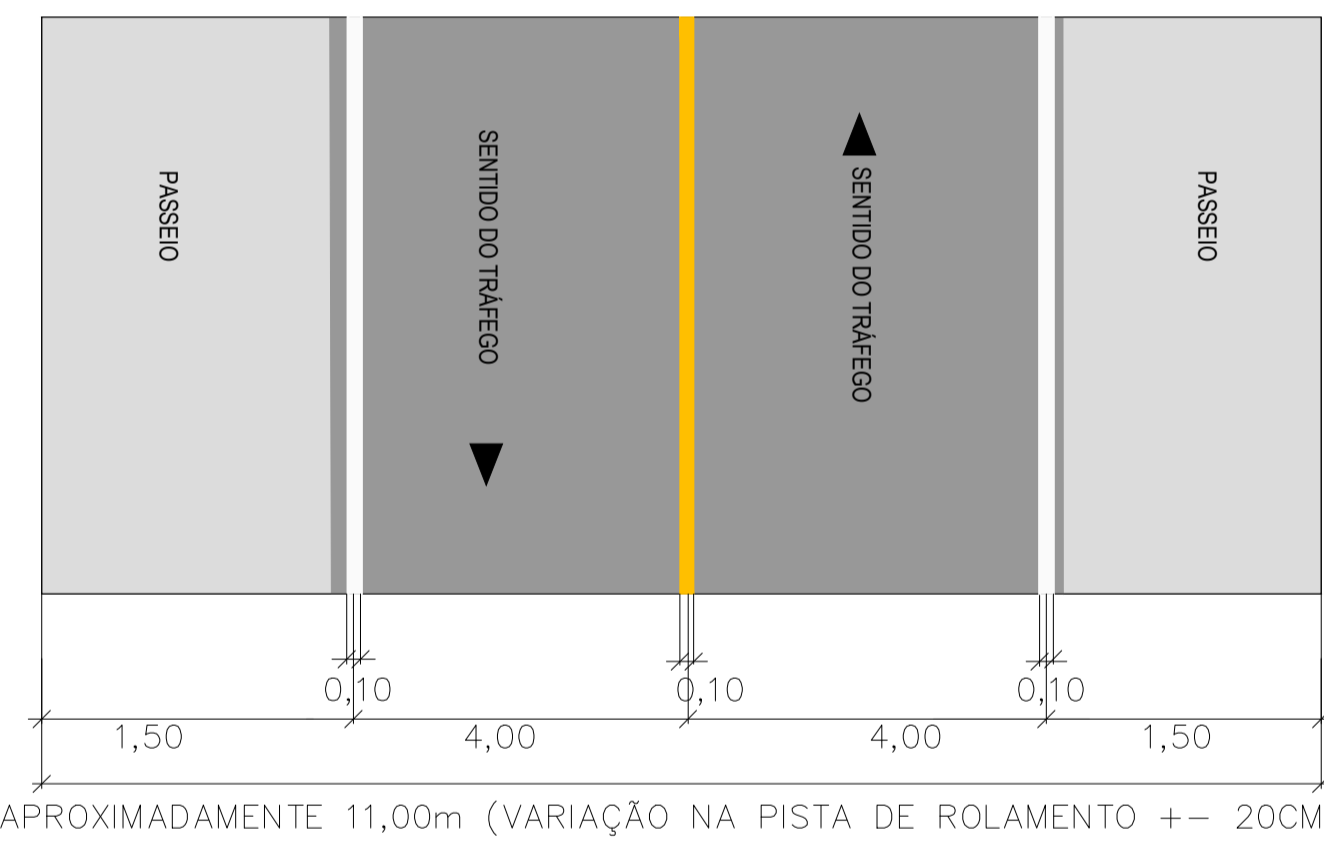



DETALHE - ESPAÇAMENTOS ENTRE FAIXAS

Tinta: HOT SPRAY
Cor: BRANCA E AMARELA

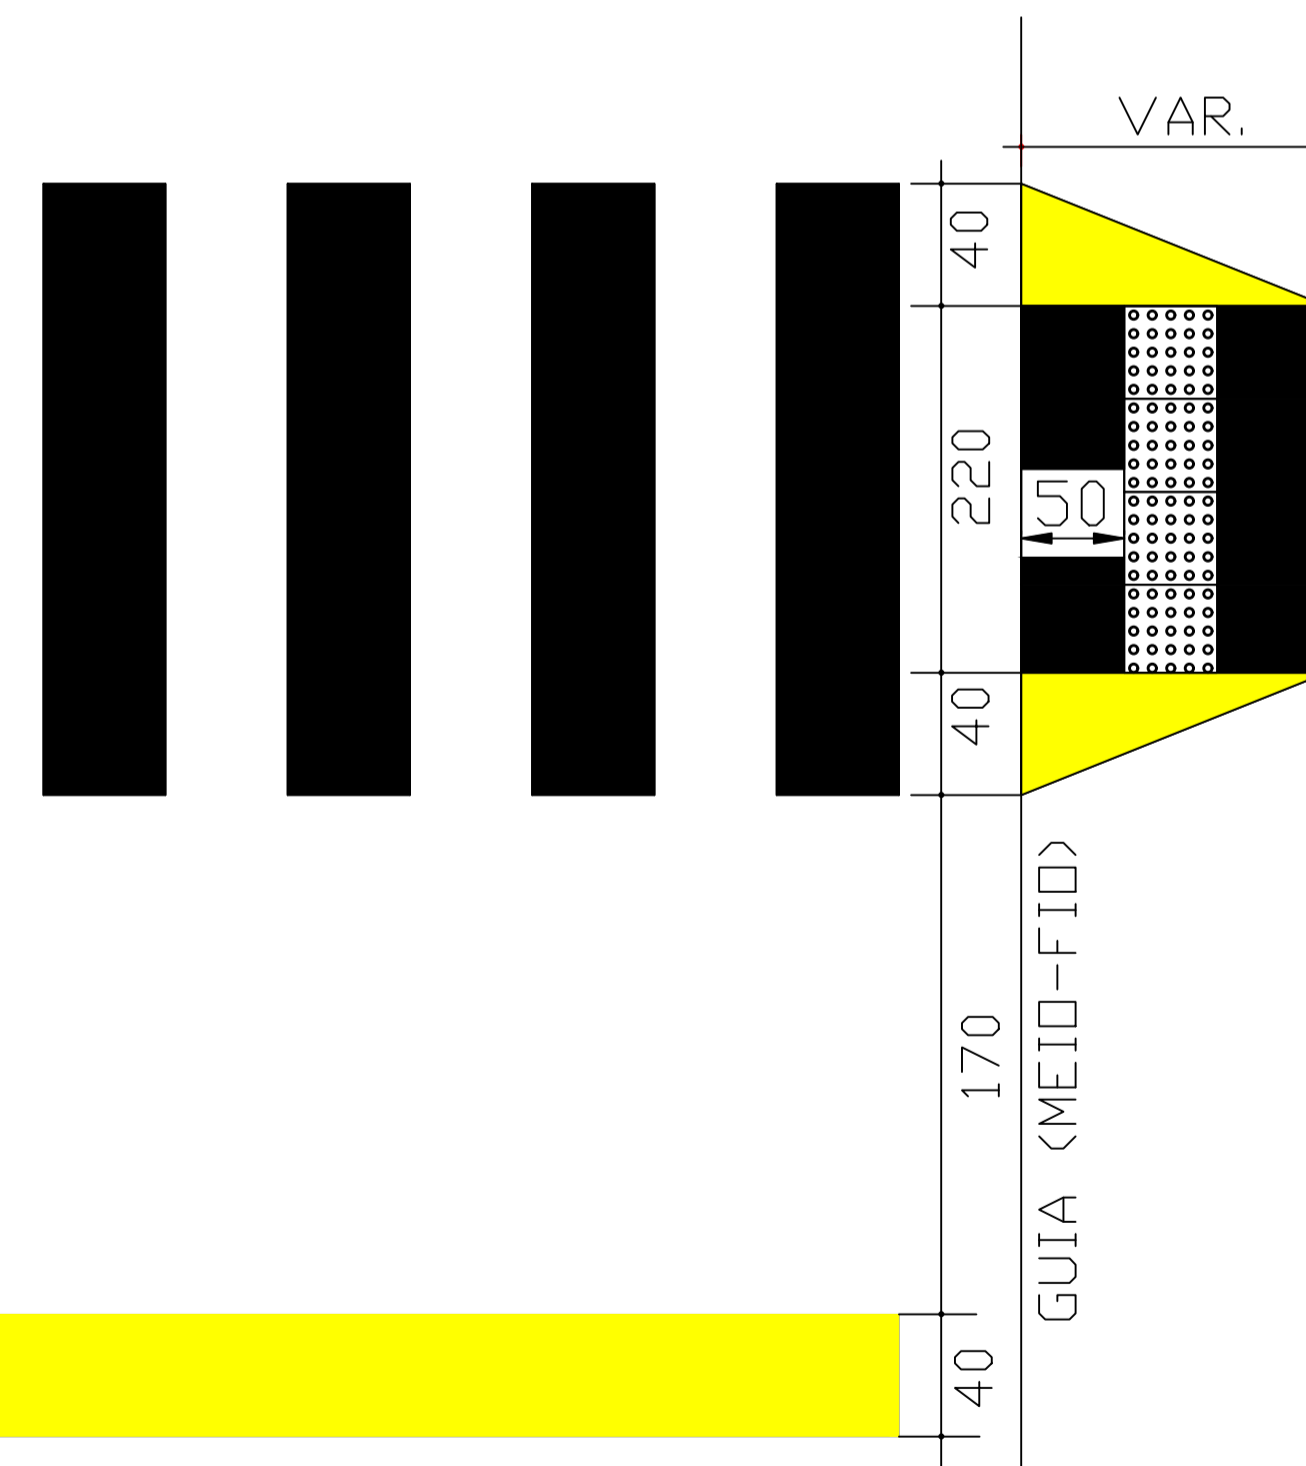

FAIXA DE SEGURANÇA S/ ESCALA PLANTA BAIXA

RUA VALZUMIRO DUTRA, 161-CENTRO-CEP 98.460-000
FONE (55) 3745-1288 - IRAÍ/RS

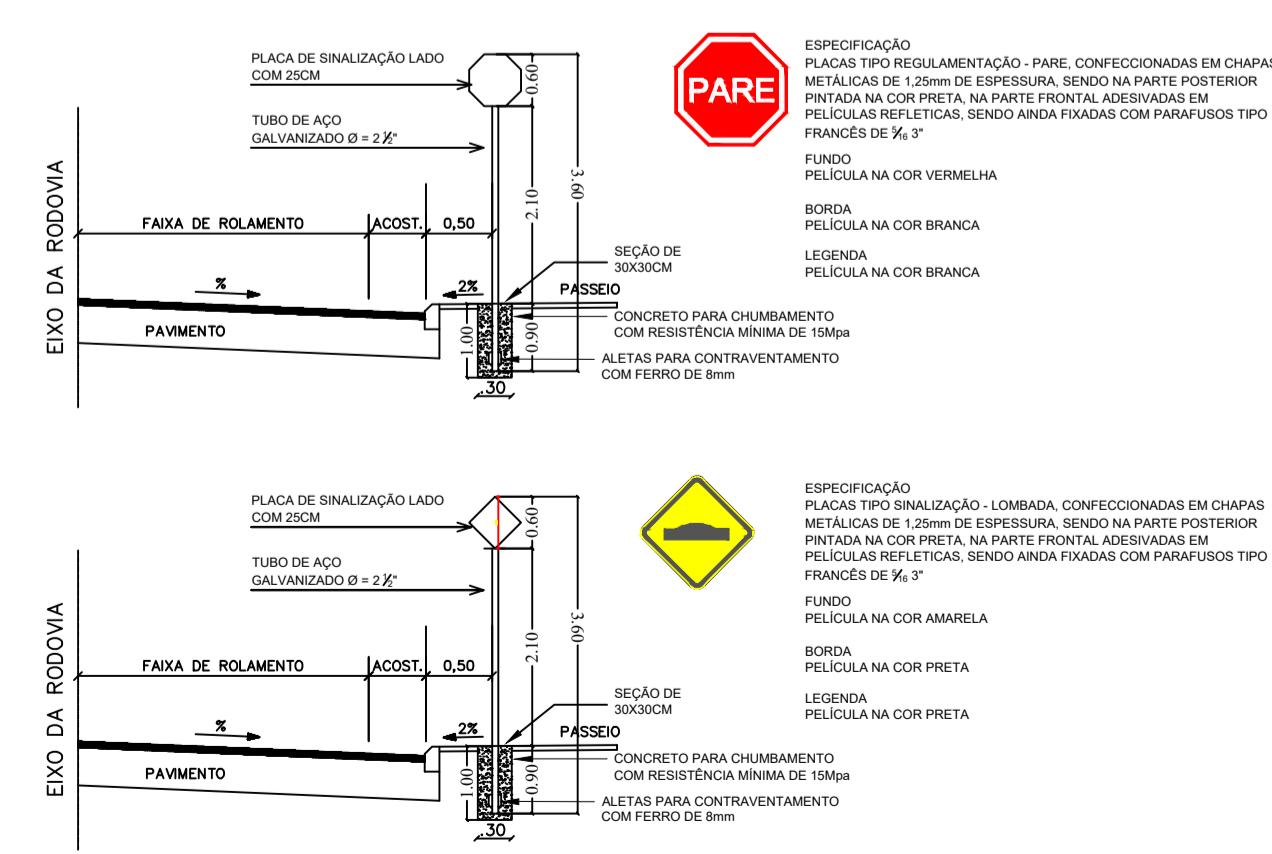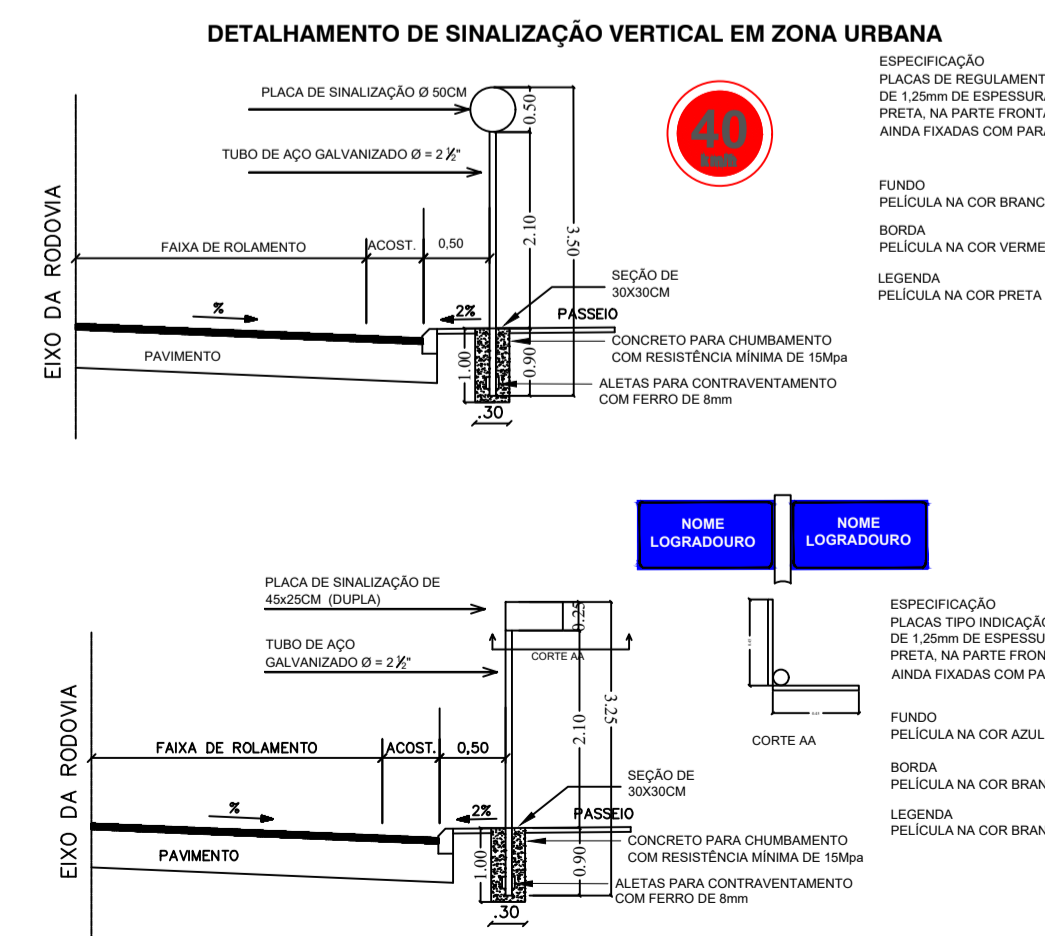

| | | | | | |
|---|-----------------------------------|---|--|--|--|
| | | IRAÍ-RS | | | |
| | | PROJETO DE SINALIZAÇÃO | | | |
| PAVIMENTAÇÃO ASFÁLTICA (CBUQ) RUA LUIZ CERUTTI | PRANCHAS: 02 ESCALA: INDICADAS | DATA: 17/05/2026 MET. TOTAL: 2.950,00M² | | | |
| MATEUS ARLINDO DA CRUZ Engenheiro Civil - CREA 33.370/RS | | VOLMIR J. BIELSKI Projeto de Sinalização | | | |

Direitos Autorais Reservados Conforme Artigo 184 Do Código Penal, Lei 5.988 Do Código Civil e Resolução CONFEA 205/71