0. PLANTA DE GEOMETRIA 1:150

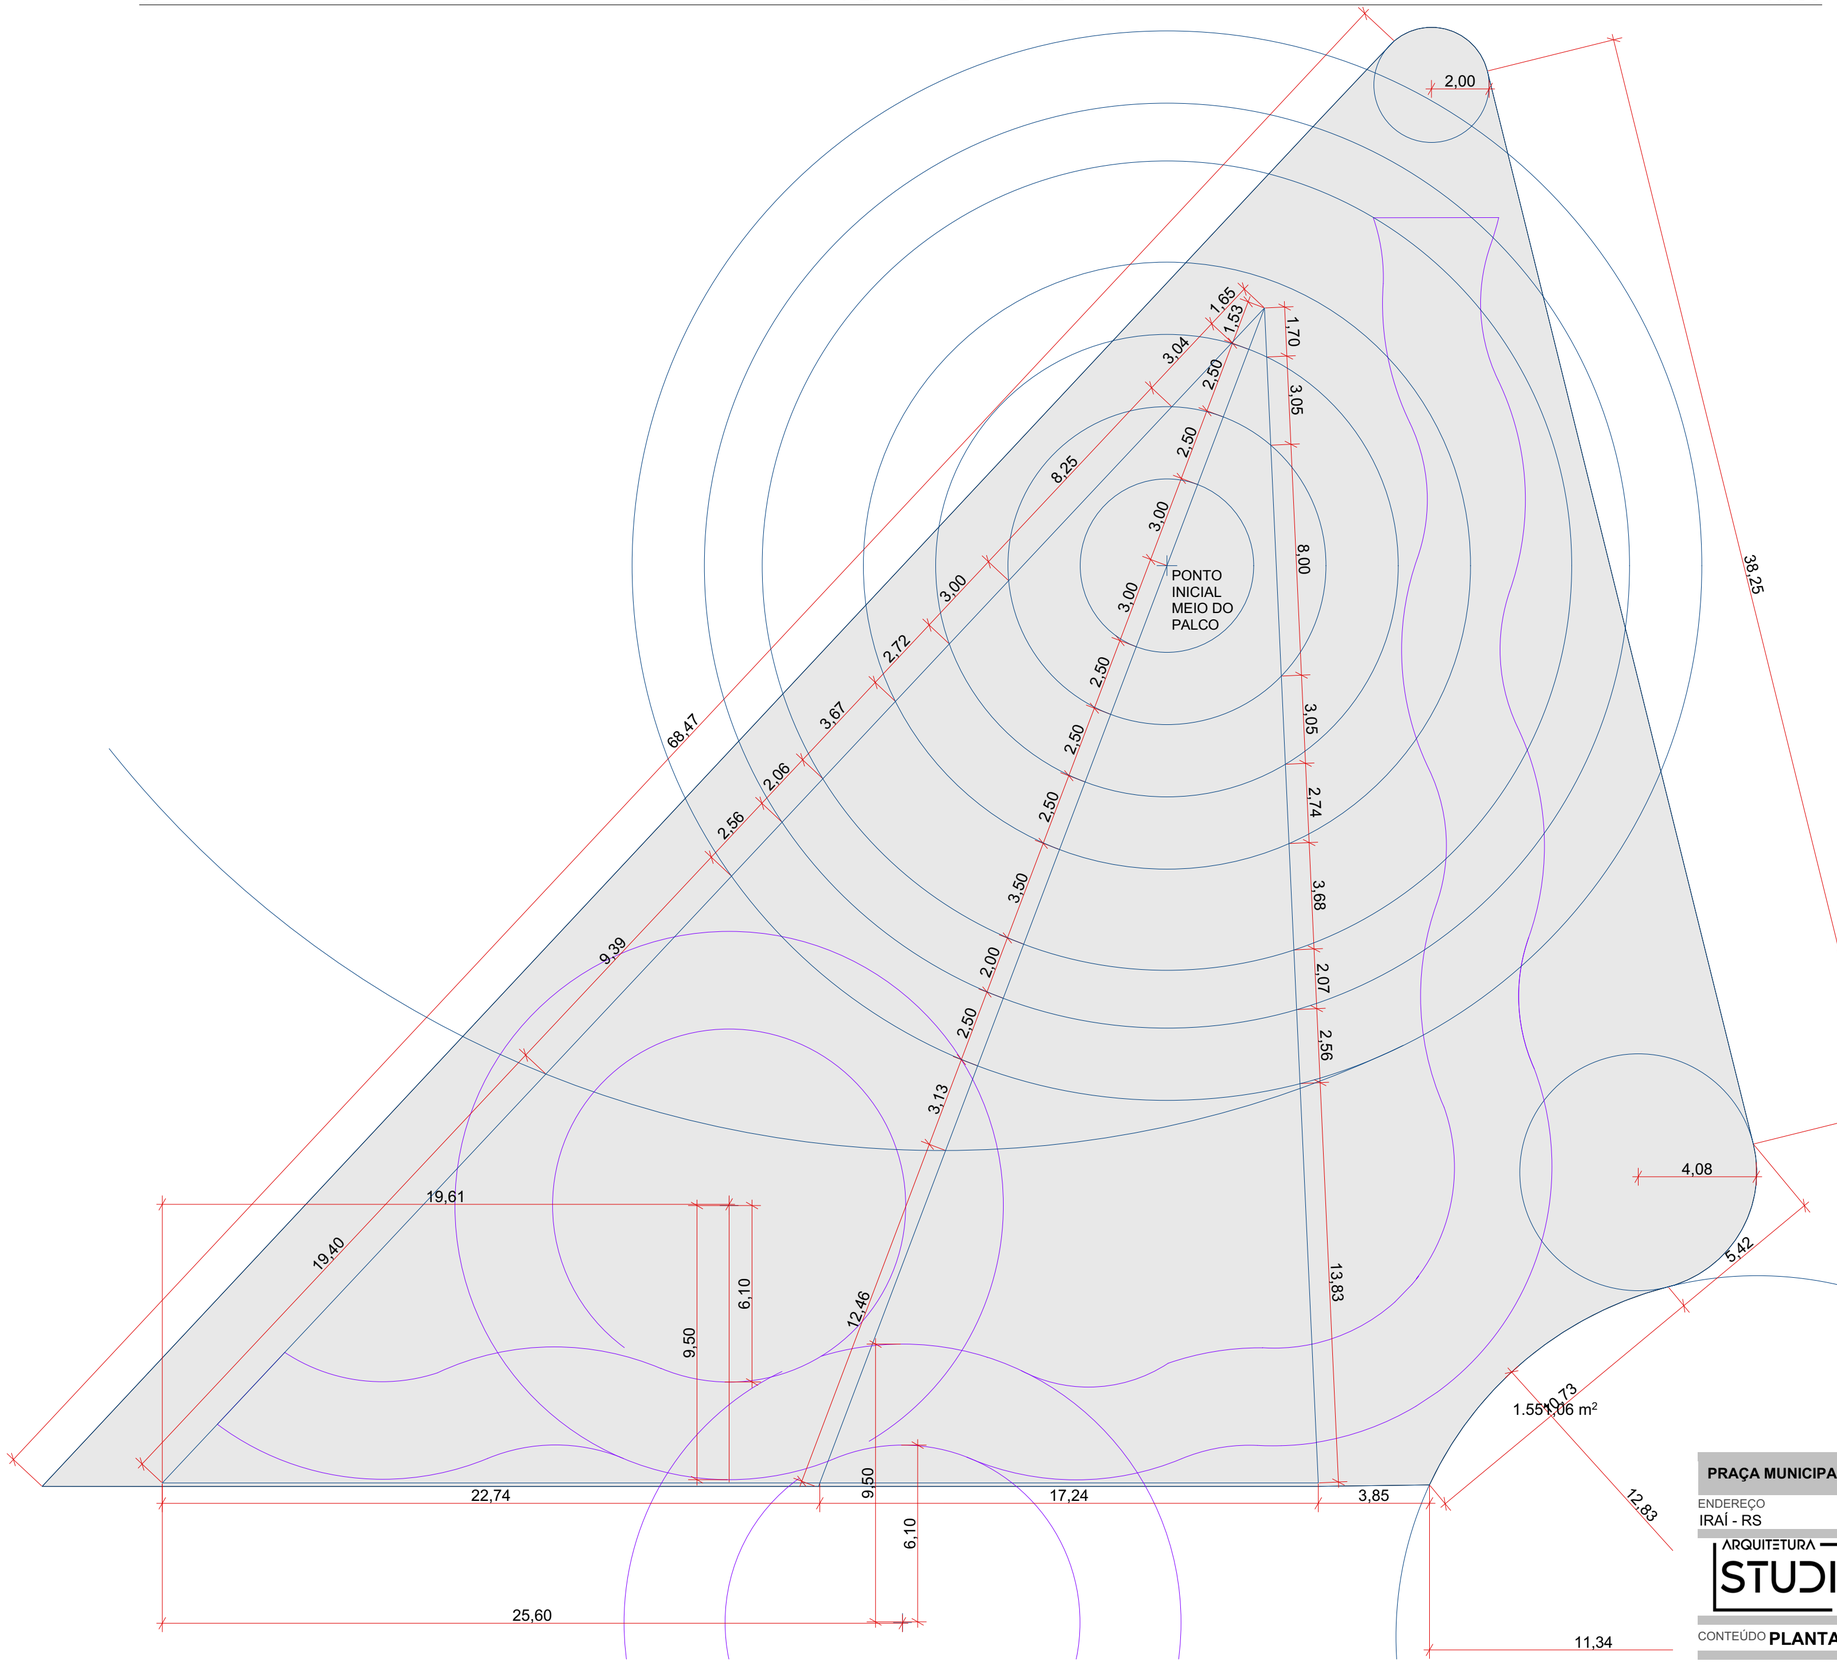

PRAÇA MUNICIPAL - PROJETO ARQUITETÔNICO - 1.551,06 m²

PROPRIETÁRIO:
PREFEITURA DE IRAÍ-RS

ENDEREÇO
IRAÍ - RS

ARQUITETURA STUDIO KR INTERIORES

gov.br Documento assinado digitalmente
KARLA ROSANA PEREIRA LIMA RICHETTI
Data: 15/05/2026 15:49:00-0300
Verifique em https://validar.iti.gov.br

RESPONSÁVEL TÉCNICO
ARQ. KARLA RICHETTI
CAU RS A80276-0

CONTEÚDO **PLANTA COM BASE GEOMETRICA**

DATA **15/05/2026**

04