
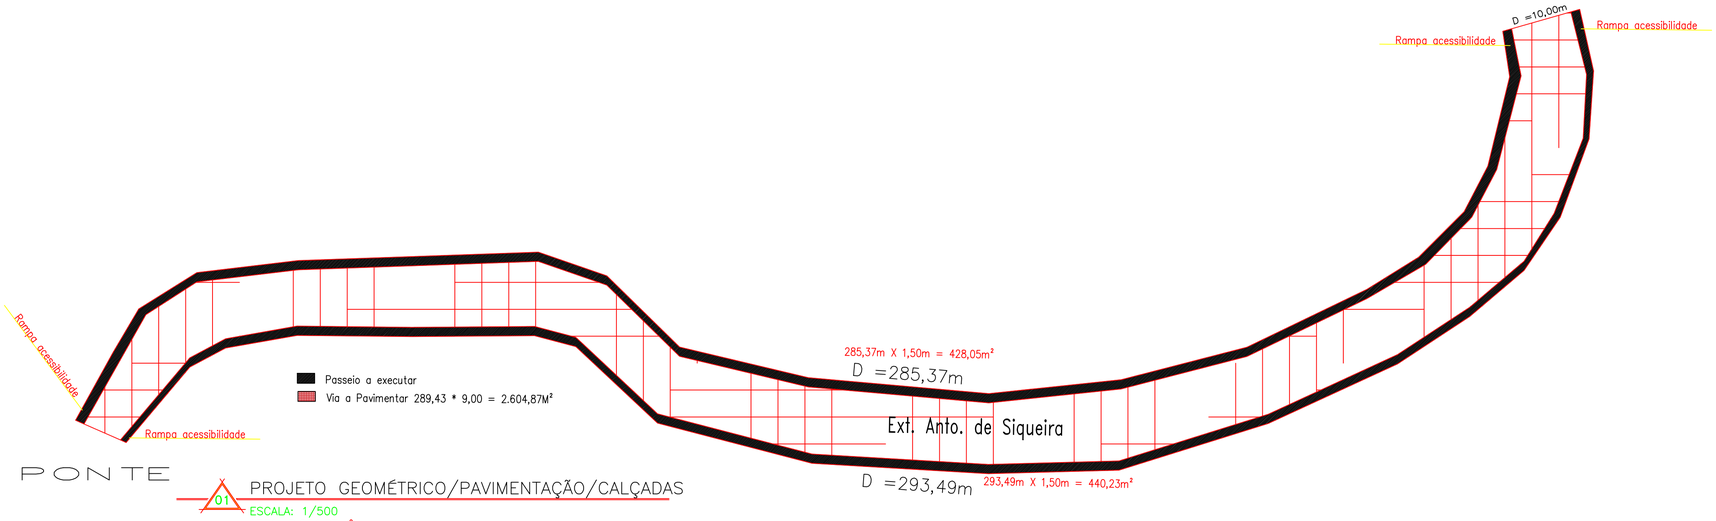



PONTE

01 PROJETO GEOMÉTRICO/PAVIMENTAÇÃO/CALÇADAS

ESCALA: 1/500
AREA: 2.604,87m²
TOTAL CALÇADAS = 868,28M²

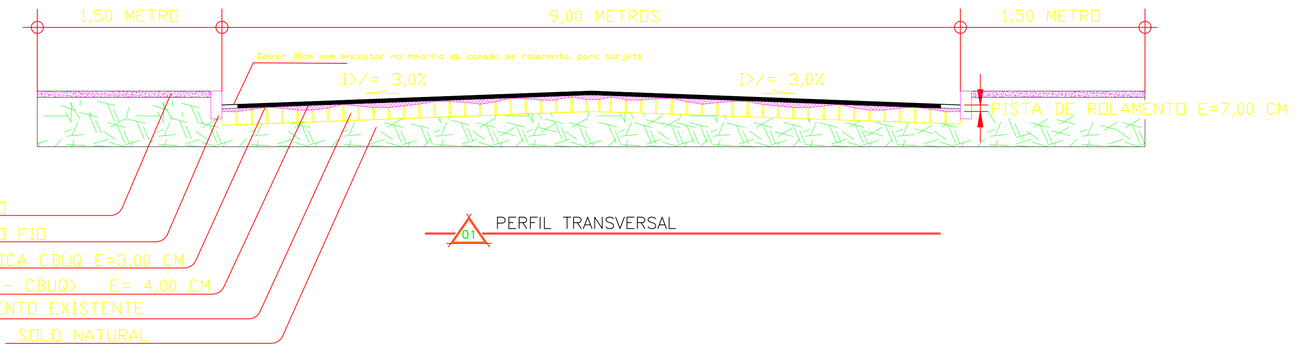

01 PERFIL TRANSVERSAL

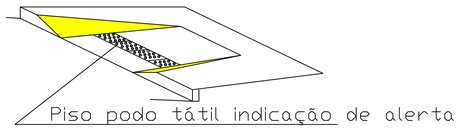

Piso podo tátil indicação de alerta


PERSPECTIVA

RAMPAS P/ CADEIRANTES

Inclinação máxima 8,33% ou 1:12


01 DETALHE RAMPA CADEIRANTE

Sinalização tátil de alerta

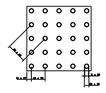

	Mínimo m	Máximo m
Diâmetro da base	02	30
Distância horizontal entre centros	42	53
Distância diagonal entre centros	60	75
Altura do relevo	03	05

Sinalização tátil direcional

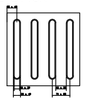

	Mínimo m	Máximo m
Largura da base a	30	40
Largura do topo	20	30
Altura do relevo h	4	5
Distância horizontal entre centros	70	85
Distância horizontal entre bases	45	55

Medidas em milímetros
Nervuras em placas adesivadas e altura do relevo deve ser 3

01 DETALHE PISO TATIL

RUA VALZUMIRO DUTRA,161-CENTRO-CEP 98.460-000
FONE (55) 3745-1288 - IRAÍ/RS

IRAÍ-RS

PROJETO DE PAVIMENTAÇÃO

PAVIMENTAÇÃO ASFÁLTICA (CBUQ)	PRANCHA:	05	DATA:	11/06/2026
EXTENSÃO ANTONIO DE SIQUEIRA, BALNEÁRIO ATÉ A PONTE	ESCALA:	INDICADAS	MET. TOTAL	2.604,87M²

MATEUS ARUNDO DA CRUZ
ENGENHEIRO CIVIL - CREA RS 237045

VOLMIR J. BIELSKI
PREFEITO MUNICIPAL

Direitos Autorais Reservados Conforme Artigo 184 Do Código Penal, Lei 5.988 Do Código Civil e Resolução CONFEA 205/71