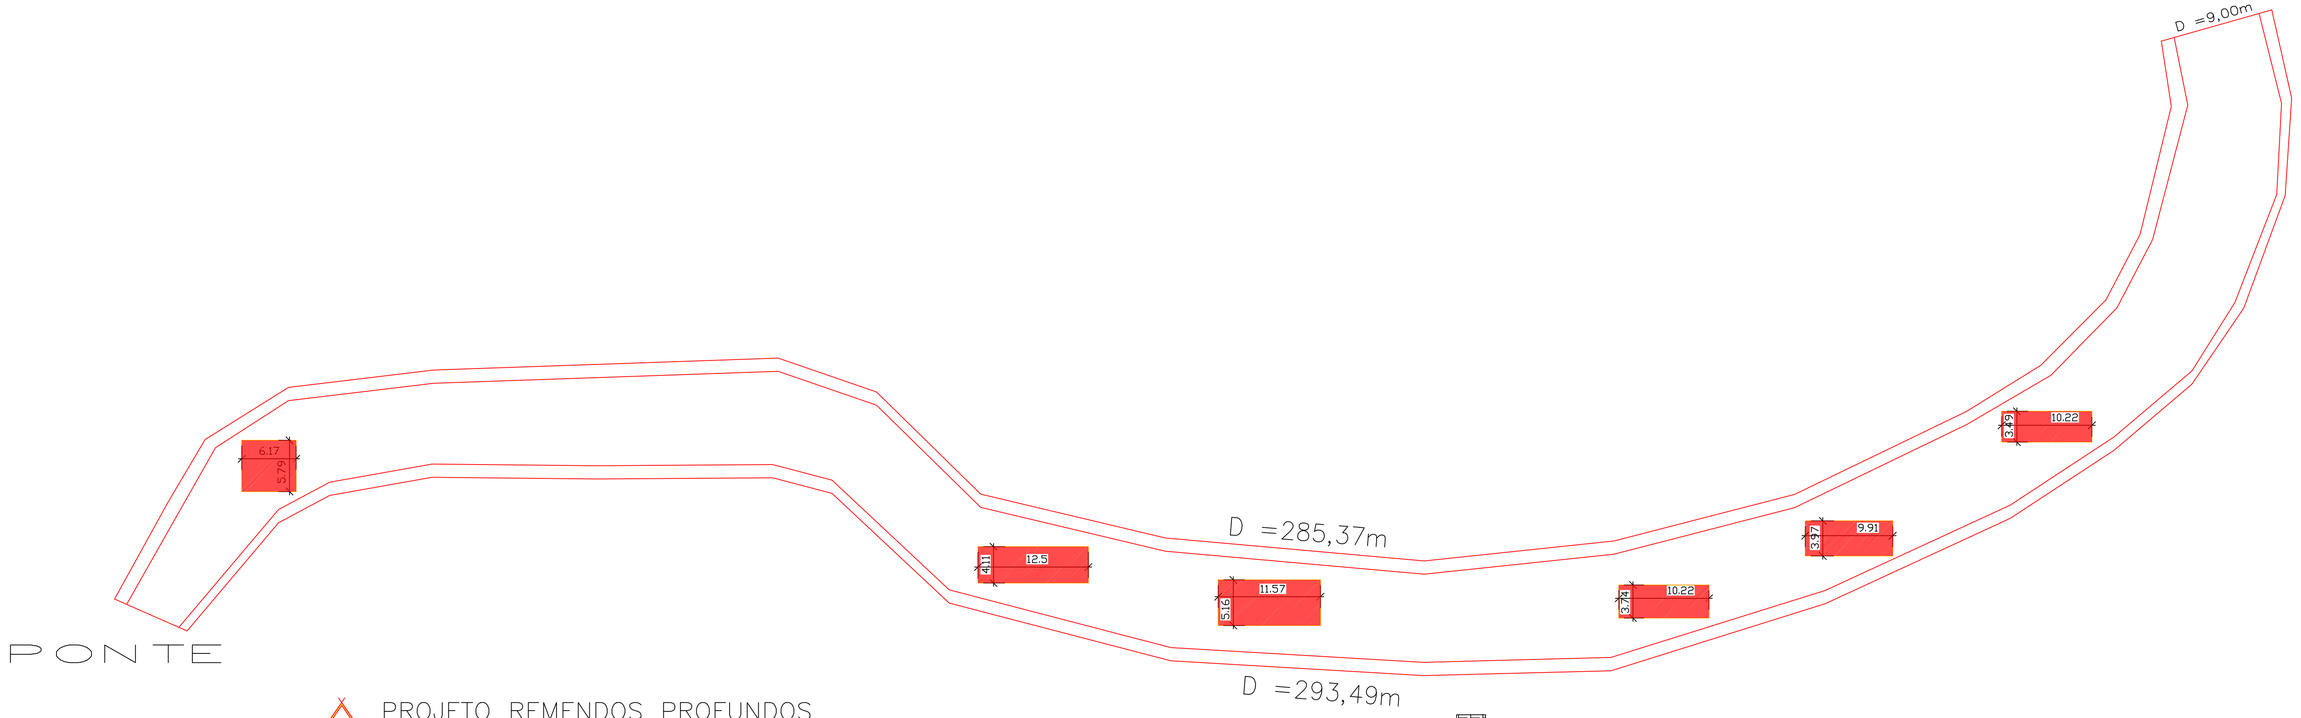


PROJETO REMENDOS PROFUNDOS

01 ESCALA: 1/500

Remendo Profundo a executar
30cm base de macadame/rachão + 20cm de BGS

RUA VALZUMIRO DUTRA,161-CENTRO-CEP 98.460-000
FONE (55) 3745-1288 - IRAÍ/RS

IRAÍ-RS

PROJETO DE REPAROS PROFUNDOS

PAVIMENTAÇÃO ASFÁLTICA (CBUQ)	PRANCHA:	07	DATA:	11/06/2026
EXTENSÃO ANTONIO DE SIQUEIRA, BALNEÁRIO ATÉ A PONTE	ESCALA:	INDICADAS	MET. TOTAL	2.853,70M²

MATEUS ARRUDA DA CRUZ
ENGENHEIRO CIVIL - CREA RS 237043

VOLMIR J. BIELSKI
PREFEITO MUNICIPAL

Direitos Autorais Reservados Conforme Artigo 184 Do Código Penal, Lei 5.988 Do Código Civil e Resolução CONFEA 205/71