



01 PROJETO REMENDOS PROFUNDOS

ESCALA: 1/500

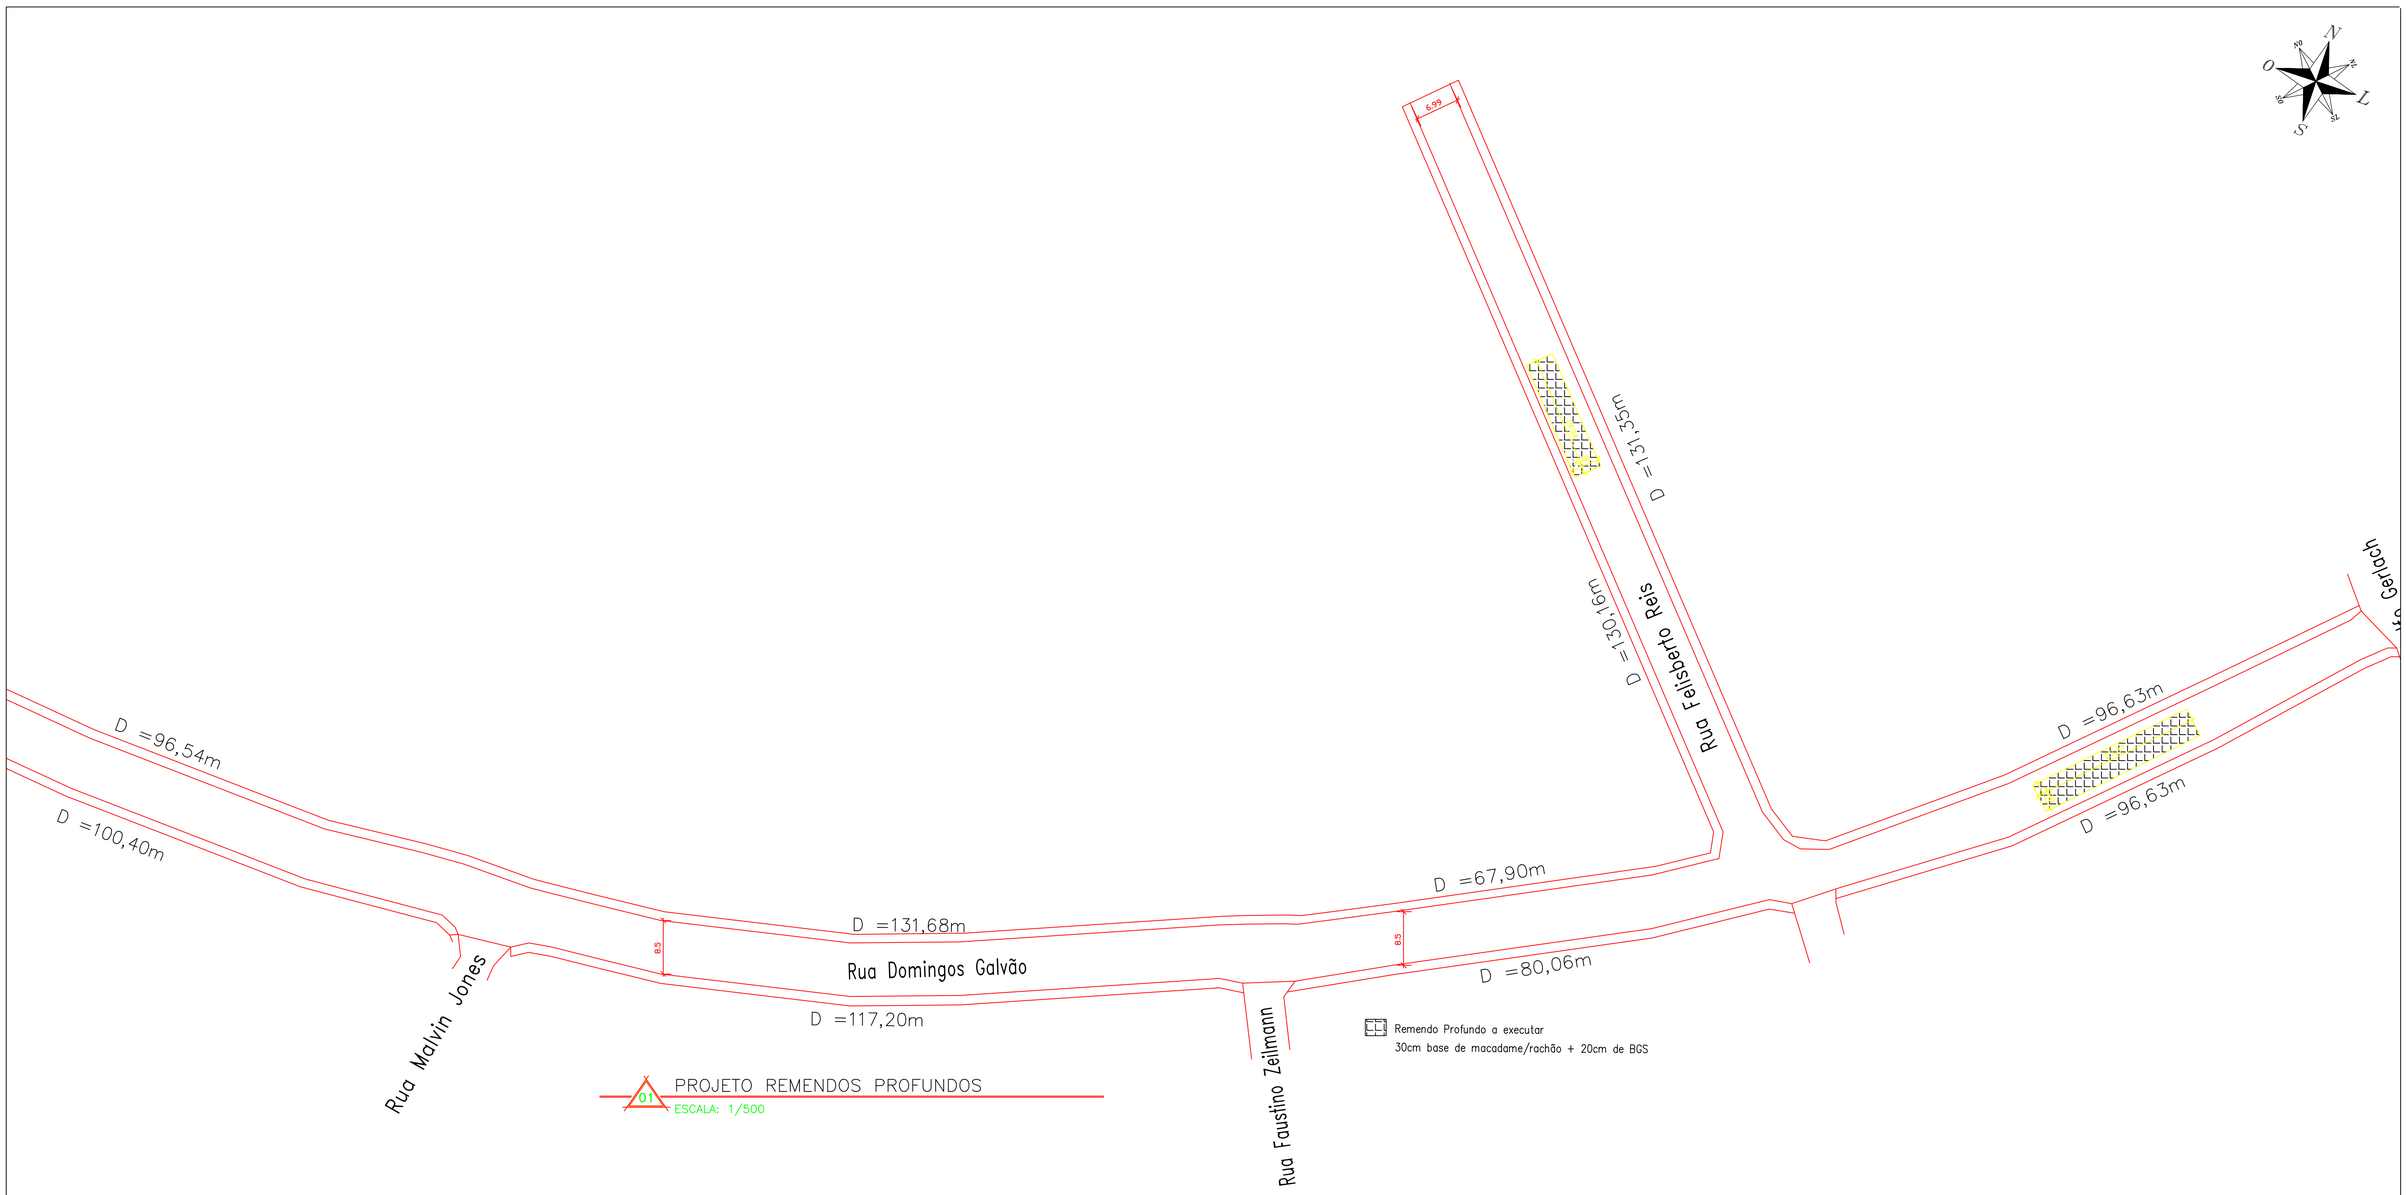

DOMINGOS GALVÃO

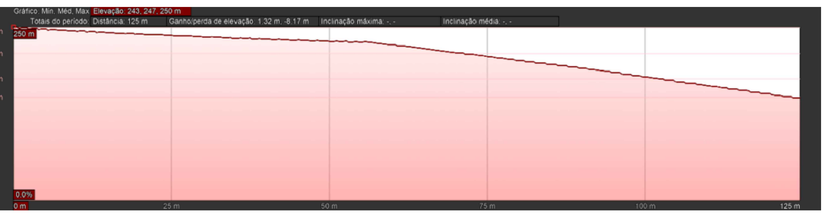

FELISBERTO REIS

01 PERFIL DE ELEVAÇÃO DA VIA

RUA VALZUMIRO DUTRA,161-CENTRO-CEP 98.460-000
FONE (55) 3745-1288 - IRAÍ/RS

IRAÍ-RS

Rota das Águas e Pedras Preciosas

PROJETO REFORÇO PROFUNDO

PAVIMENTAÇÃO ASFÁLTICA (CBUQ)	PRANCHA: 08	DATA:	11/06/2026
RUA DOMINGOS GALVÃO E FELISBERTO REIS	ESCALA: INDICADAS	MET. TOTAL	4.432,00M²

MATEUS ARLINDO DA CRUZ
ENGENHEIRO CIVIL - CREA RS 237045

VOLMIR J. BIELSKI
PREFEITO MUNICIPAL

Direitos Autorais Reservados Conforme Artigo 184 Do Código Penal, Lei 5.988 Do Código Civil e Resolução CONFEA 205/71