
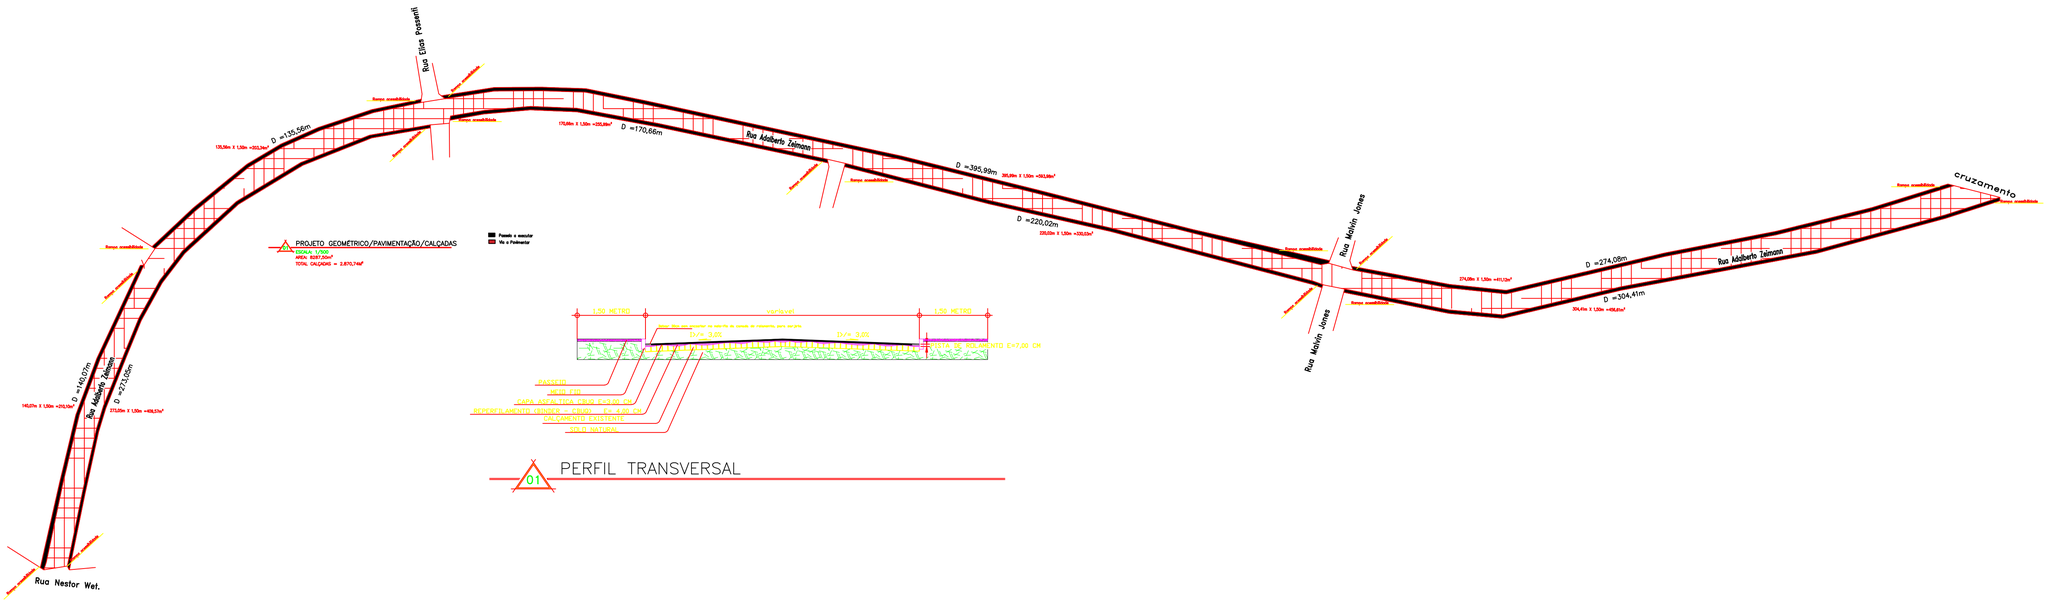


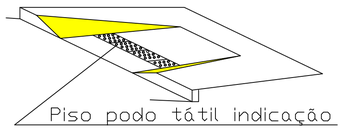

Piso podo tátil indicação de alerta


PERSPECTIVA

RAMPAS P/ CADEIRANTES

Inclinação máxima 8,33% ou 1:12


01 DETALHE RAMPA CADEIRANTE

Sinalização tátil de alerta

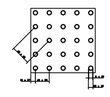

	Mínimo m	Máximo m
Diâmetro da base	25	45
Espaçamento horizontal entre centros	42	53
Espaçamento vertical entre centros	42	53
Altura do relevo	5	5

Sinalização tátil direcional

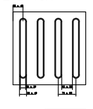

	Mínimo m	Máximo m
Largura da base a	60	75
Largura do topo	20	30
Altura do relevo e	4	5
Distância horizontal entre eixos	70	85
Distância vertical entre eixos	45	55

As medidas em placas adesivas e a altura do relevo deve ser 3

01 DETALHE PISO TATIL

RUA VALZUMIRO DUTRA,161-CENTRO-CEP 98.460-000
FONE (55) 3745-1288 - IRAÍ/RS

IRAÍ-RS

PROJETO DE PAVIMENTAÇÃO

PAVIMENTAÇÃO ASFÁLTICA (CBUQ)	PRANCHA:	12	DATA:	11/06/2026
RUA ADALBERTO ZEMANN	ESCALA:	INDICADAS	MET. TOTAL	8.287,50M²

MATEUS ARLINDO DA CRUZ
ENGENHEIRO CIVIL - CREA RS 237045

VOLMIR J. BIELSKI
PREFEITO MUNICIPAL

Direitos Autorais Reservados Conforme Artigo 184 Do Código Penal, Lei 5.988 Do Código Civil e Resolução CONFEA 205/71