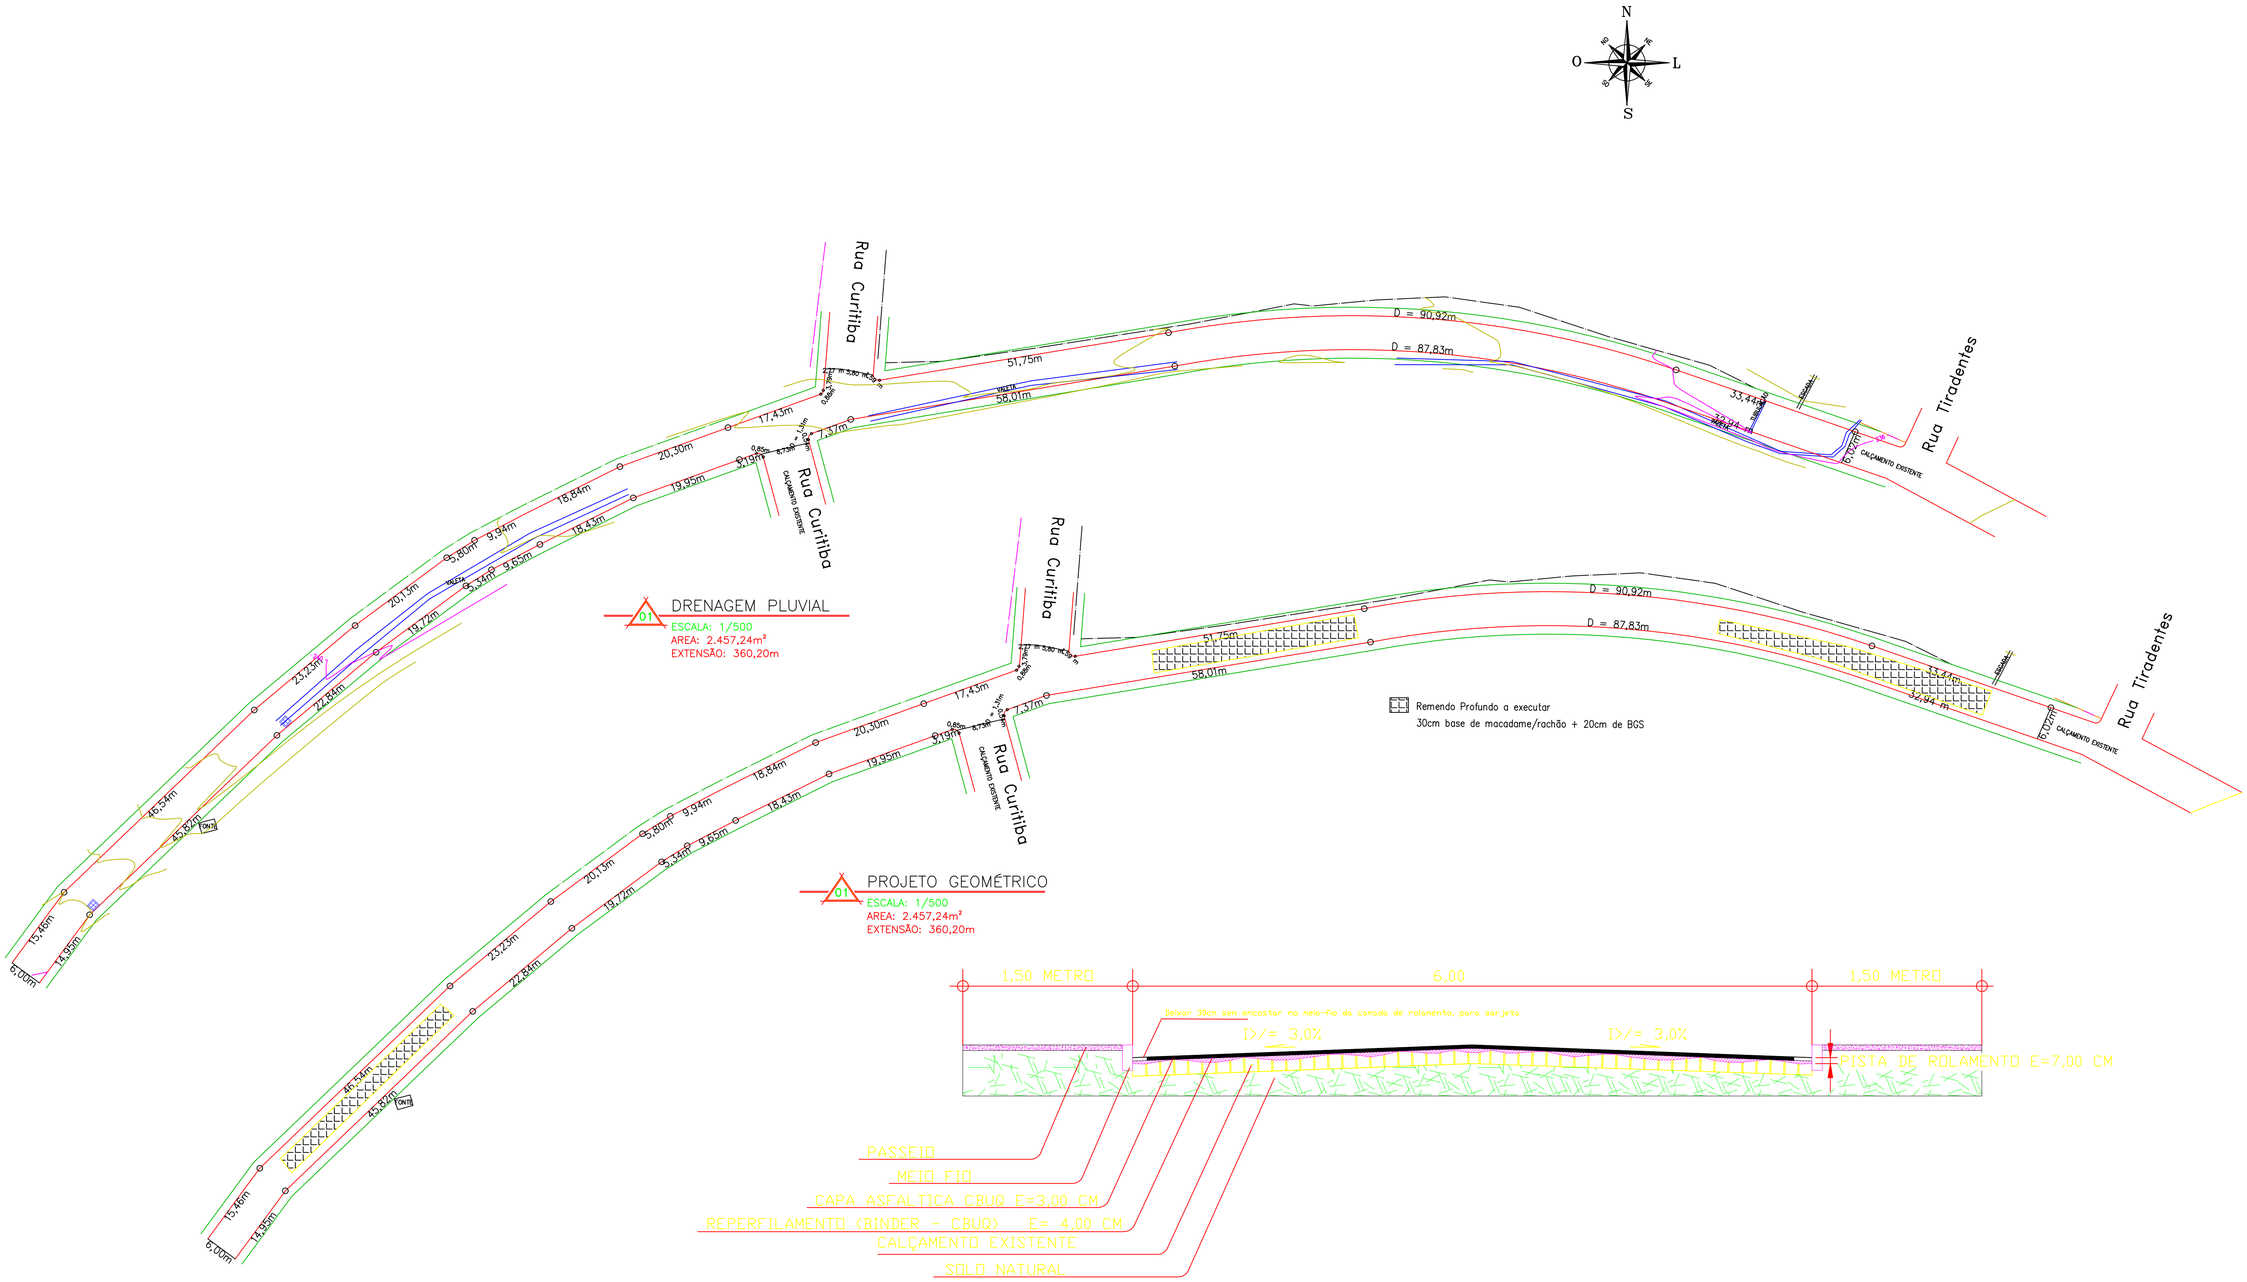


01 DRENAGEM PLUVIAL

ESCALA: 1/500
AREA: 2.457,24m²
EXTENSÃO: 360,20m

01 PROJETO GEOMÉTRICO

ESCALA: 1/500
AREA: 2.457,24m²
EXTENSÃO: 360,20m

RUA VALZUMIRO DUTRA,161-CENTRO-CEP 98.460-000
FONE (55) 3745-1288 - IRAÍ/RS

IRAÍ-RS

PROJETO DRENAGEM PLUVIAL

PAVIMENTAÇÃO ASFÁLTICA (CBUQ) TRECHO DA RUA RODOLFO GERLACH	PRANCHA: 14	DATA:	11/06/2026
	ESCALA: INDICADAS	MET. TOTAL	2.457,24M²

MATEUS ARLINDO DA CRUZ
ENGENHEIRO CIVIL - CREA RS 237043

VOLMIR J. BIELSKI
PREFEITO MUNICIPAL

Direitos Autorais Reservados Conforme Artigo 184 Do Código Penal, Lei 5.988 Do Código Civil e Resolução CONFEA 205/71