

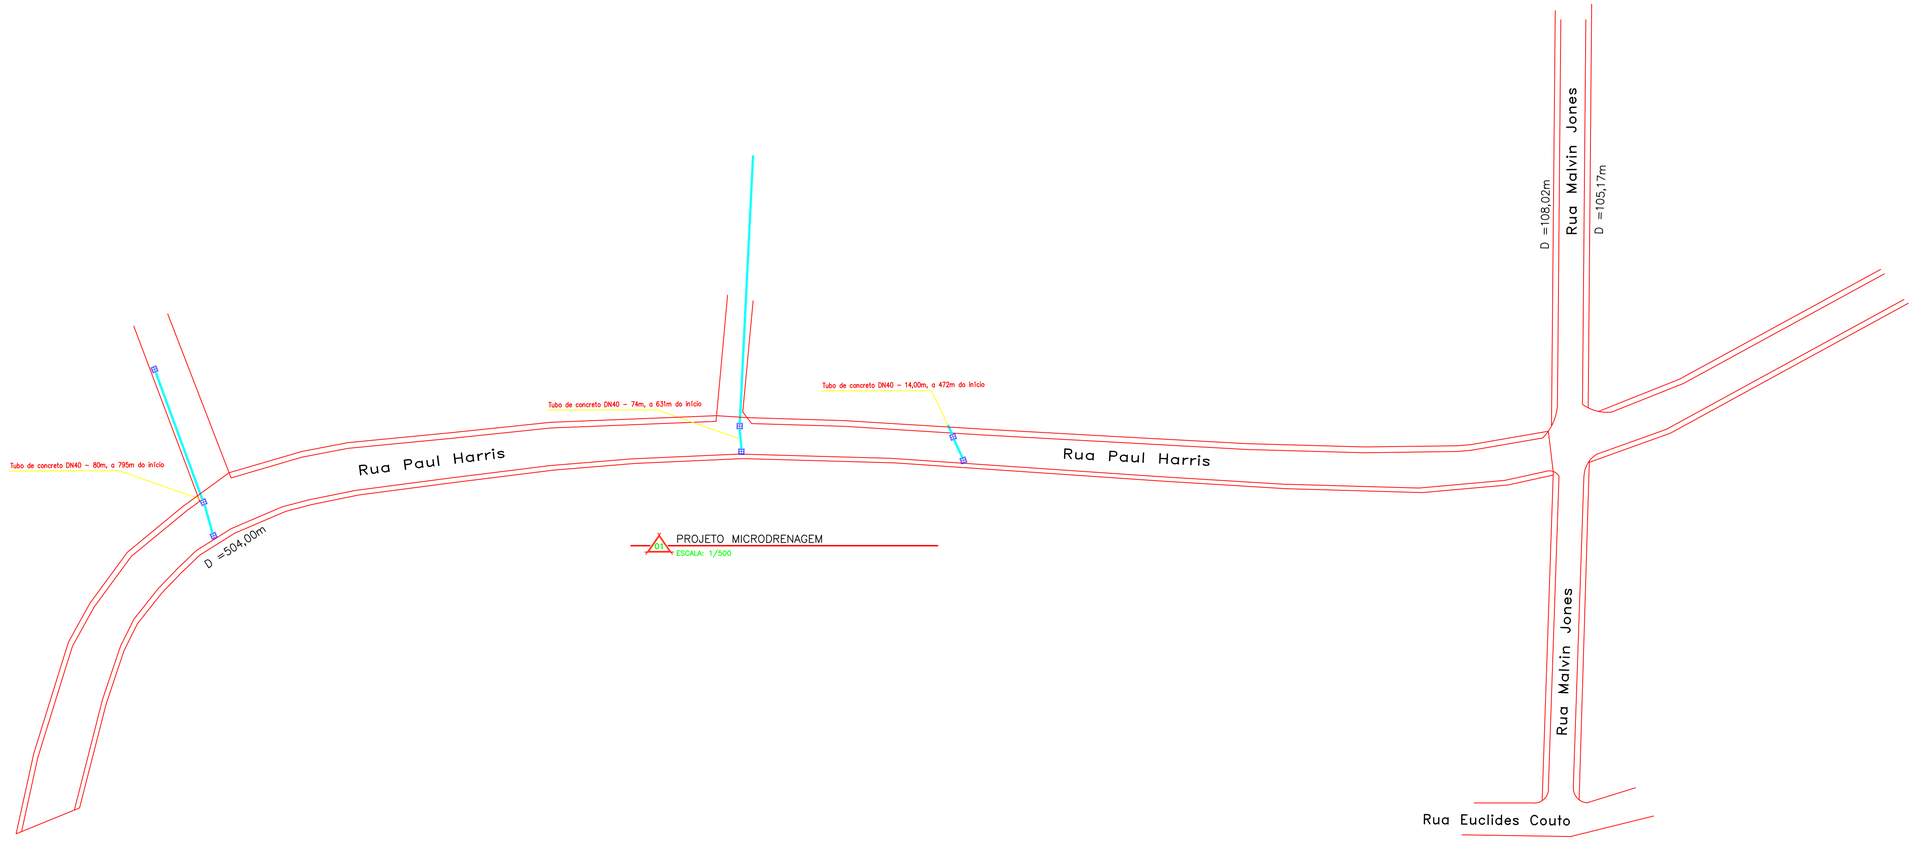


01 PROJETO MICRODRENAGEM
ESCALA: 1/500

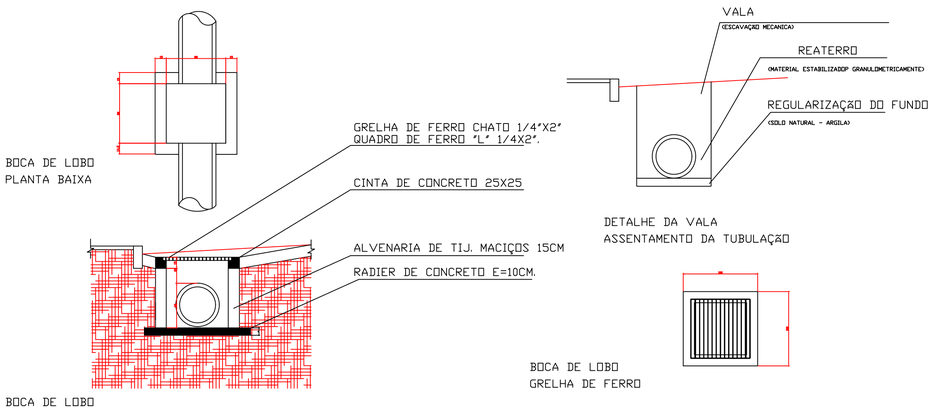

01 DETALHES SISTEMA DE DRENTAGEM

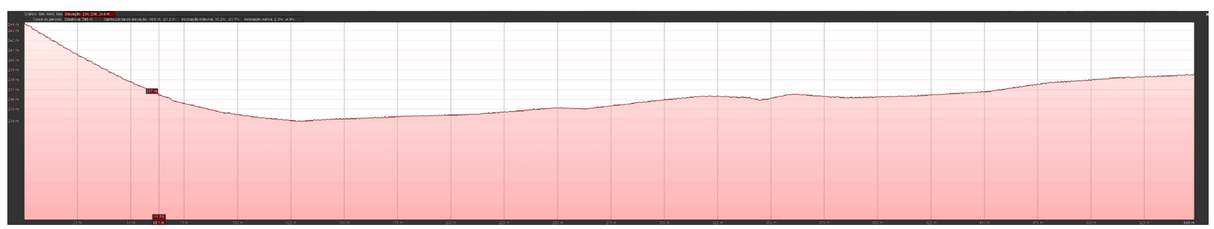

01 PERFIL DE ELEVAÇÃO DA VIA

RUA VALZUMIRO DUTRA,161-CENTRO-CEP 98.460-000
FONE (55) 3745-1288 - IRAÍ/RS

IRAÍ-RS

PROJETO DRENAGEM PLUVIAL

PAVIMENTAÇÃO ASFÁLTICA (CBUQ)	PRANCHA:	15	DATA:	11/06/2026
RUA PAUL HARRIS	ESCALA:	INDICADAS	MET. TOTAL	5.040,00M²

MATEUS VINCINDO DA CRUZ
ENGENHEIRO CIVIL - CREA RS 237045

VOLMIR J. BIELSKI
PREFEITO MUNICIPAL

Direitos Autorais Reservados Conforme Artigo 184 Do Código Penal, Lei 5.988 Do Código Civil e Resolução CONFEA 205/71