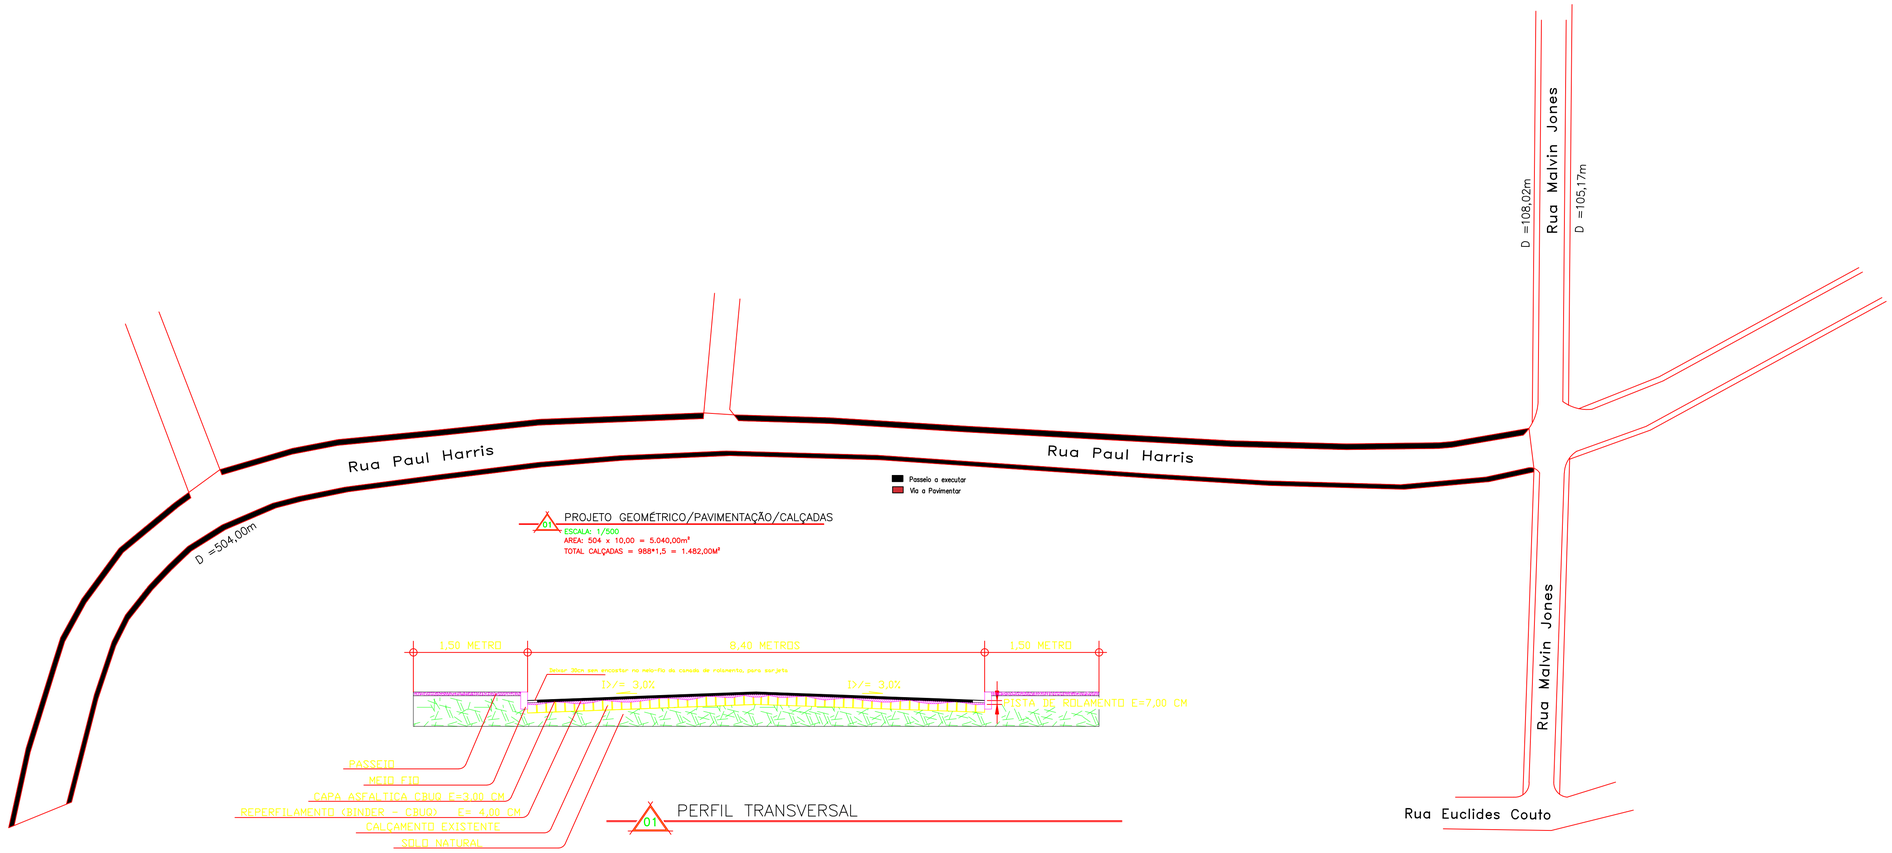



01 PROJETO GEOMÉTRICO/PAVIMENTAÇÃO/CALÇADAS

ESCALA: 1/500

AREA: 504 x 10,00 = 5.040,00m²

TOTAL CALÇADAS = 988*1,5 = 1.482,00M²

01 PERFIL TRANSVERSAL

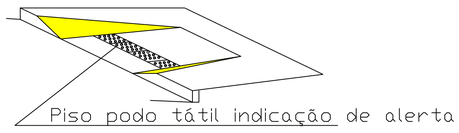

Piso podo tátil indicação de alerta


PERSPECTIVA

RAMPAS P/ CADEIRANTES

Inclinação máxima 8,33% ou 1:12


01 DETALHE RAMPA CADEIRANTE

Sinalização tátil de alerta

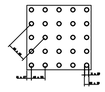

	Mínimo mm	Máximo mm
Diâmetro da base	20	30
Espaçamento horizontal entre centros	42	53
Espaçamento vertical entre centros	63	73
Altura do relevo	03	05

Sinalização tátil direcional

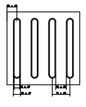

	Mínimo mm	Máximo mm
Largura da base a	30	40
Espaço do topo	20	30
Altura do relevo e	4	5
Distância horizontal entre	73	93
Distância vertical entre barras	43	55

Nota: Quando em placas adjacentes a altura do relevo deve ser 3

01 DETALHE PISO TATIL

RUA VALZUMIRO DUTRA,161-CENTRO-CEP 98.460-000
FONE (55) 3745-1288 - IRAÍ/RS

IRAÍ-RS

PROJETO DE PAVIMENTAÇÃO

PAVIMENTAÇÃO ASFÁLTICA (CBUQ)	PRANCHA: 16	DATA:	11/06/2026
RUA PAUL HARRIS	ESCALA: INDICADAS	MET. TOTAL	5.040,00M²

MATEUS ARLINDO DA CRUZ
ENGENHEIRO CIVIL - CREA RS 232045

VOLMIR J. BIELSKI
PREFEITO MUNICIPAL

Direitos Autorais Reservados Conforme Artigo 184 Do Código Penal, Lei 5.988 Do Código Civil e Resolução CONFEA 205/71