


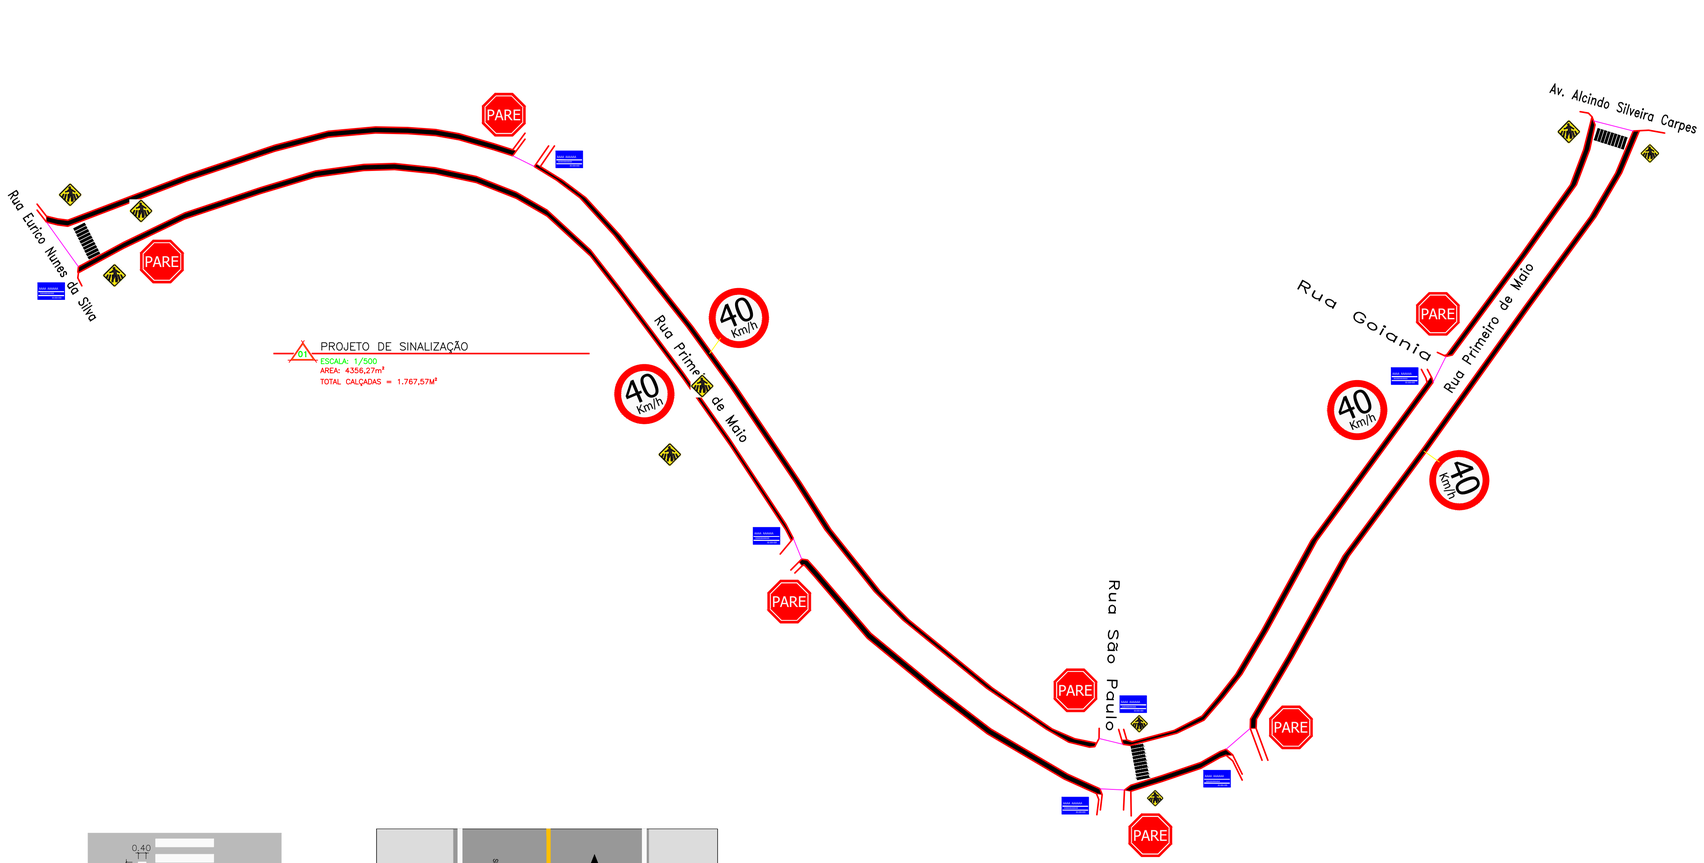


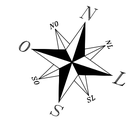

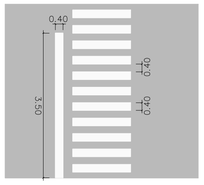


DETALHE '- Pintura da Faixa de Pedestre

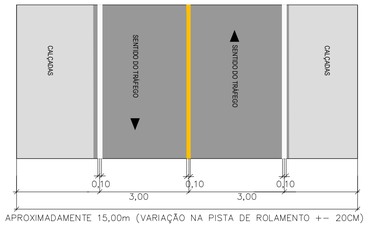

DETALHE - ESPAÇAMENTOS ENTRE FAIXAS


Tinta: HOT SPRAY
Cor: BRANCA E AMARELA

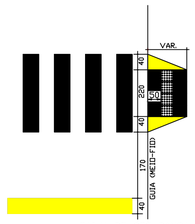

FAIXA DE SEGURANÇA
S/ ESCALA
PLANTA BAIXA

FAIXAS DE SEGURANÇA

DETALHAMENTO DE SINALIZAÇÃO VERTICAL EM ZONA URBANA

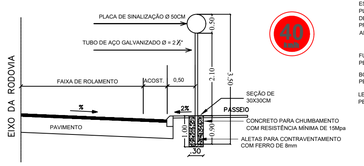


ESPECIFICAÇÃO
PLACAS DE REGULAMENTAÇÃO CONFECCIONADAS EM CHAPAS METÁLICAS DE 1,25mm DE ESPESSURA, SENDO NA PARTE POSTERIOR PINTADA NA COR PRETA, NA PARTE FRONTAL ADESIVADAS EM PELÍCULAS REFLETICAS, SENDO AINDA FIXADAS COM PARAFUSOS TIPO FRANCÊS DE ⅜- 3"

FUNDO
PELÍCULA NA COR BRANCA

BORDA
PELÍCULA NA COR VERMELHA

LEGENDA
PELÍCULA NA COR PRETA

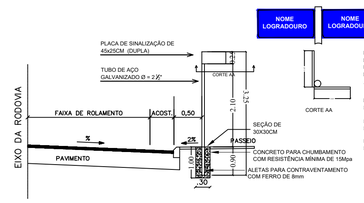

ESPECIFICAÇÃO
PLACAS TIPO INDICAÇÃO - RUAS, CONFECCIONADAS EM CHAPAS METÁLICAS DE 1,25mm DE ESPESSURA, SENDO NA PARTE POSTERIOR PINTADA NA COR PRETA, NA PARTE FRONTAL ADESIVADAS EM PELÍCULAS REFLETICAS, SENDO AINDA FIXADAS COM PARAFUSOS TIPO FRANCÊS DE ⅜- 3"

FUNDO
PELÍCULA NA COR AZUL

BORDA
PELÍCULA NA COR BRANCA

LEGENDA
PELÍCULA NA COR BRANCA




ESPECIFICAÇÃO
PLACAS TIPO REGULAMENTAÇÃO - PARE, CONFECCIONADAS EM CHAPAS METÁLICAS DE 1,25mm DE ESPESSURA, SENDO NA PARTE POSTERIOR PINTADA NA COR PRETA, NA PARTE FRONTAL ADESIVADAS EM PELÍCULAS REFLETICAS, SENDO AINDA FIXADAS COM PARAFUSOS TIPO FRANCÊS DE ⅜- 3"

FUNDO
PELÍCULA NA COR VERMELHA

BORDA
PELÍCULA NA COR BRANCA

LEGENDA
PELÍCULA NA COR BRANCA

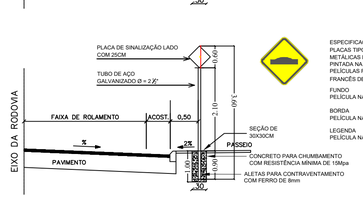

ESPECIFICAÇÃO
PLACAS TIPO SINALIZAÇÃO - LOMBADA, CONFECCIONADAS EM CHAPAS METÁLICAS DE 1,25mm DE ESPESSURA, SENDO NA PARTE POSTERIOR PINTADA NA COR PRETA, NA PARTE FRONTAL ADESIVADAS EM PELÍCULAS REFLETICAS, SENDO AINDA FIXADAS COM PARAFUSOS TIPO FRANCÊS DE ⅜- 3"

FUNDO
PELÍCULA NA COR AMARELA

BORDA
PELÍCULA NA COR PRETA

LEGENDA
PELÍCULA NA COR PRETA

RUA VALZUMIRO DUTRA,161-CENTRO-CEP 98.460-000
FONE (55) 3745-1288 - IRAÍ/RS

IRAÍ-RS

PROJETO DE SINALIZAÇÃO

PAVIMENTAÇÃO ASFÁLTICA (CBUQ)	PRANCHA: 03	DATA:	11/06/2026
RUA PRIMEIRO DE MAIO	ESCALA: INDICADAS	MET. TOTAL	4.356,27M²

MATEUS ARLINDO DA CRUZ:03027423010
Assinado de forma digital por MATEUS ARLINDO DA CRUZ:03027423010
Dados: 2026.06.13 09:51:20 -03'00'

MATEUS ARLINDO DA CRUZ
ENGENHEIRO CIVIL - CREA RS 237043

VOLMIR J. BIELSKI
PREFEITO MUNICIPAL

Direitos Autorais Reservados Conforme Artigo 184 Do Código Penal, Lei 5.988 Do Código Civil e Resolução CONFEA 205/71