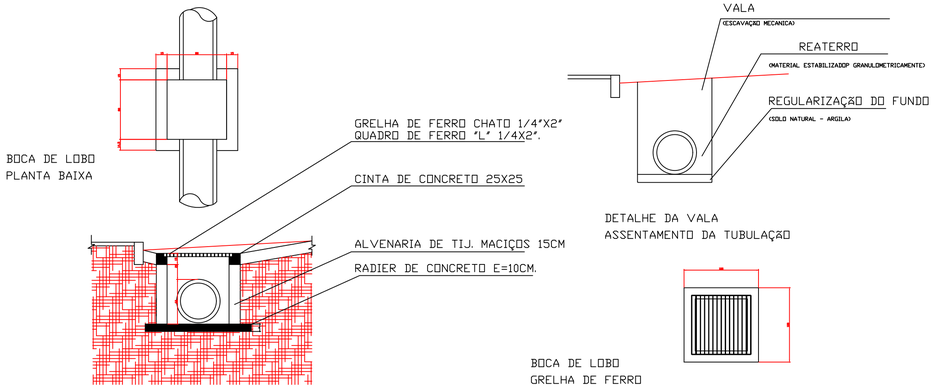

DETALHE DA VALA
ASSENTAMENTO DA TUBULAÇÃO

BOCA DE LOBO
GRELHA DE FERRO

01 DETALHES SISTEMA DE DRENTAGEM

01 PROJETO MICRODRENAGEM

ESCALA: 1/500

01 PERFIL DE ELEVAÇÃO DA VIA

Documento assinado digitalmente
gov.br
MATEUS ARLINDO DA CRUZ
Data: 28/10/2026 20:19:28-0300
Verifique em https://validar.iti.gov.br

VOLMIR JOSE BIELSKI:46011676049
Assinado de forma digital por VOLMIR JOSE BIELSKI:46011676049
Dados: 2026.11.04 09:12:30 -03'00'

RUA VALZUMIRO DUTRA,161-CENTRO-CEP 98.460-000
FONE (55) 3745-1288 - IRAÍ/RS

IRAÍ-RS

PROJETO DRENAGEM PLUVIAL

PAVIMENTAÇÃO ASFÁLTICA (CBUQ)	PRANCHA: 01	DATA:	28/10/2026
TRECHO DA RUA PAUL HARRIS	ESCALA: INDICADAS	MET. TOTAL	3.192,00M²

MATEUS ARLINDO DA CRUZ
ENGENHEIRO CIVIL - CREA RS 237045

VOLMIR J. BIELSKI
PREFEITO MUNICIPAL

Direitos Autorais Reservados Conforme Artigo 184 Do Código Penal, Lei 5.988 Do Código Civil e Resolução CONFEA 205/71