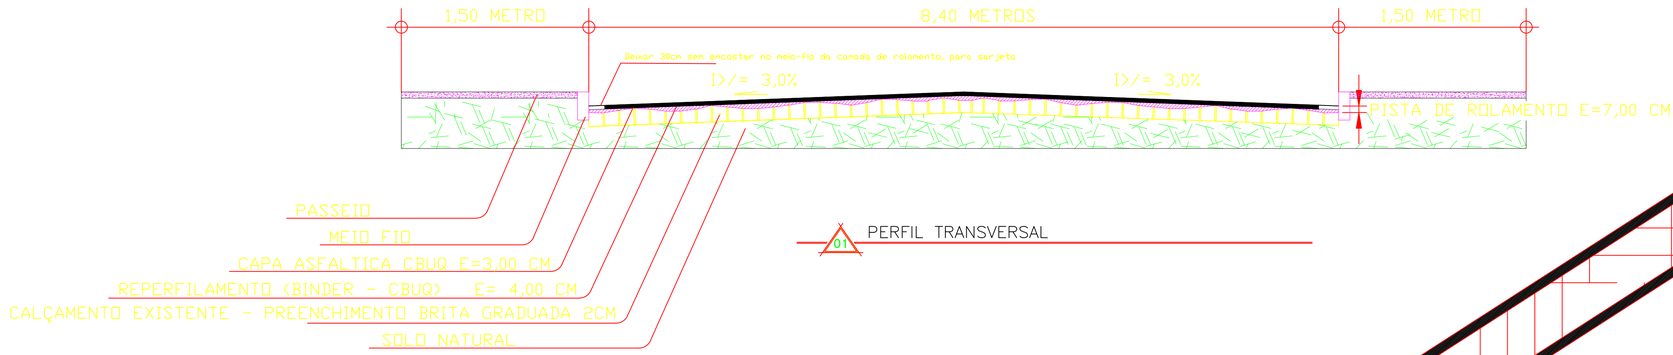


01 PERFIL TRANSVERSAL

01 PROJETO GEOMÉTRICO/PAVIMENTAÇÃO/CALÇADAS

ESCALA: 1/500

AREA: 380 x 8,40 = 3.192,00m²

TOTAL CALÇADAS = 1.140,00M²

Sinalização tátil de alerta

	Mínimo cm	Máximo cm
Diâmetro da base	02	30
Espaçamento horizontal entre relevos	42	53
Distância diagonal entre centro dos relevos	60	75
Altura do relevo	03	05

Sinalização tátil direcional

	Mínimo cm	Máximo cm
Largura da base a	30	40
Largura do topo	09	30
Altura do relevo x	4	5
Distância horizontal entre	70	85
Distância horizontal entre bases	45	55

Recomenda-se que a sobreposição entre placas adjacentes e a altura do relevo deve ser 3

01 DETALHE PISO TATIL

PERSPECTIVA

RAMPAS P/ CADEIRANTES

Inclinação máxima 8,33% ou 1:12

01 DETALHE RAMPA CADEIRANTE

gov.br Documento assinado digitalmente
MATEUS ARLINDO DA CRUZ
Data: 28/10/2026 20:19:28-0300
Verifique em https://validar.iti.gov.br

VOLMIR JOSE BIELSKI:46011676049
Assinado de forma digital por VOLMIR JOSE BIELSKI:46011676049
Dados: 2026.11.04 09:13:27 -03'00'

RUA VALZUMIRO DUTRA,161-CENTRO-CEP 98.460-000
FONE (55) 3745-1288 - IRAÍ/RS

IRAÍ-RS

PROJETO DE PAVIMENTAÇÃO

PAVIMENTAÇÃO ASFÁLTICA (CBUQ)	PRANCHA:	02	DATA:	28/10/2026	
TRECHO DA RUA PAUL HARRIS	ESCALA:	INDICADAS	MET. TOTAL	3.192,00M²	

MATEUS ARLINDO DA CRUZ
ENGENHEIRO CIVIL - CREA RS 237043

VOLMIR J. BIELSKI
PREFEITO MUNICIPAL

Direitos Autorais Reservados Conforme Artigo 184 Do Código Penal, Lei 5.988 Do Código Civil e Resolução CONFEA 205/71