


ORÇAMENTO MATERIAIS CERCAMENTO LIXÃO

- Postes de Concreto reto 10cmx10cm (altura 3,50 metros) = 92 Unidades
- Arame liso = 750,00 metros
- Tela arame galvanizado fio 14 BWG= 730,00 m²
- Portão Metálico de abrir, 2 folhas (5,00m x 3,00m)= 1,0 UnidDE
- - Cimento= 25 sc
- Areia média= 5,0 m³
- Brita nº 1= 5,0 m³

Santo Antônio das Missões-RS, 21 de outubro de 2024.



Carlos Juarez Vaz
Engenheiro - CREA 39553
Prefeitura Municipal
Santo Antônio das Missões

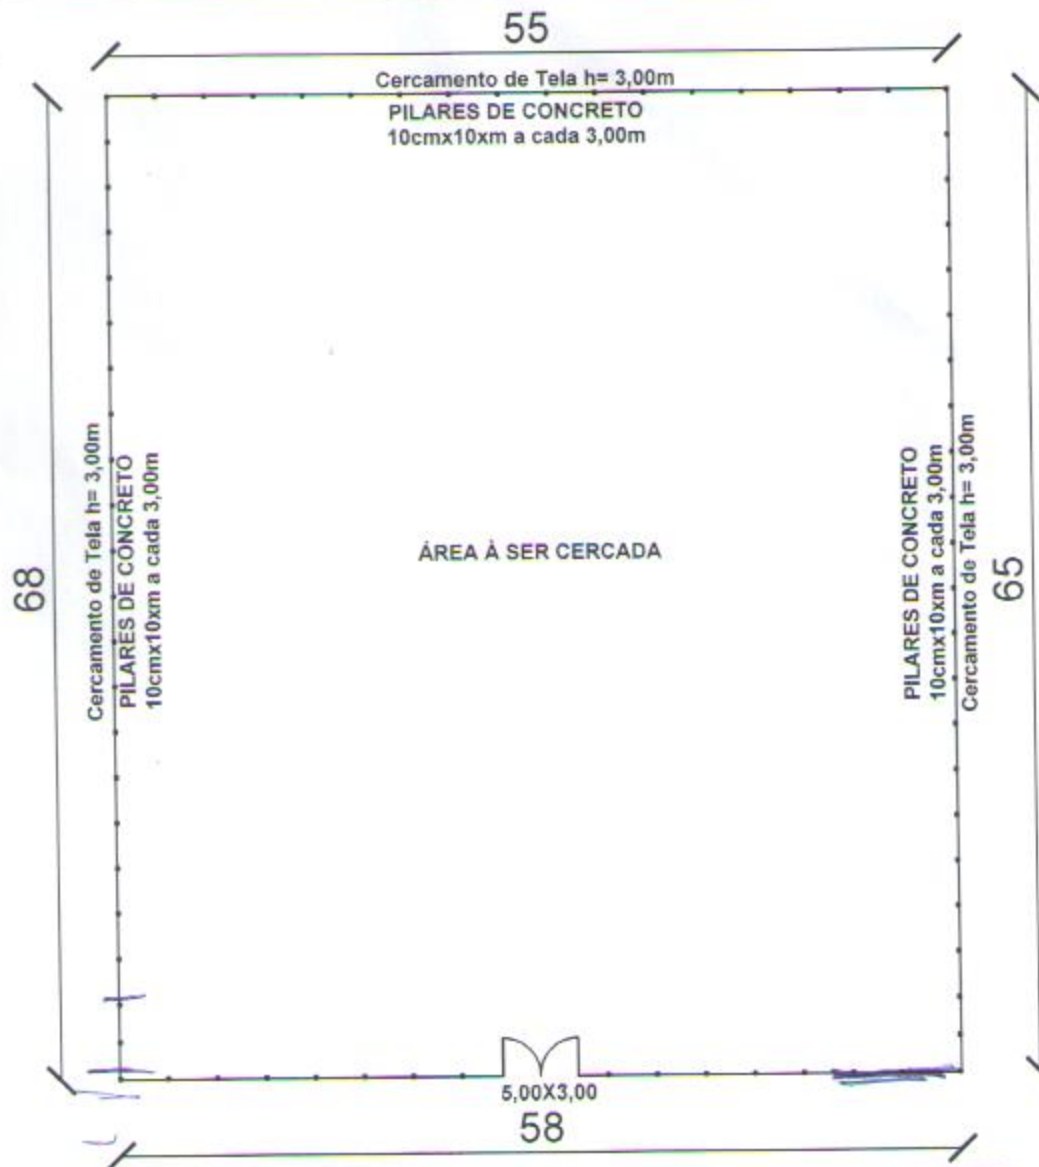

CONTEÚDO:

CERCAMENTO ÁREA LIXÃO MUNICIPAL

PROJETO: CERCAMENTO ÁREA LIXÃO MUNICIPAL

ENDEREÇO: Santo Antônio das Missões

PROPRIETÁRIO: PREFEITURA MUNICIPAL SANTO ANTÔNIO DAS MISSÕES

RESPONSÁVEL TÉCNICO:

Eng. Civil Carlos Juarez Vaz
CREA/RS 39.553

Carlos Juarez Vaz
Engenheiro - CREA 39553
Prefeitura Municipal
Santo Antônio das Missões

Direitos autorais reservados

vaz
arquitetura
engenharia

PRANCHA:

02

ÁREA:
3.757,25

ESCALA:
1:500

DATA:
Outubro/2024