

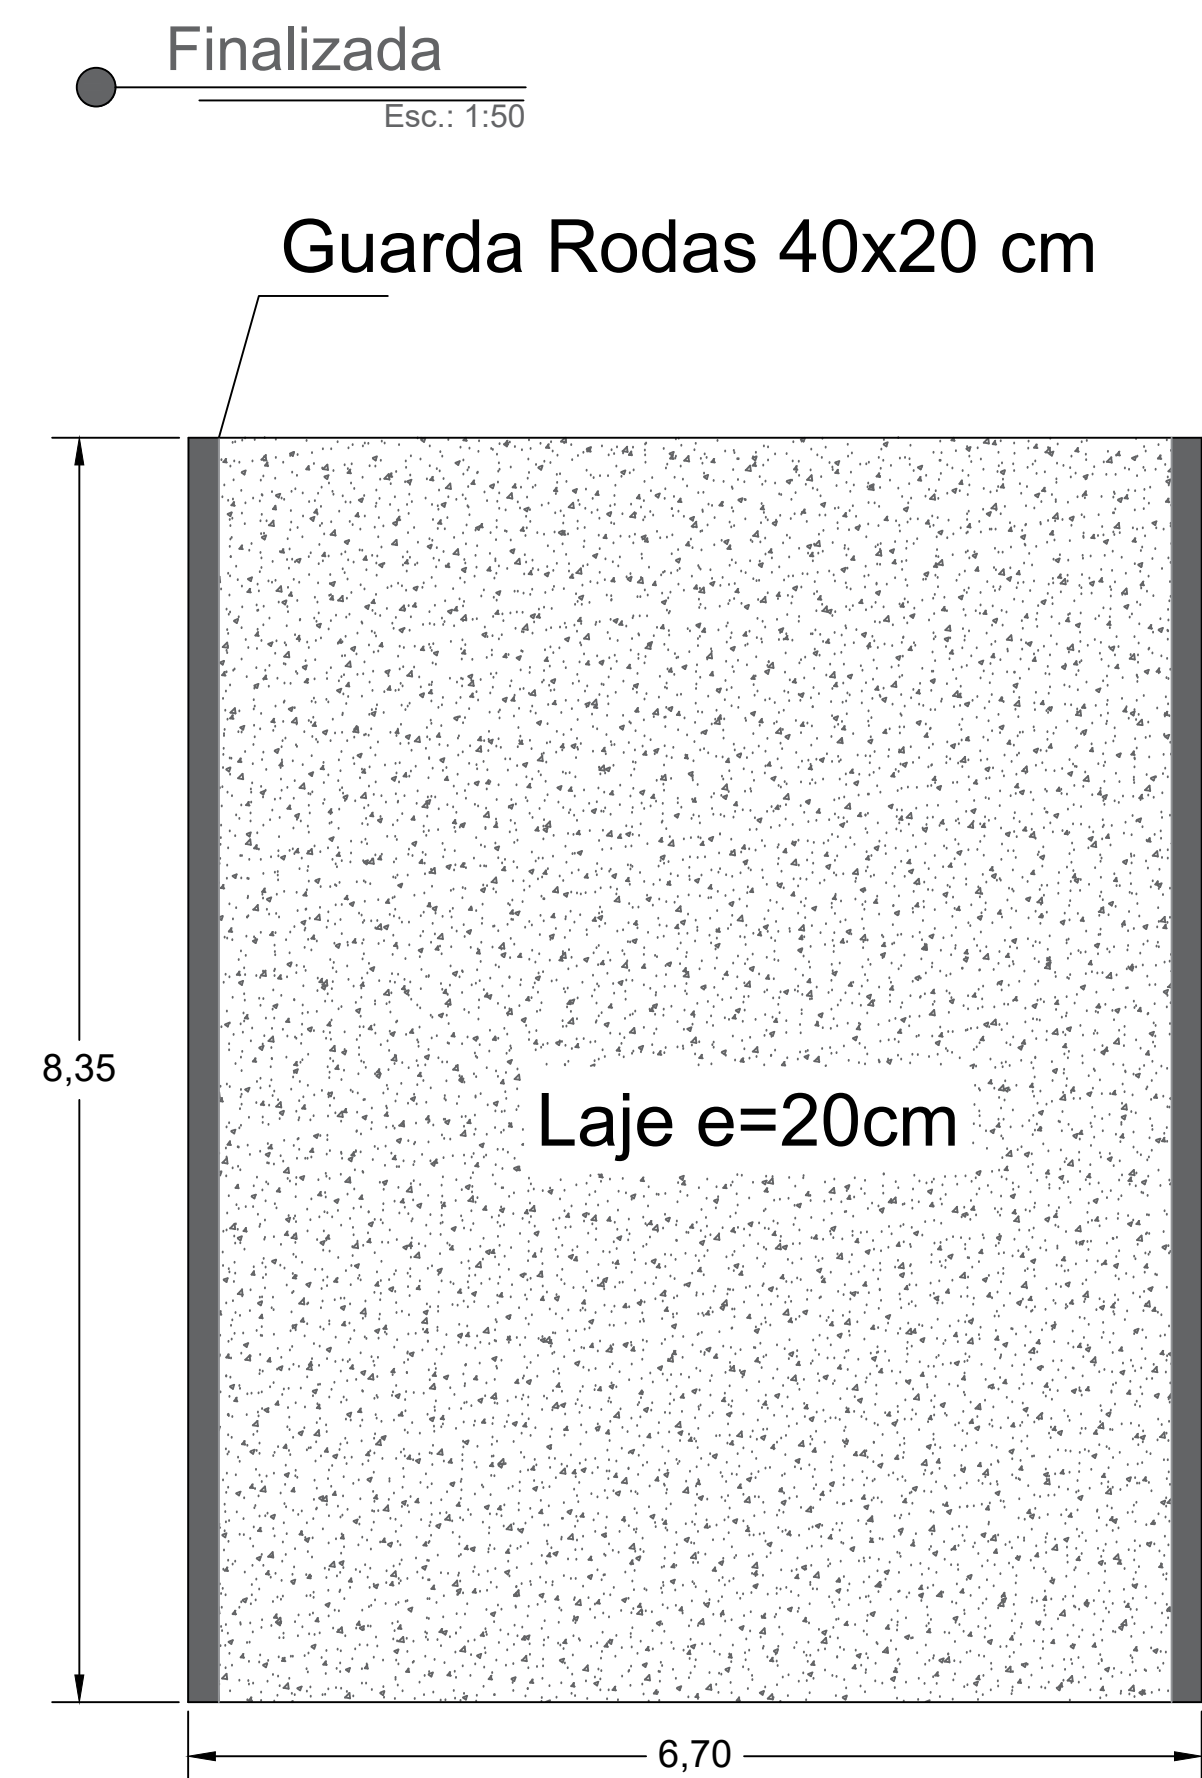
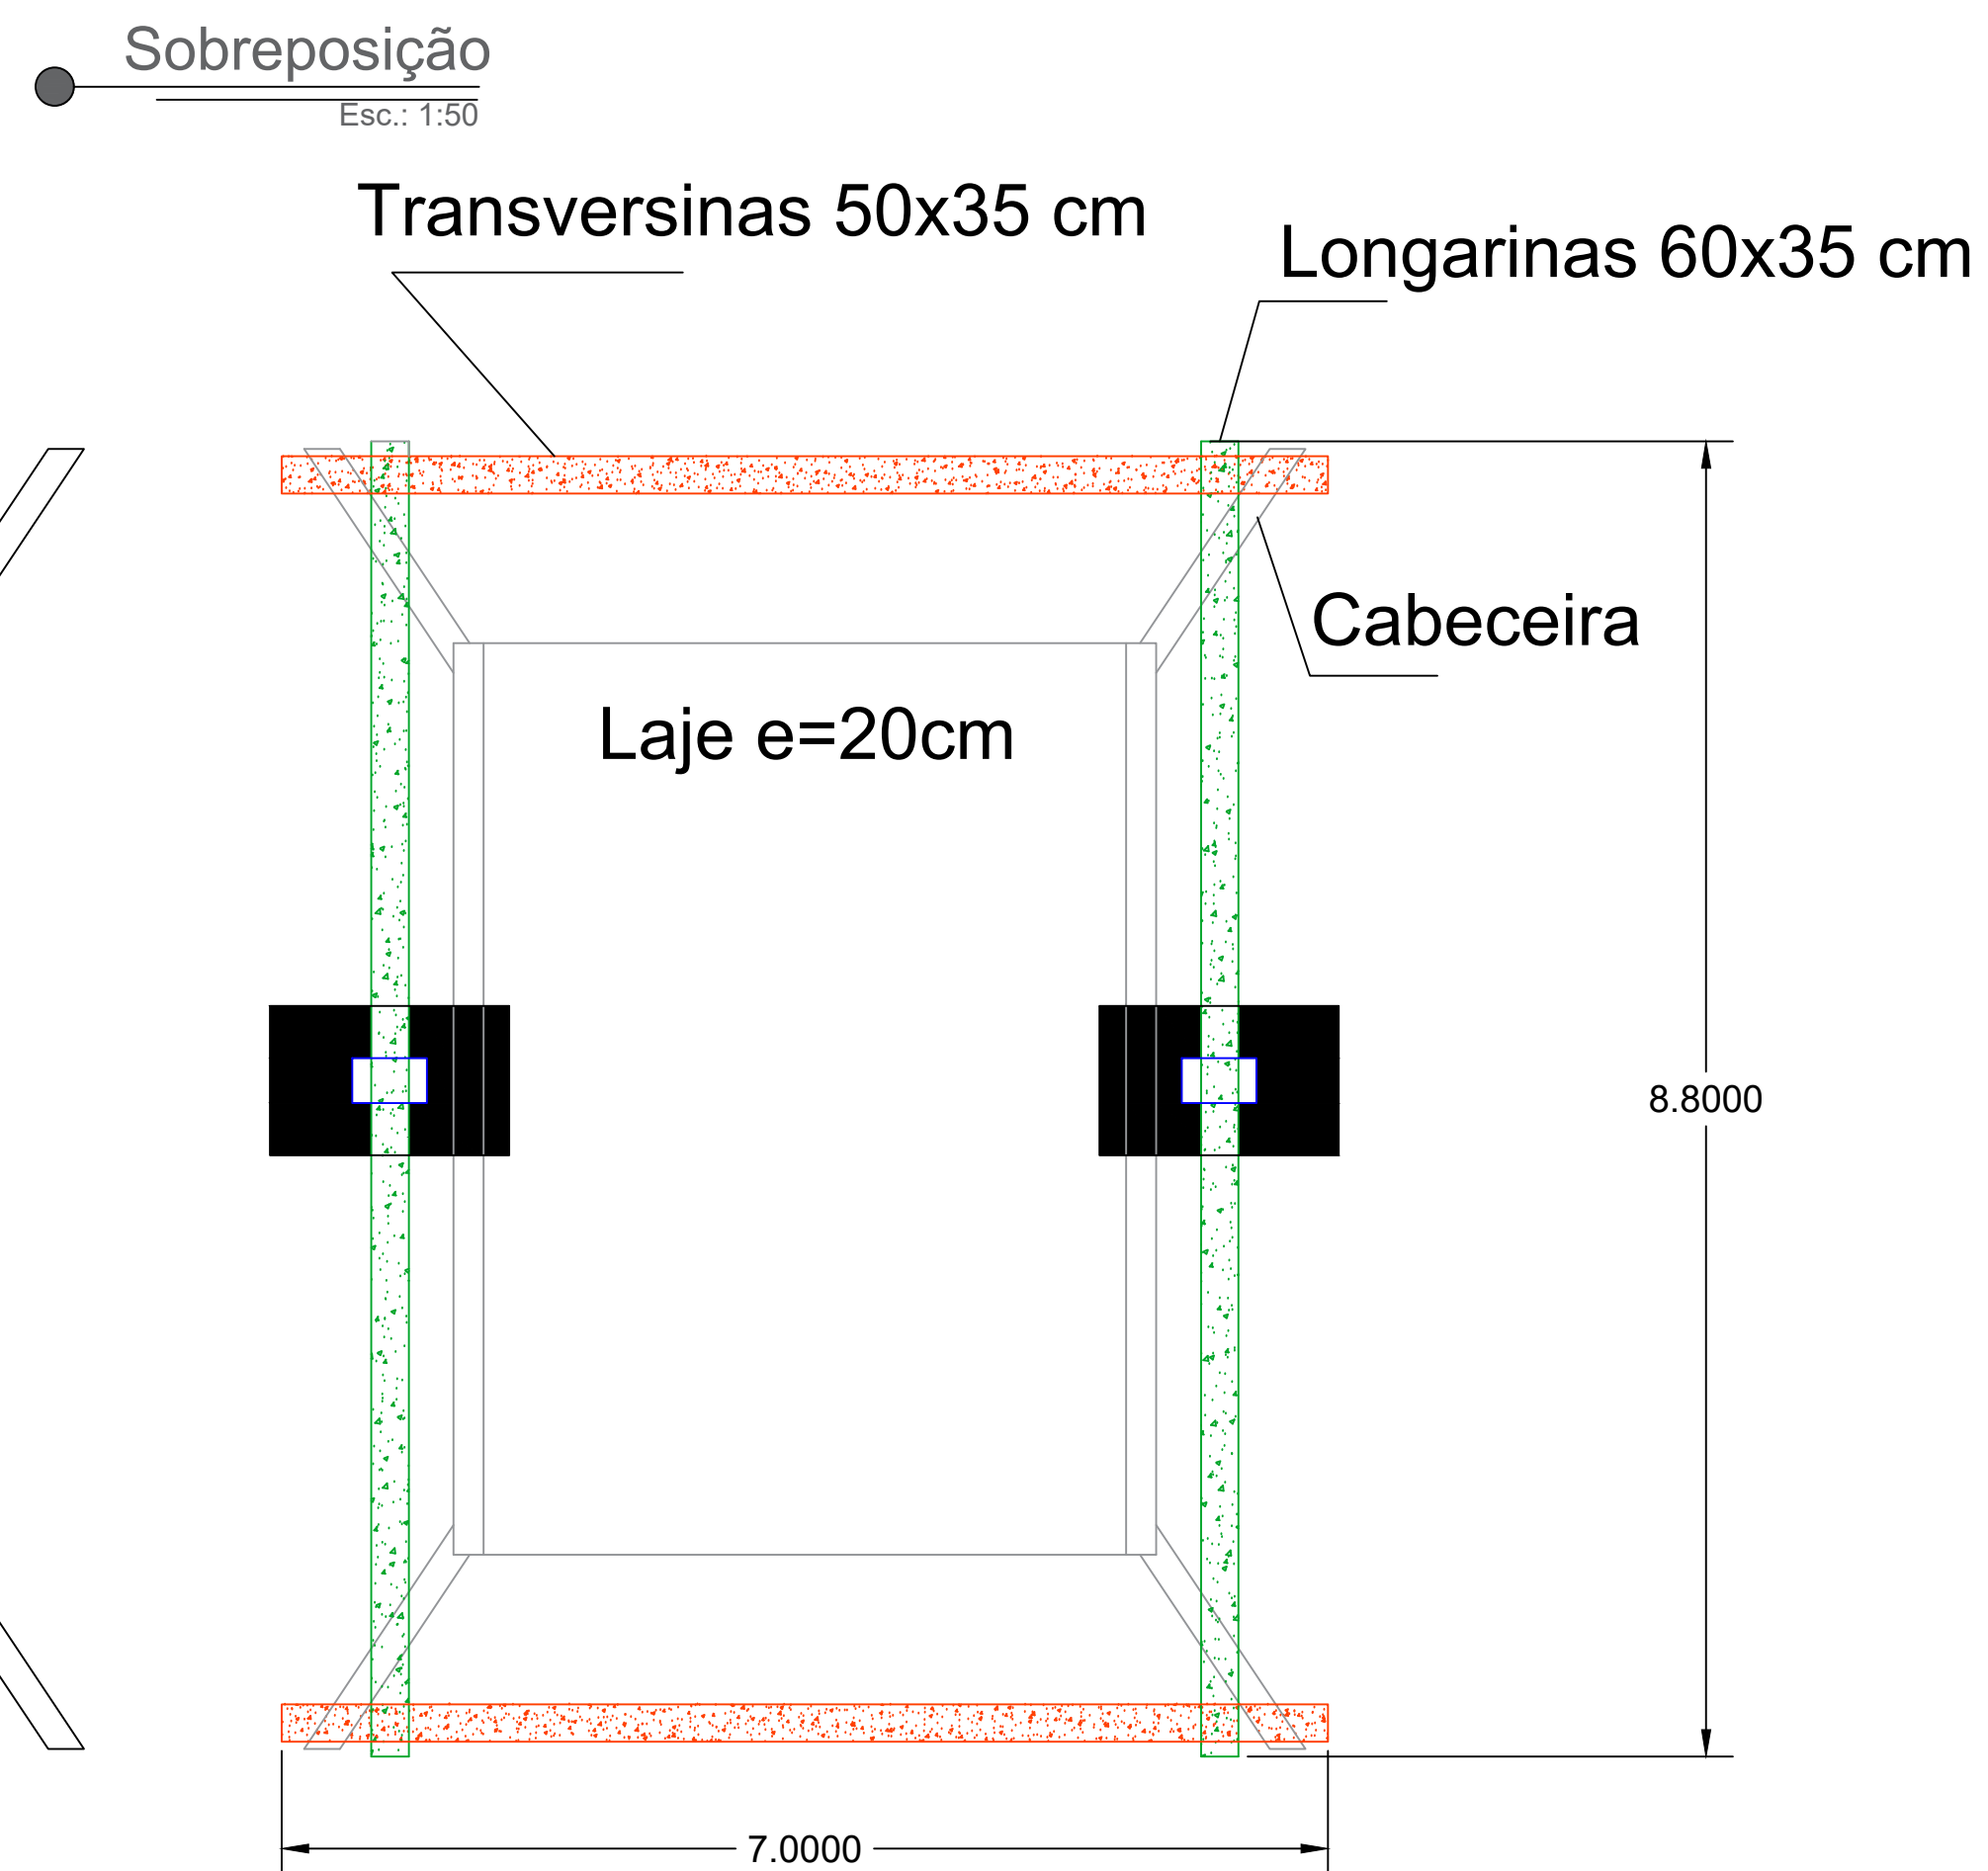
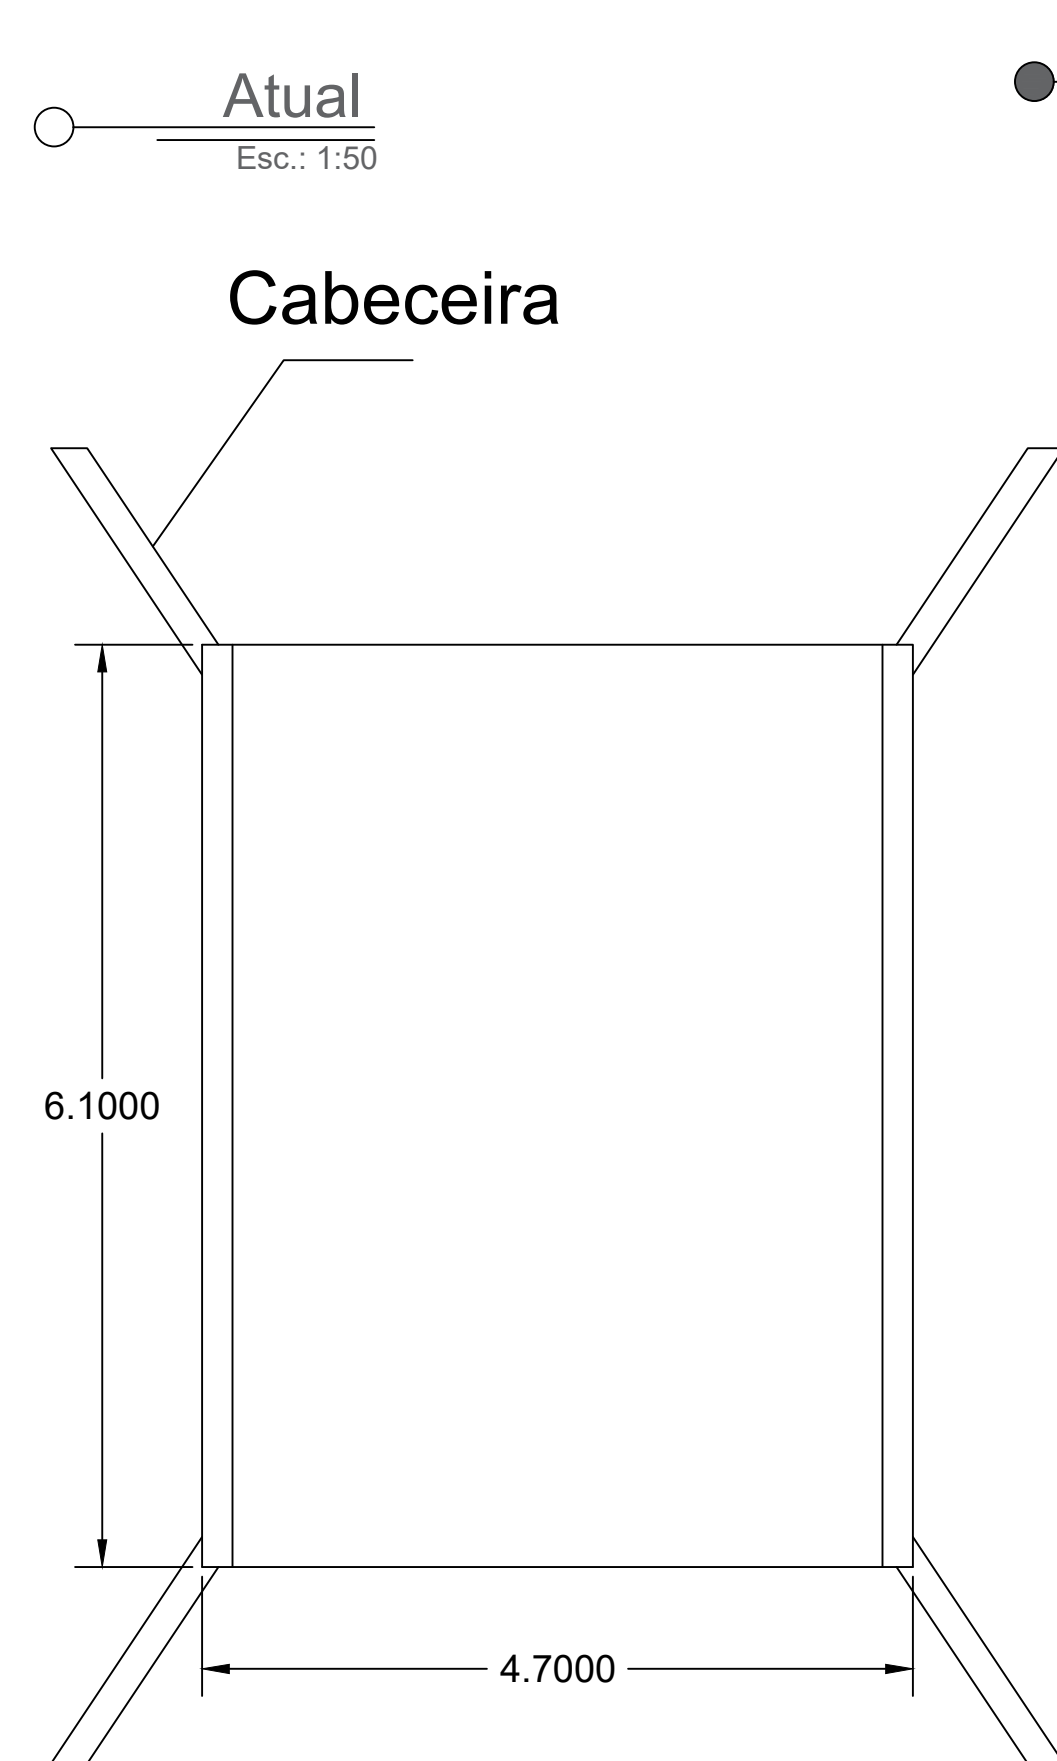
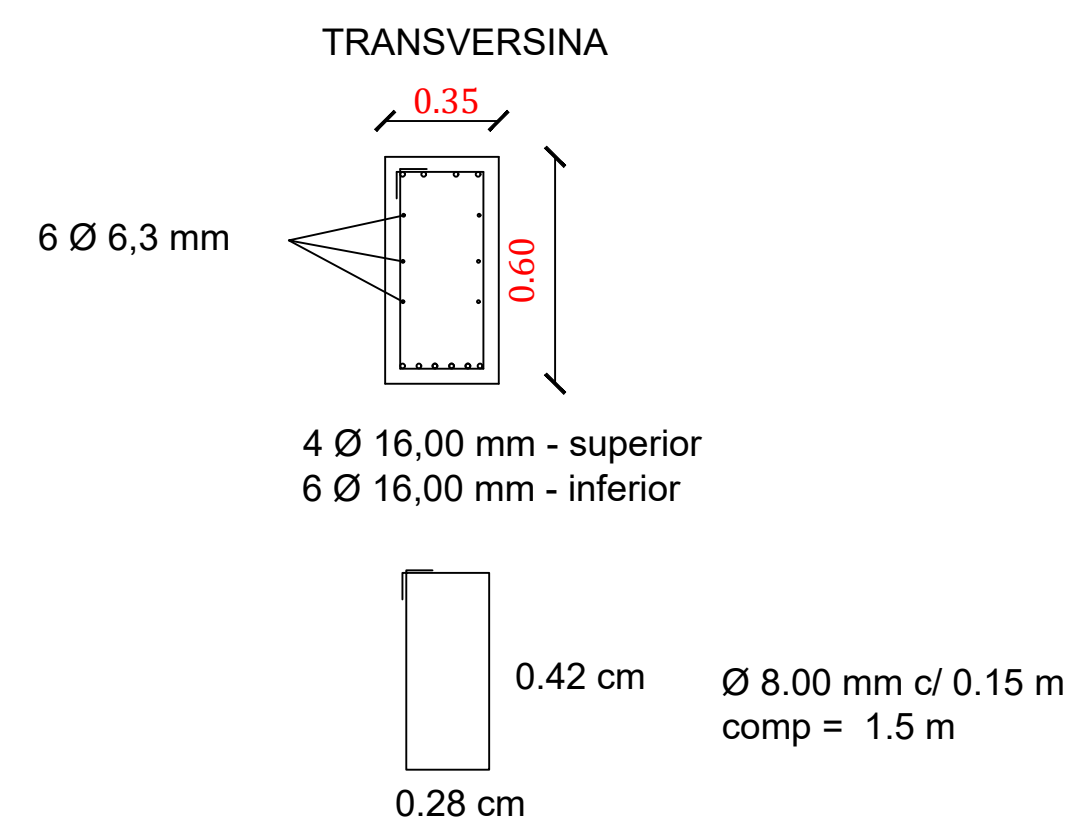
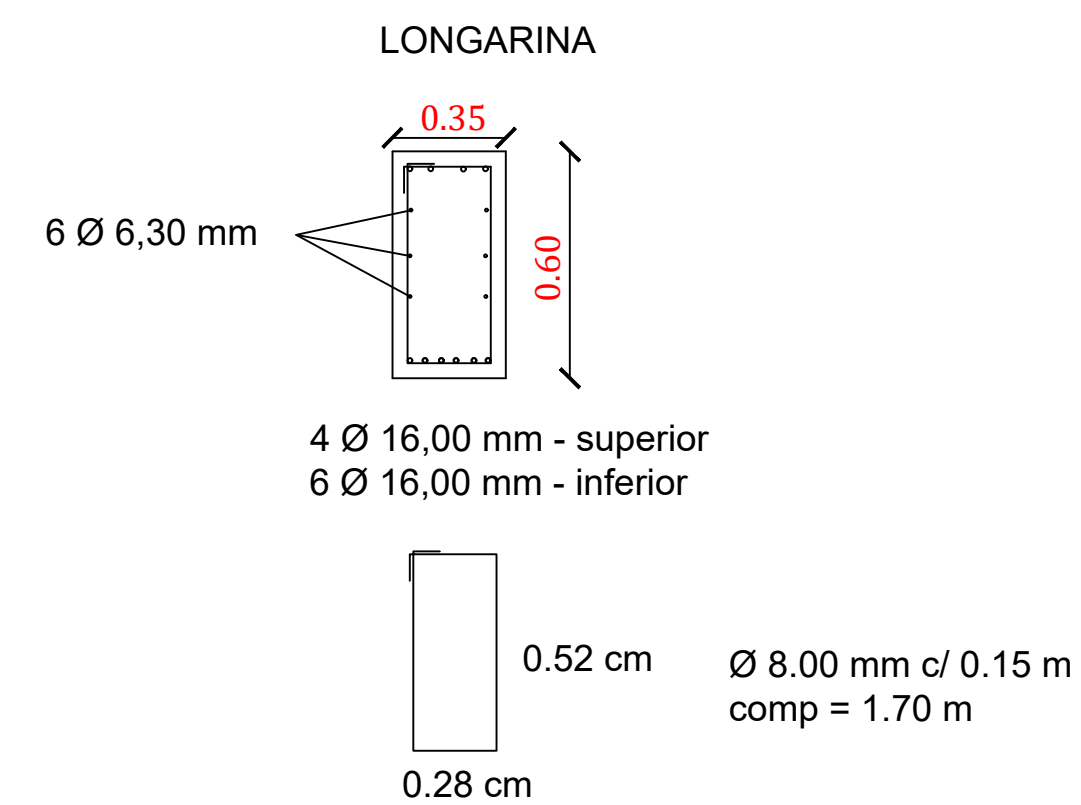
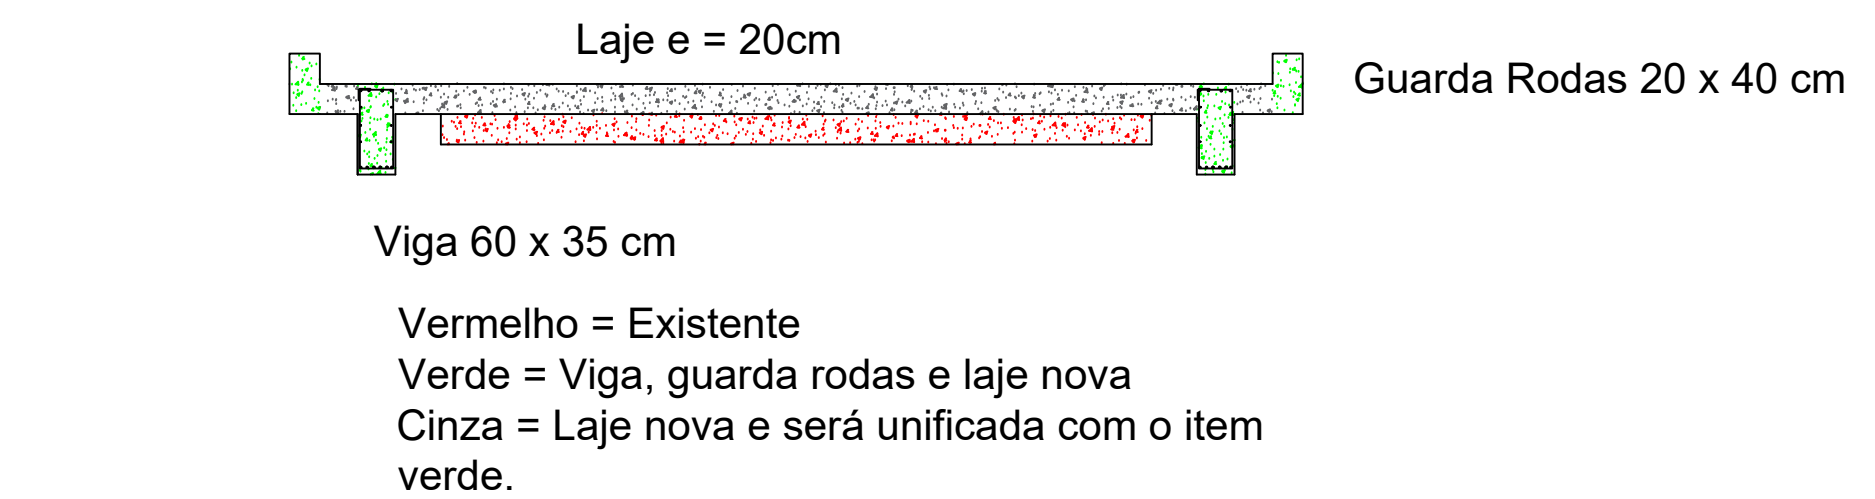
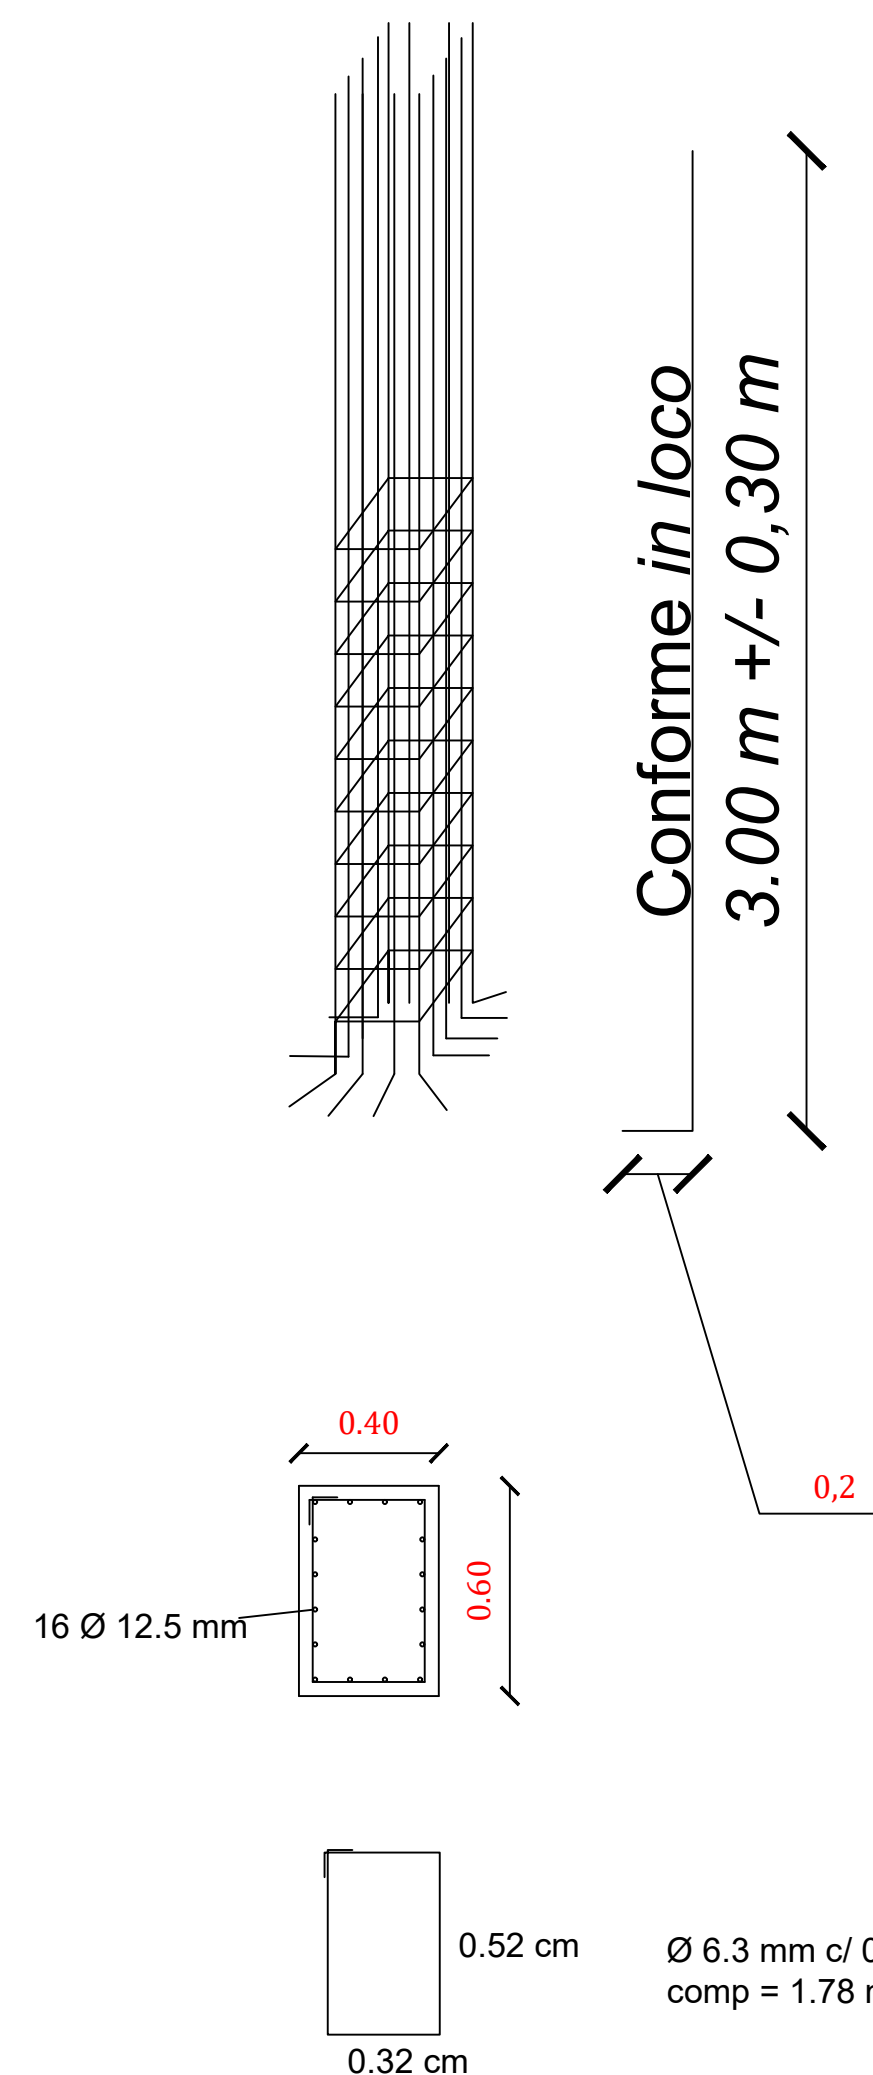


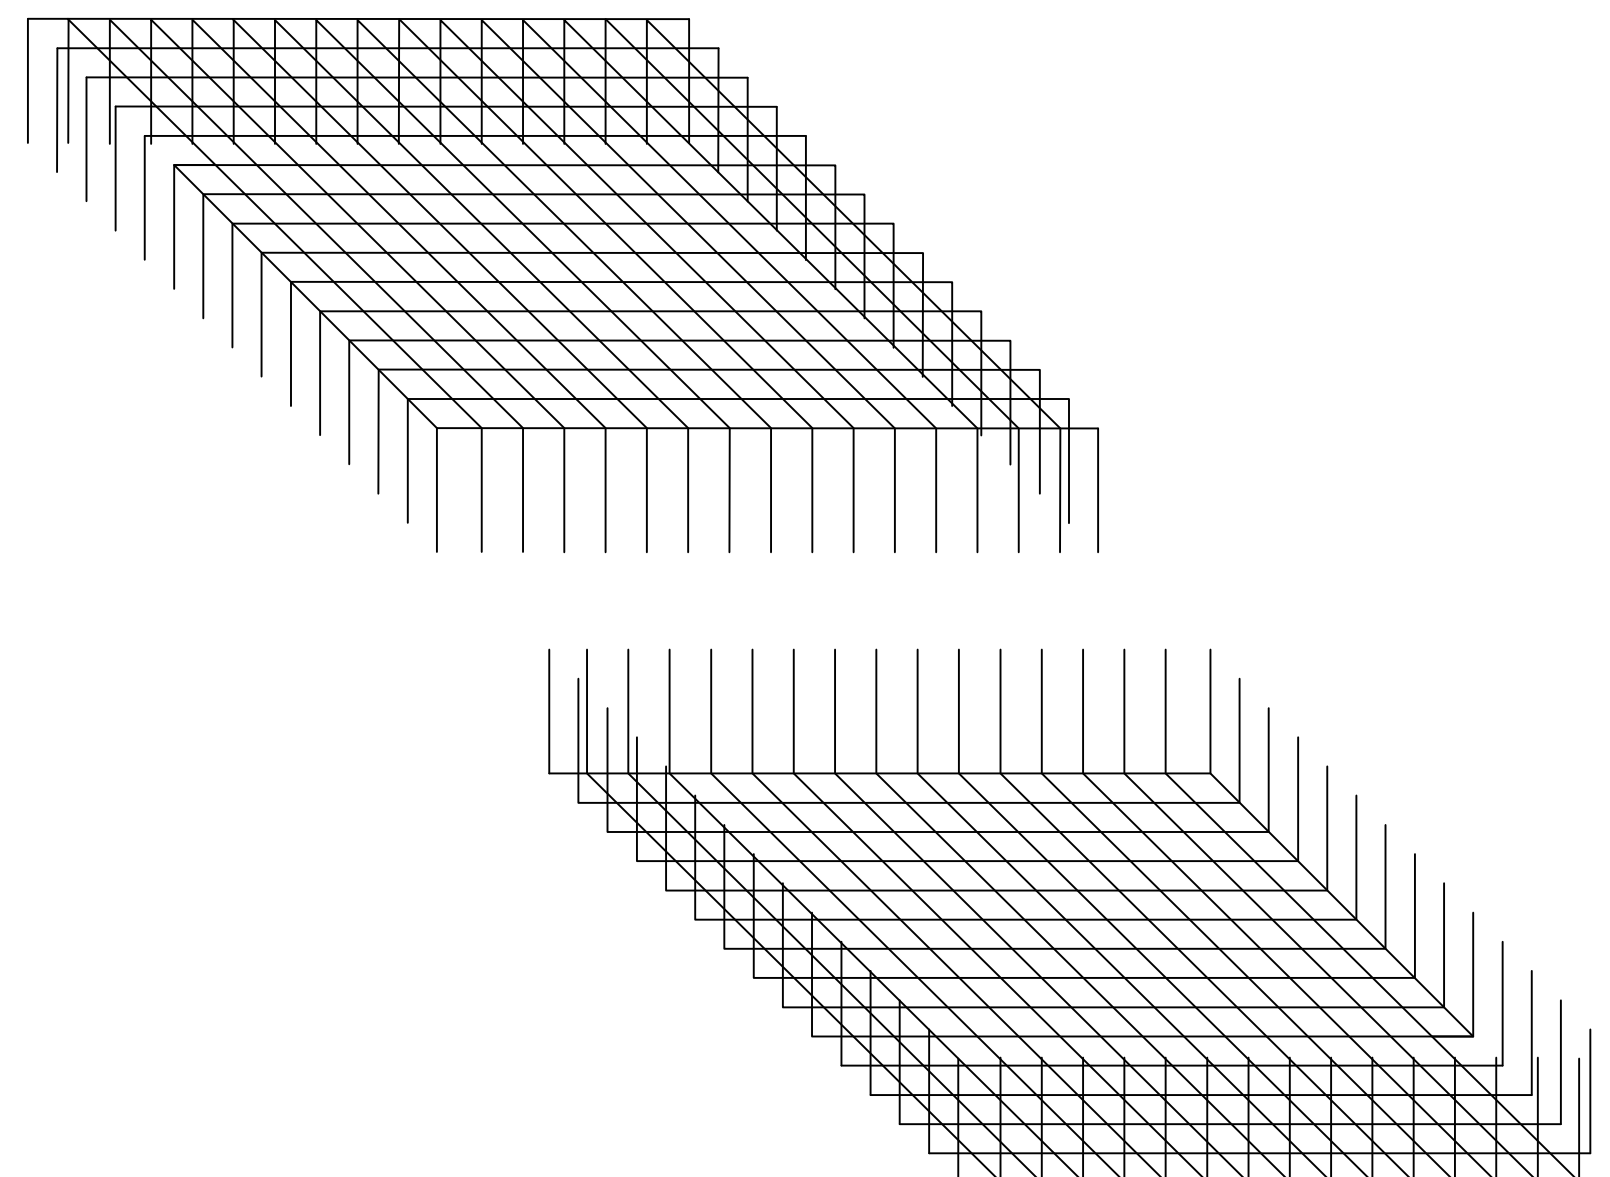

Barras de 12,5mm a cada 10cm, nos dois sentidos;
30cm dobrado em cada ponta;

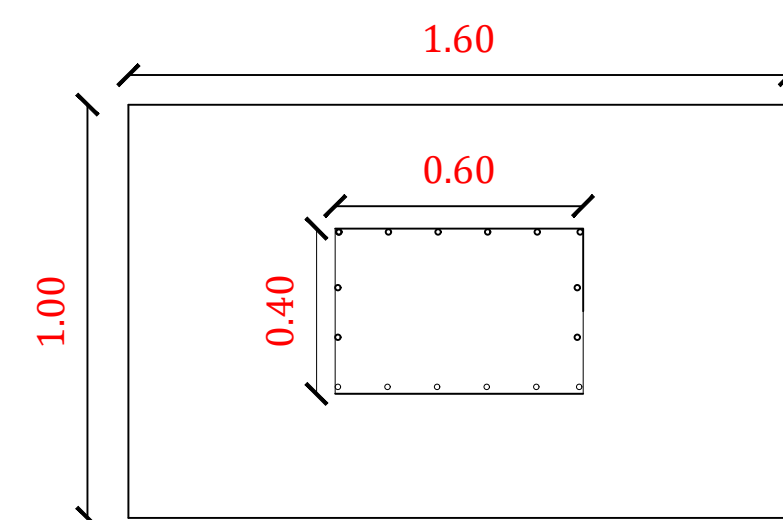

 Estado do Rio Grande do Sul PREFEITURA MUNICIPAL DE BOSSOROCA SECRETARIA MUNICIPAL DE OBRAS E TRANSITO			
RESP. TÉCNICO: Marcelo da Costa Bordinhão - CREA RS 264-232			
PREFEITO: José Moacir Fabrício Dutra			
PRANCHA: PLANTA BAIXA E ESTRUTURAL			
ASSUNTO: PONTE LAGOÃO			
GRAFICAÇÃO: MARCELO BORDINHÃO	DATA: FEV/24	ESCALA: INDICADA	ÁREA: _____