


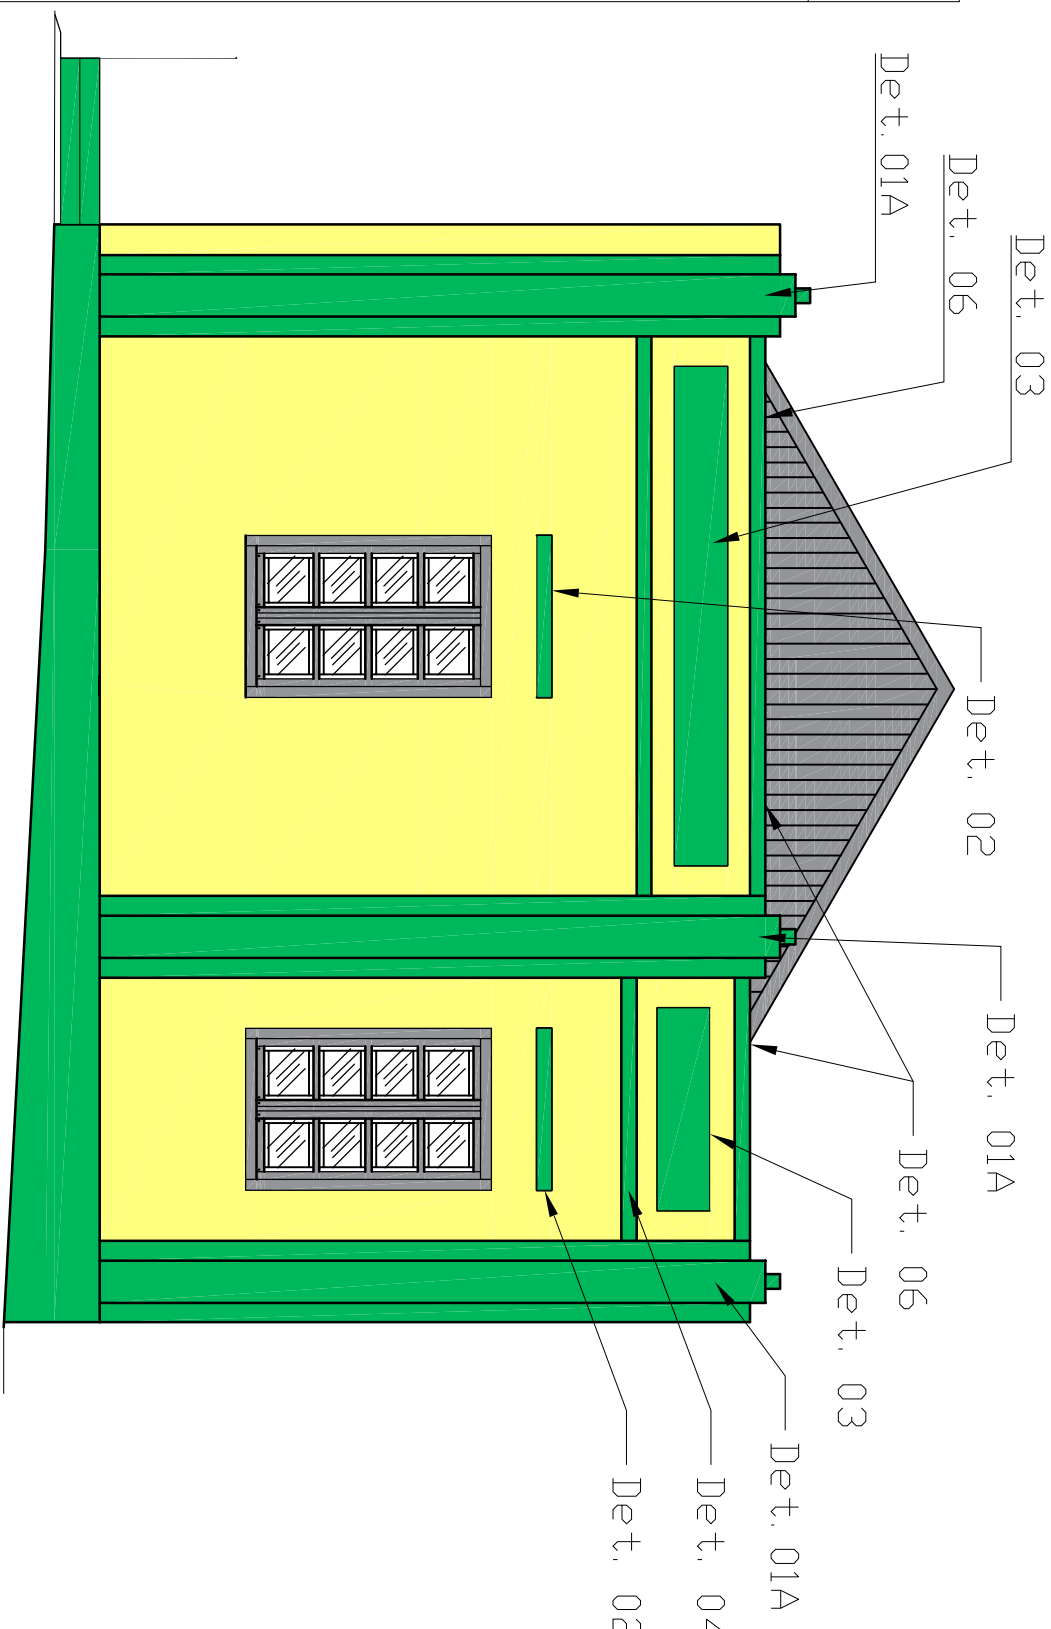
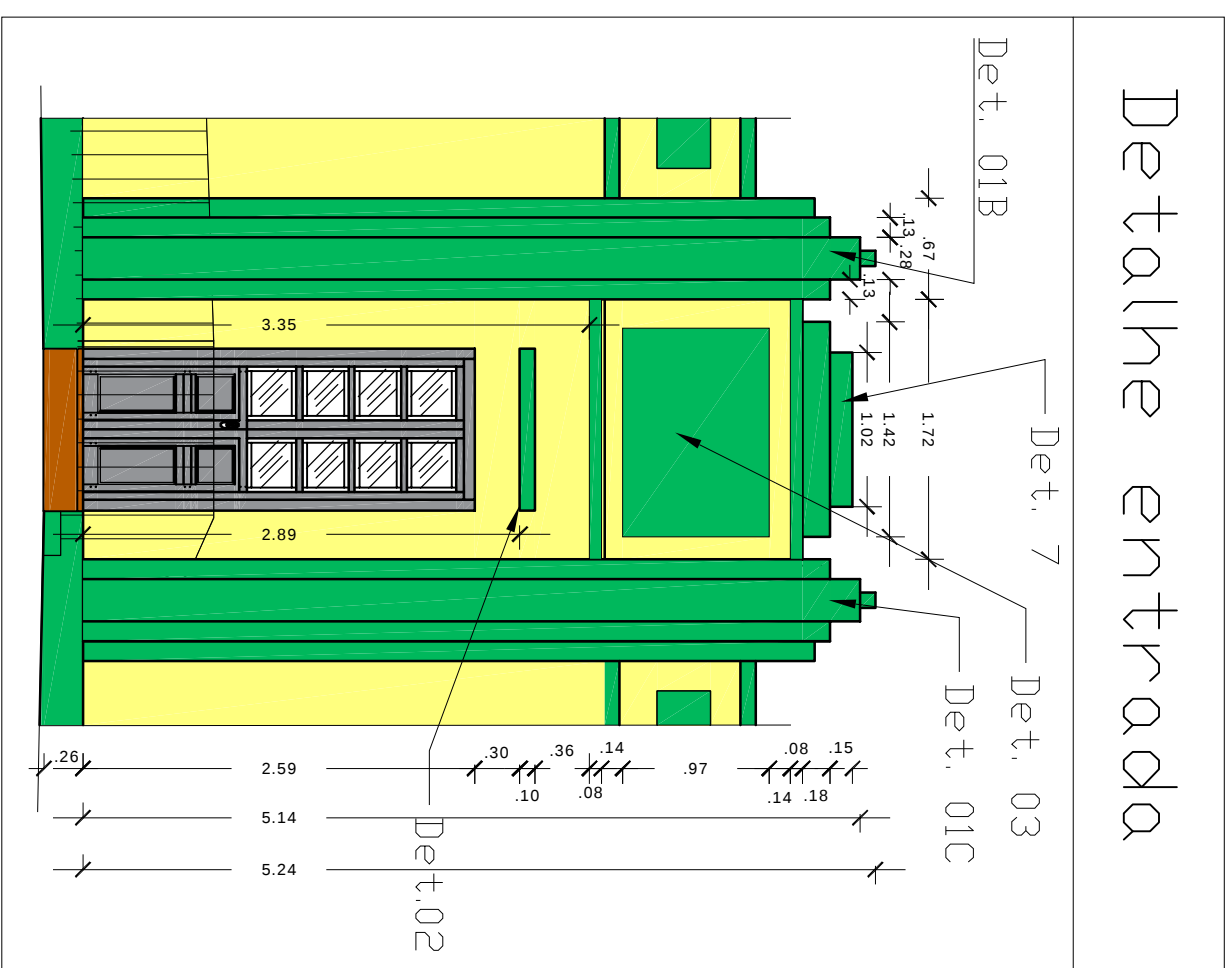


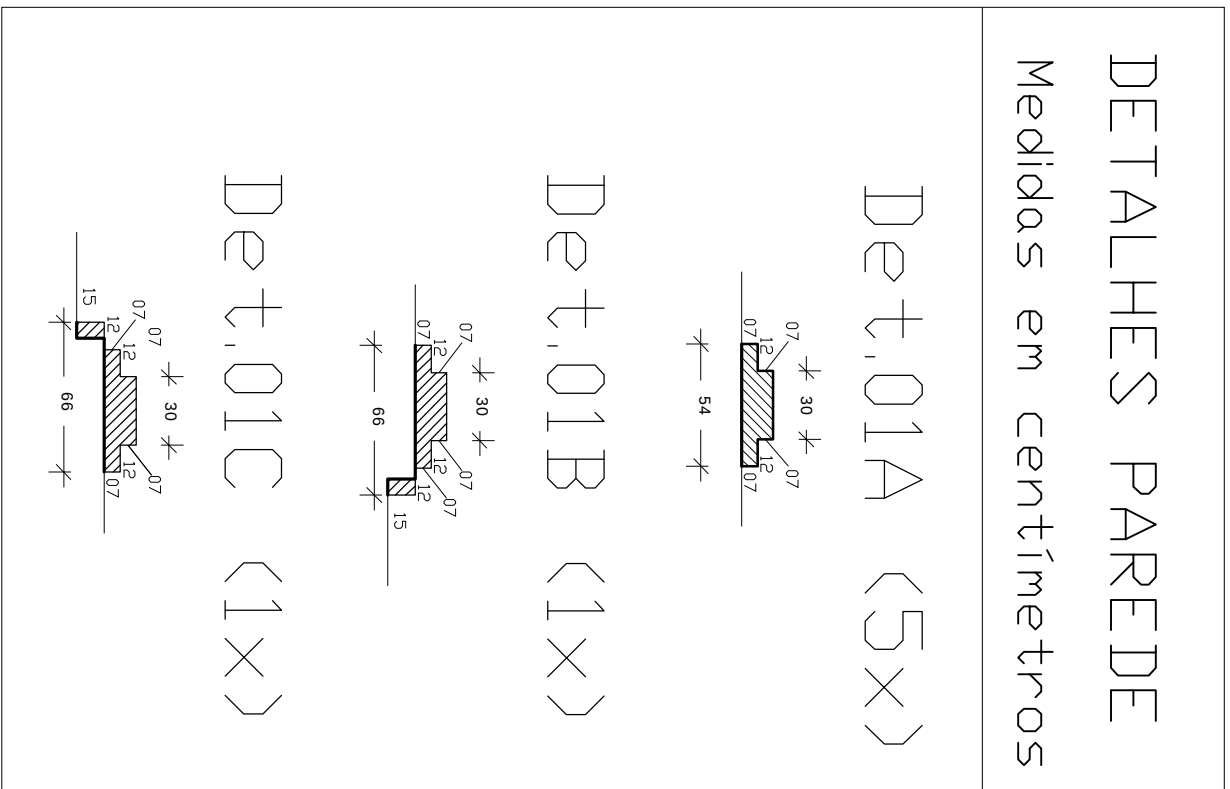

Fachada Frontal

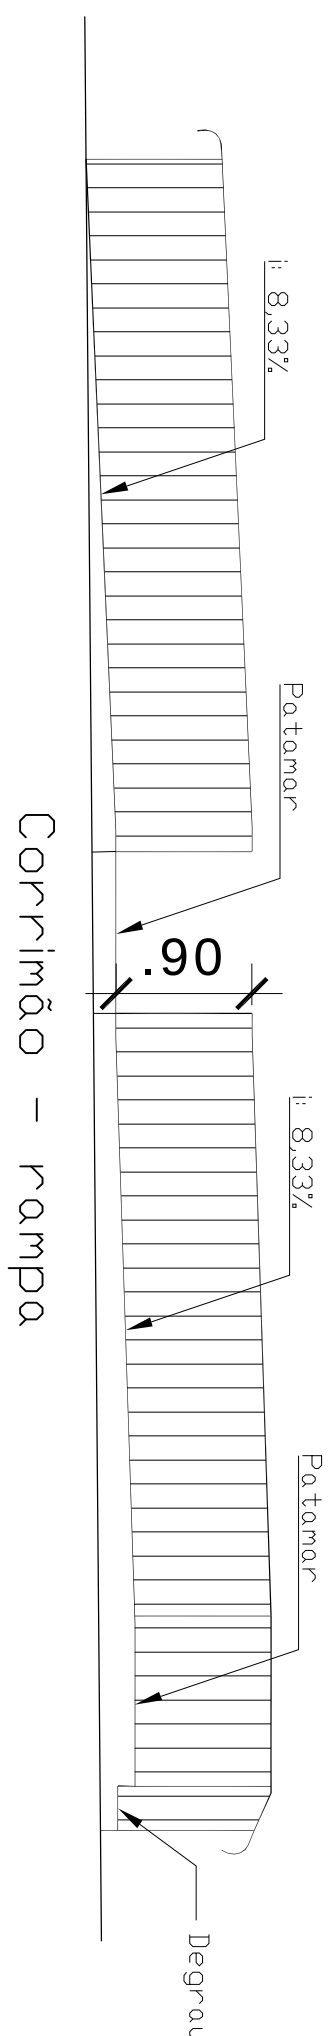

Fachada Lateral Direita

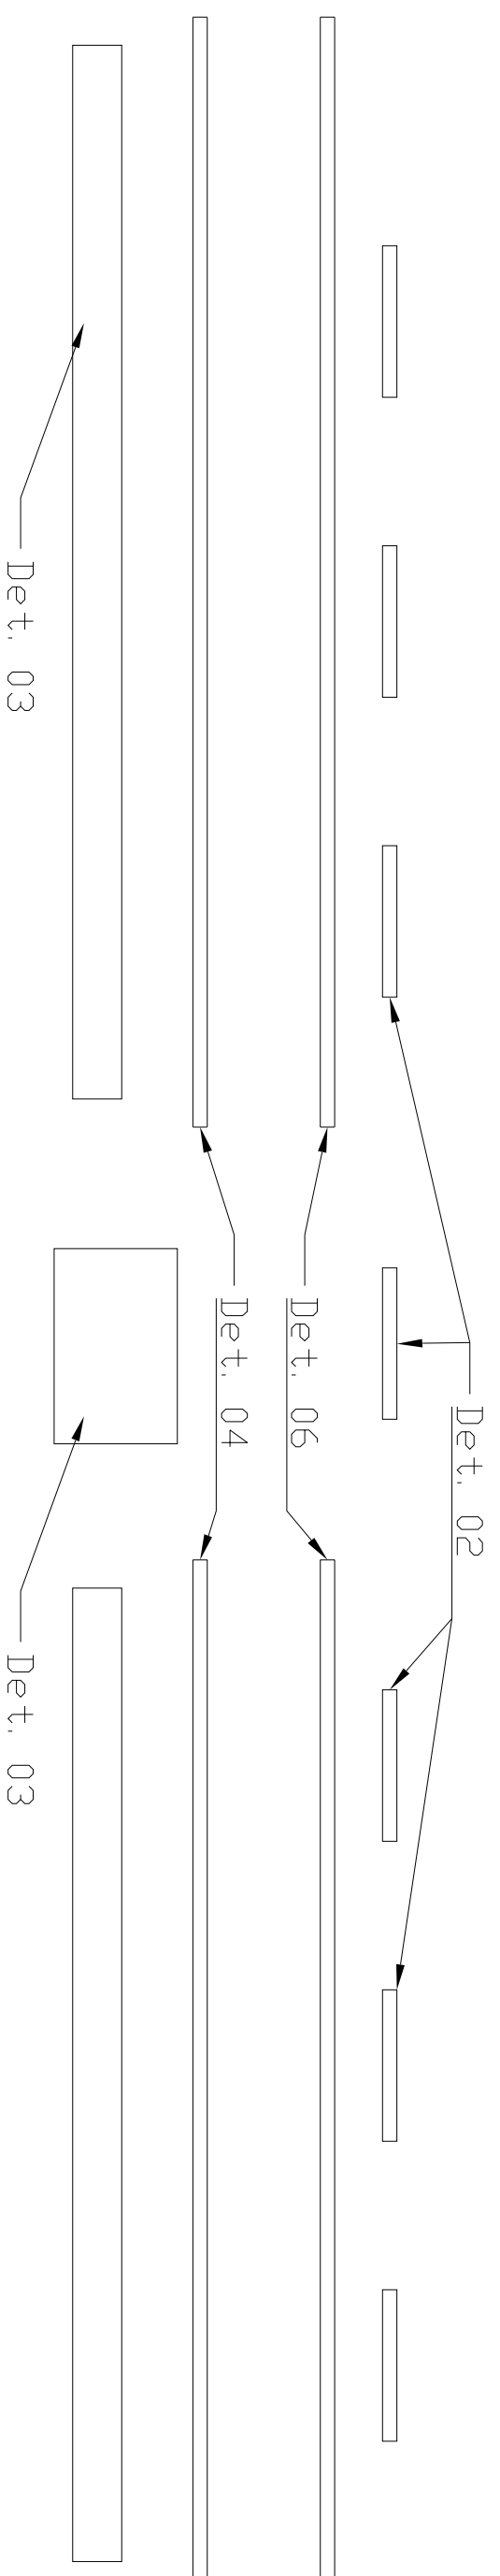

Detalhes fachadas

Arquiteto Ruy Octavio Florin CAU A106755-9			
Rua General Pava, 1139 - São Luiz Gonzaga - RS			
Telefone: (51) 9 8403 - 7567			
TÍTULO			
Fachadas e Detalhamentos			
FINALIDADE			
Projeto de Reforma - Museu			
ENCOMENDADO			
Rua João Fagundes, n.131 / Bossoroca - RS			
PROPRIETÁRIO:		PROJETO:	
Eng. Gabrieli Martins de Oliveira		Arq. Ruy Octavio Florin	
ÁREA DO TERRENO:		DATA:	
1452,00m²		Fev/2024	
QUADRA:		ÁREA CONSTRUIDA:	
1		296,82m²	
ESCALA:		FOLHA:	
1/50		03	