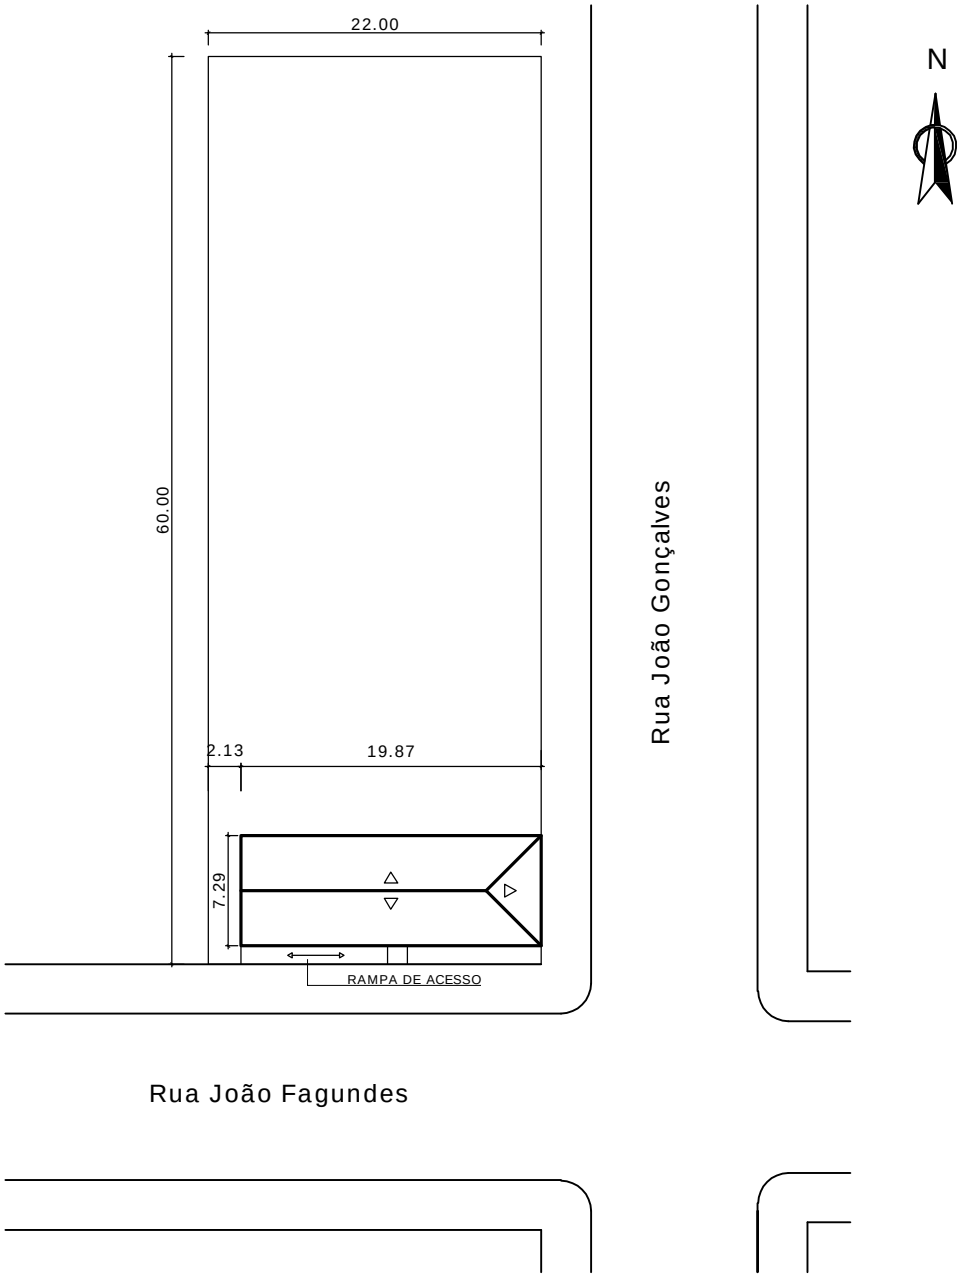

Arquiteto Ruy Octavio Florin CAU A106755-9

Rua General Paiva, 1139 - São Luiz Gonzaga - RS

Telefone: (55) 9 8403 - 7567

TITULO:

Planta de situação e localização

FINALIDADE:

Projeto de Reforma - Museu

ENDEREÇO:

Rua João Fagundes, n 131 / Bossoroca - RS

PROPRIETÁRIO:

Documento assinado digitalmente
JOAO ALBERTO OURIQUE DO NASCIMENTO
Data: 13/03/2024 11:37:27-0300
Verifique em https://validar.iti.gov.br

Prefeitura de Bossoroca - RS

PROJETO:

Documento assinado digitalmente
RUY OCTAVIO FLORIN
Data: 06/03/2024 16:27:05-0300
Verifique em https://validar.iti.gov.br

Arq. Ruy Octavio Florin

Documento assinado digitalmente
GABRIELI MARTINS DE OLIVEIRA
Data: 01/03/2024 16:37:02-0300
Verifique em https://validar.iti.gov.br

Eng. Gabrieli Martins de Oliveira

ÁREA DO TERRENO: 1452,00m²	DATA: Fev/2024
QUADRA: 1	ÁREA CONSTRUIDA: 296,82m²
ESCALA: 1/500	PRANCHA: 01