

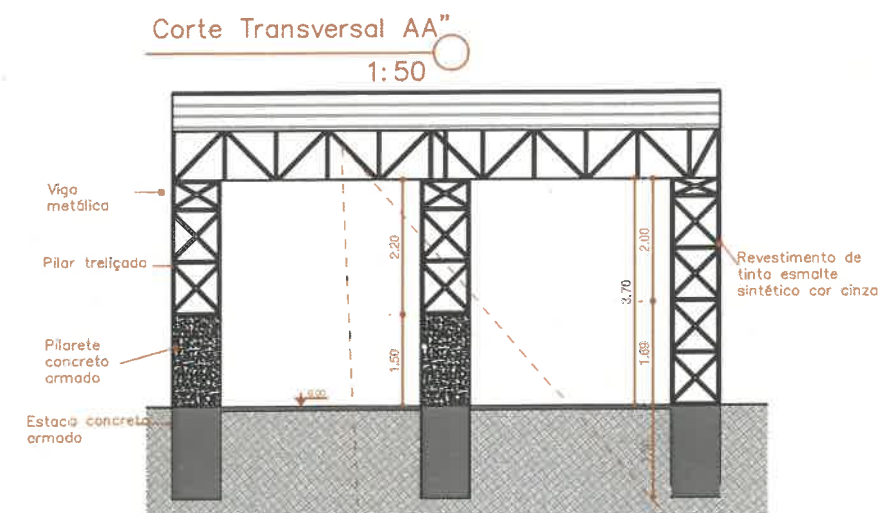
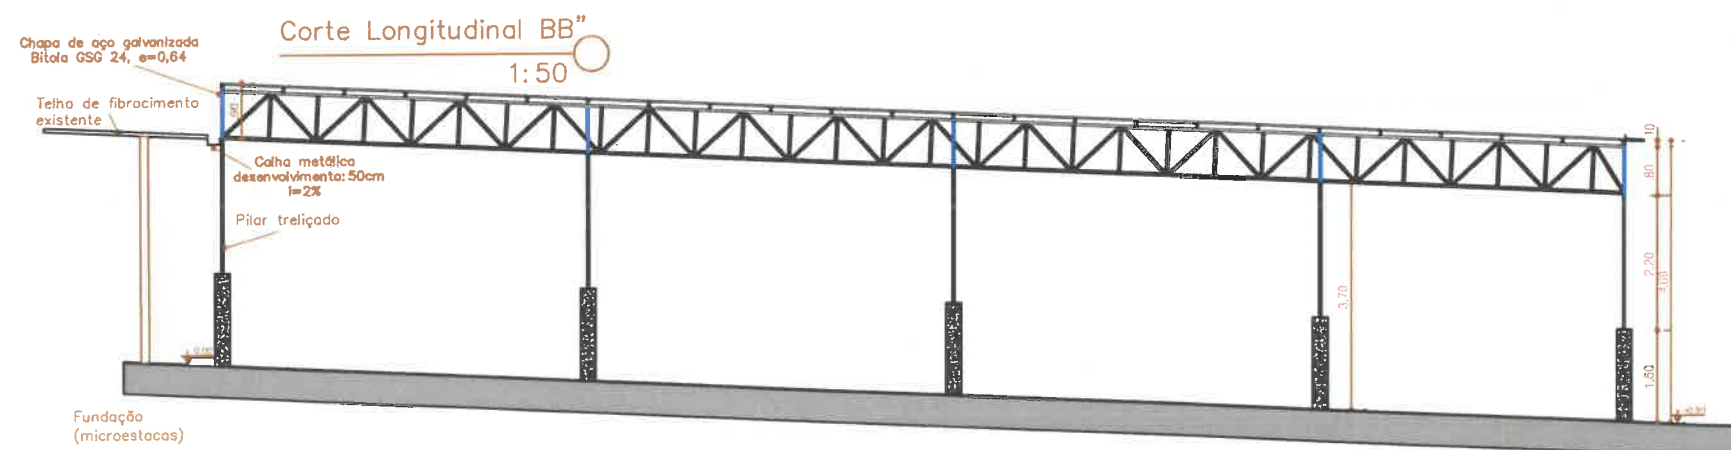


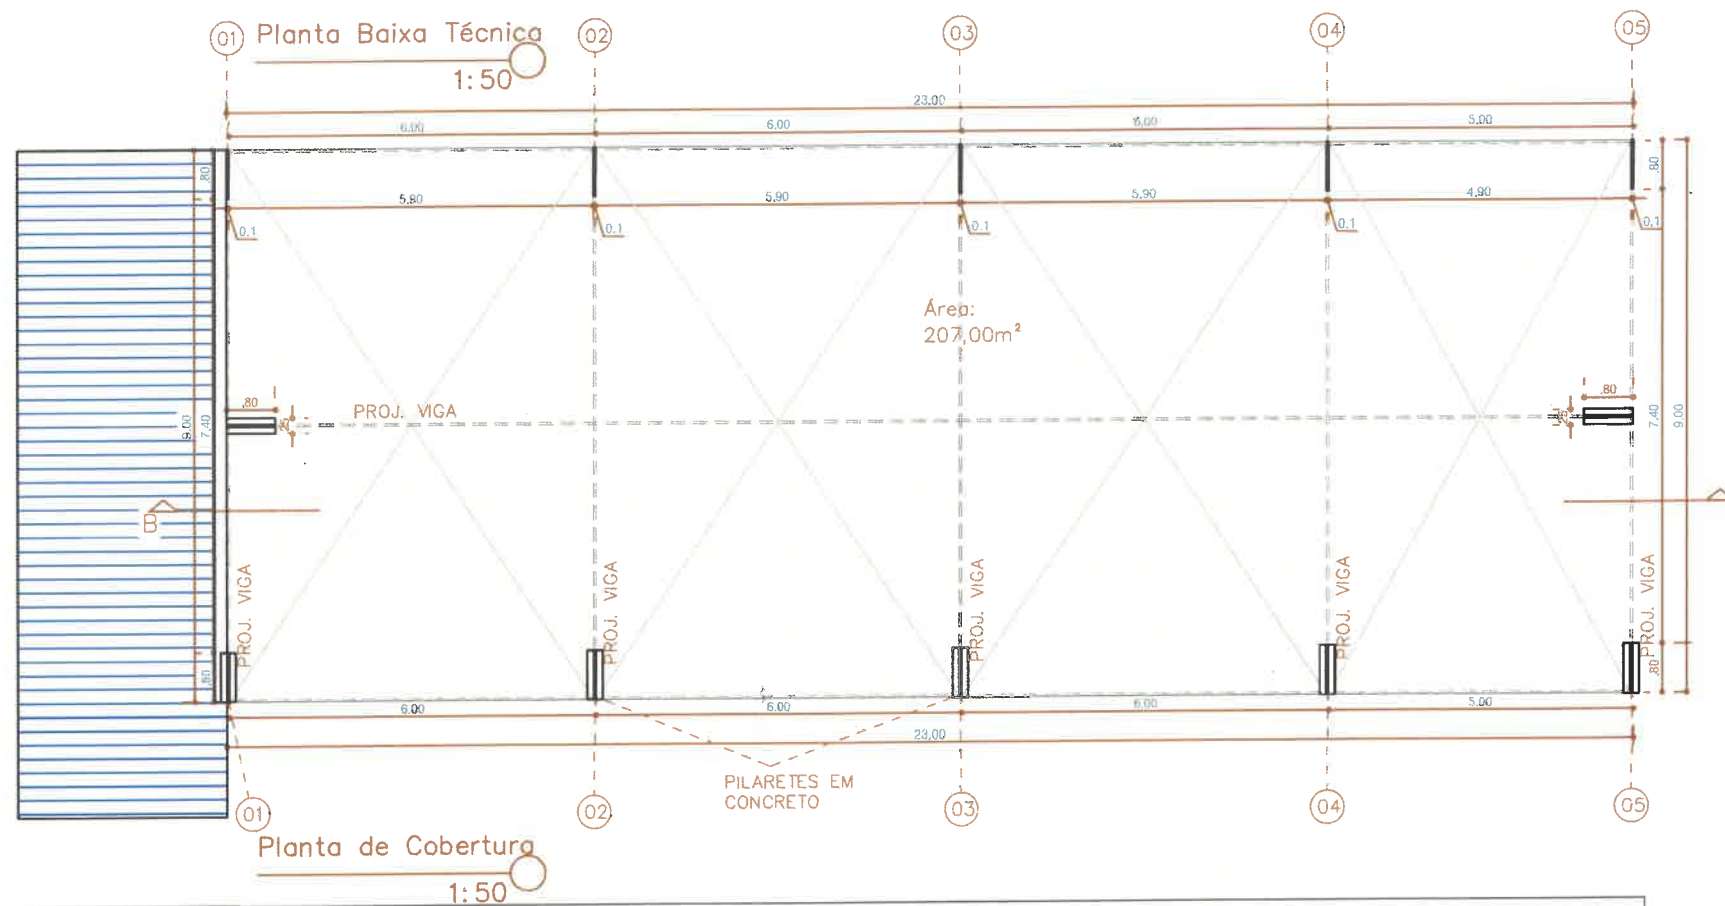

Seções das Peças Sem esc.

Montantes, diagonais, e  
bancos U 100x40  
#2,65mm

Terças UE  
75x40x15  
#2,25mm

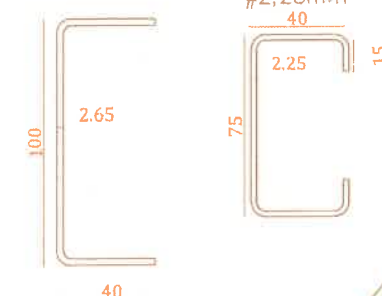

|   |   |                                   |
|---|---|-----------------------------------|
| <p>Estado do Rio Grande do Sul<br/>PREFEITURA MUNICIPAL DE BOSSOROCA<br/>SECRETARIA MUNICIPAL DE OBRAS E TRANSITO</p> |   |                                   |
| <p>ASSUNTO: COBERTURA EM ESTRUTURA METÁLICA - ALMOXARIFADO</p>                                                        |   |                                   |
| <p>PRANCHA: Planta Baixa Técnica, Planta de Cobertura, Cortes e Detalhamentos</p>                                     | <p>GRAFICAÇÃO: Arquiteta Mariele Oliveira</p>                                                        | <p>PRANCHA Nº: 01/01</p>          |
| <p>PREFEITO: João Alberto Ourique do Nascimento<br/>Prefeito Municipal</p>                                            | <p>RESPONSÁVEL TÉCNICO: Francisco Junior Cardoso Torres<br/>Engenheiro Civil<br/>CREA RS 266.889</p> |                                   |
| <p>ESCALA: Indicada</p>                                                                                               | <p>DATA: Outubro/2025</p>                                                                            | <p>ÁREA: 207,00 m<sup>2</sup></p> |