



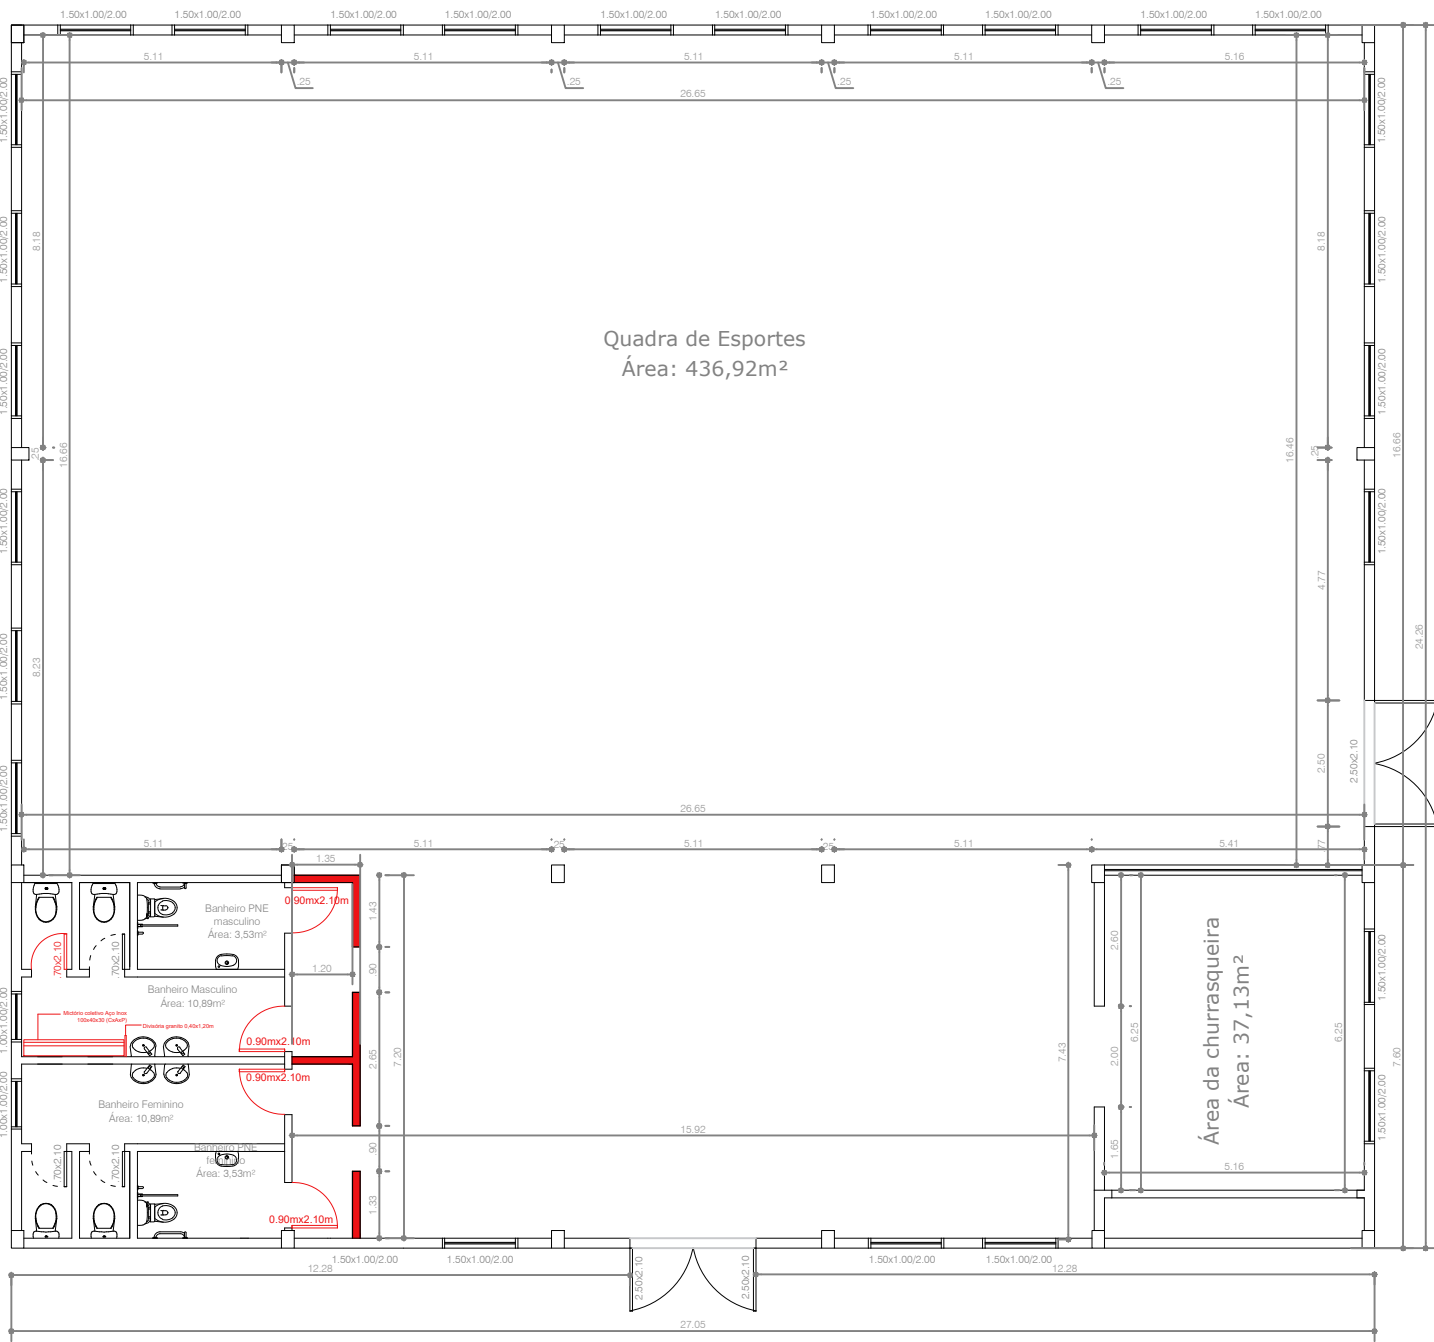

Planta Baixa Técnica

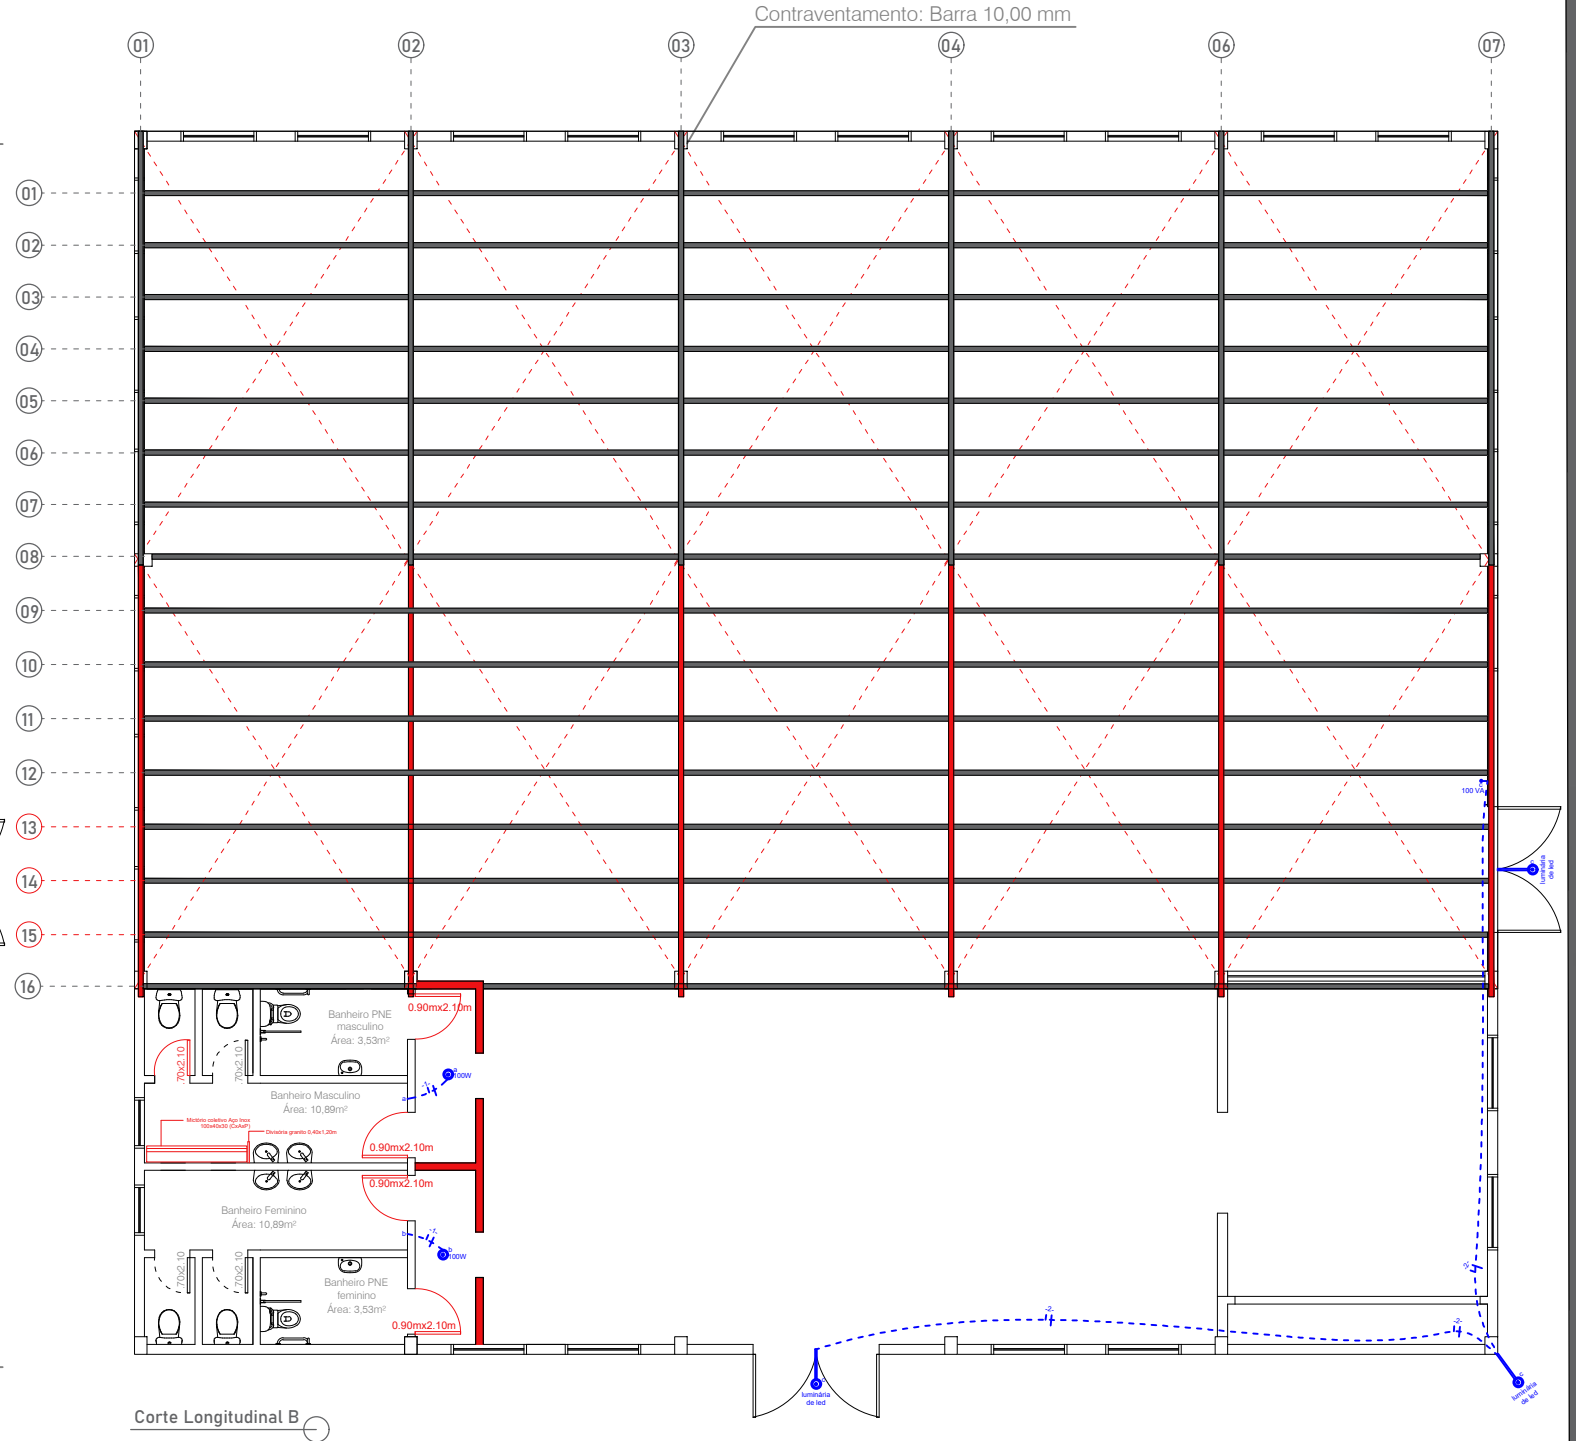

Corte Longitudinal B

LEGENDA:

- A construir
- A manter
- A demolir
- Inst. Elétrica

 Estado do Rio Grande do Sul PREFEITURA MUNICIPAL DE BOSSOROCA SECRETARIA MUNICIPAL DE OBRAS E TRANSITO		
ASSUNTO: Quadra de Esportes Associação Noel Guarany - Sinistro		
PRANCHA: Planta Baixa, Contraventamento e inst. Elétricas	GRAFICAÇÃO: Arquiteta e Urbanista Mariele Oliveira	PRANCHA N°: 02
PREFEITO: João Alberto Ourique do Nascimento Prefeito Municipal	RESPONSÁVEL TÉCNICO: Marcelo da Costa Bordinhão Engenheiro Civil CREA RS 264.232	03
Data: Julho/2025	Esc: 1:200	Área: - - - -