
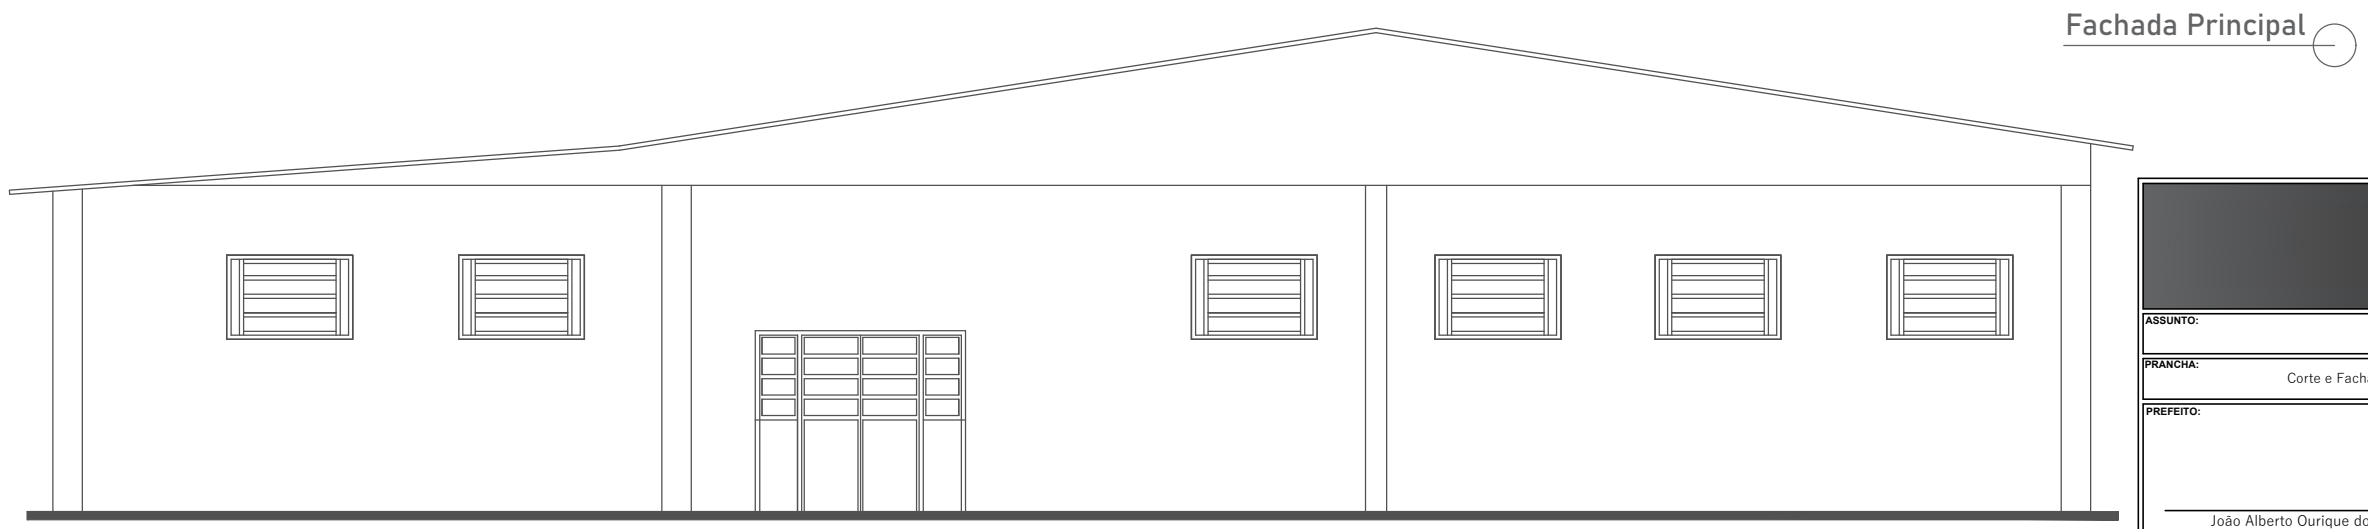
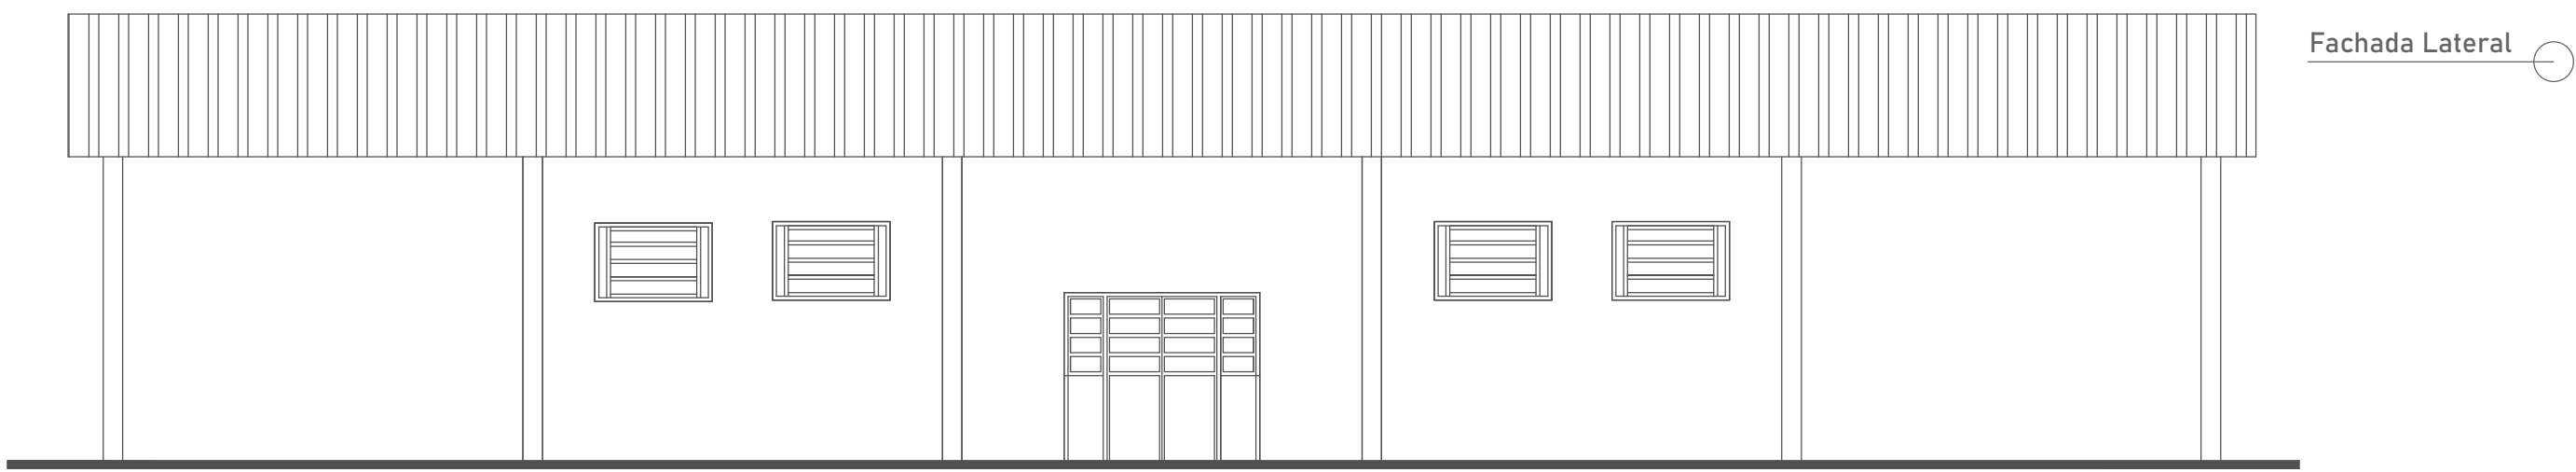


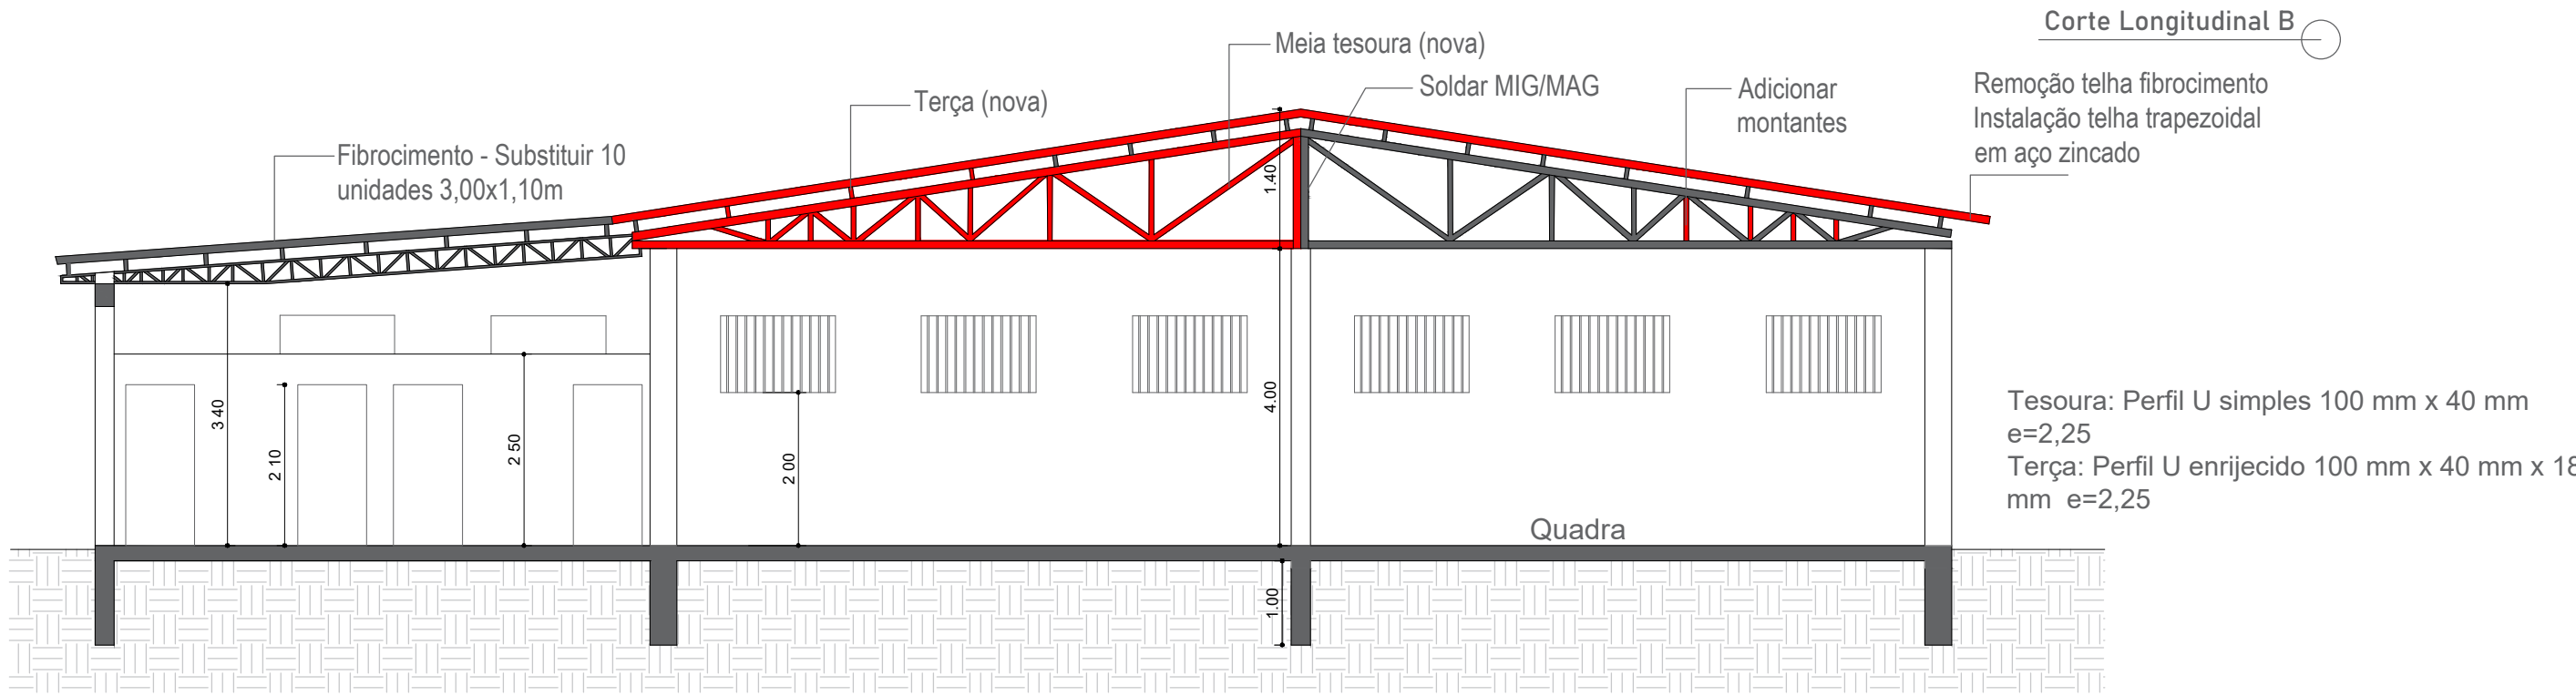

 Estado do Rio Grande do Sul PREFEITURA MUNICIPAL DE BOSSOROCA SECRETARIA MUNICIPAL DE OBRAS E TRANSITO		
ASSUNTO: Quadra de Esportes Associação Noel Guarany - Sinistro		
PRANCHA: Corte e Fachadas	GRAFICAÇÃO: Arquiteta e Urbanista Mariele Oliveira	PRANCHA N°: 03 03
PREFEITO: João Alberto Ourique do Nascimento Prefeito Municipal	RESPONSÁVEL TÉCNICO: Marcelo da Costa Bordinhão Engenheiro Civil CREA RS 264.232	
Data: Julho/2025	Esc: 1:200	Área: - - - -