


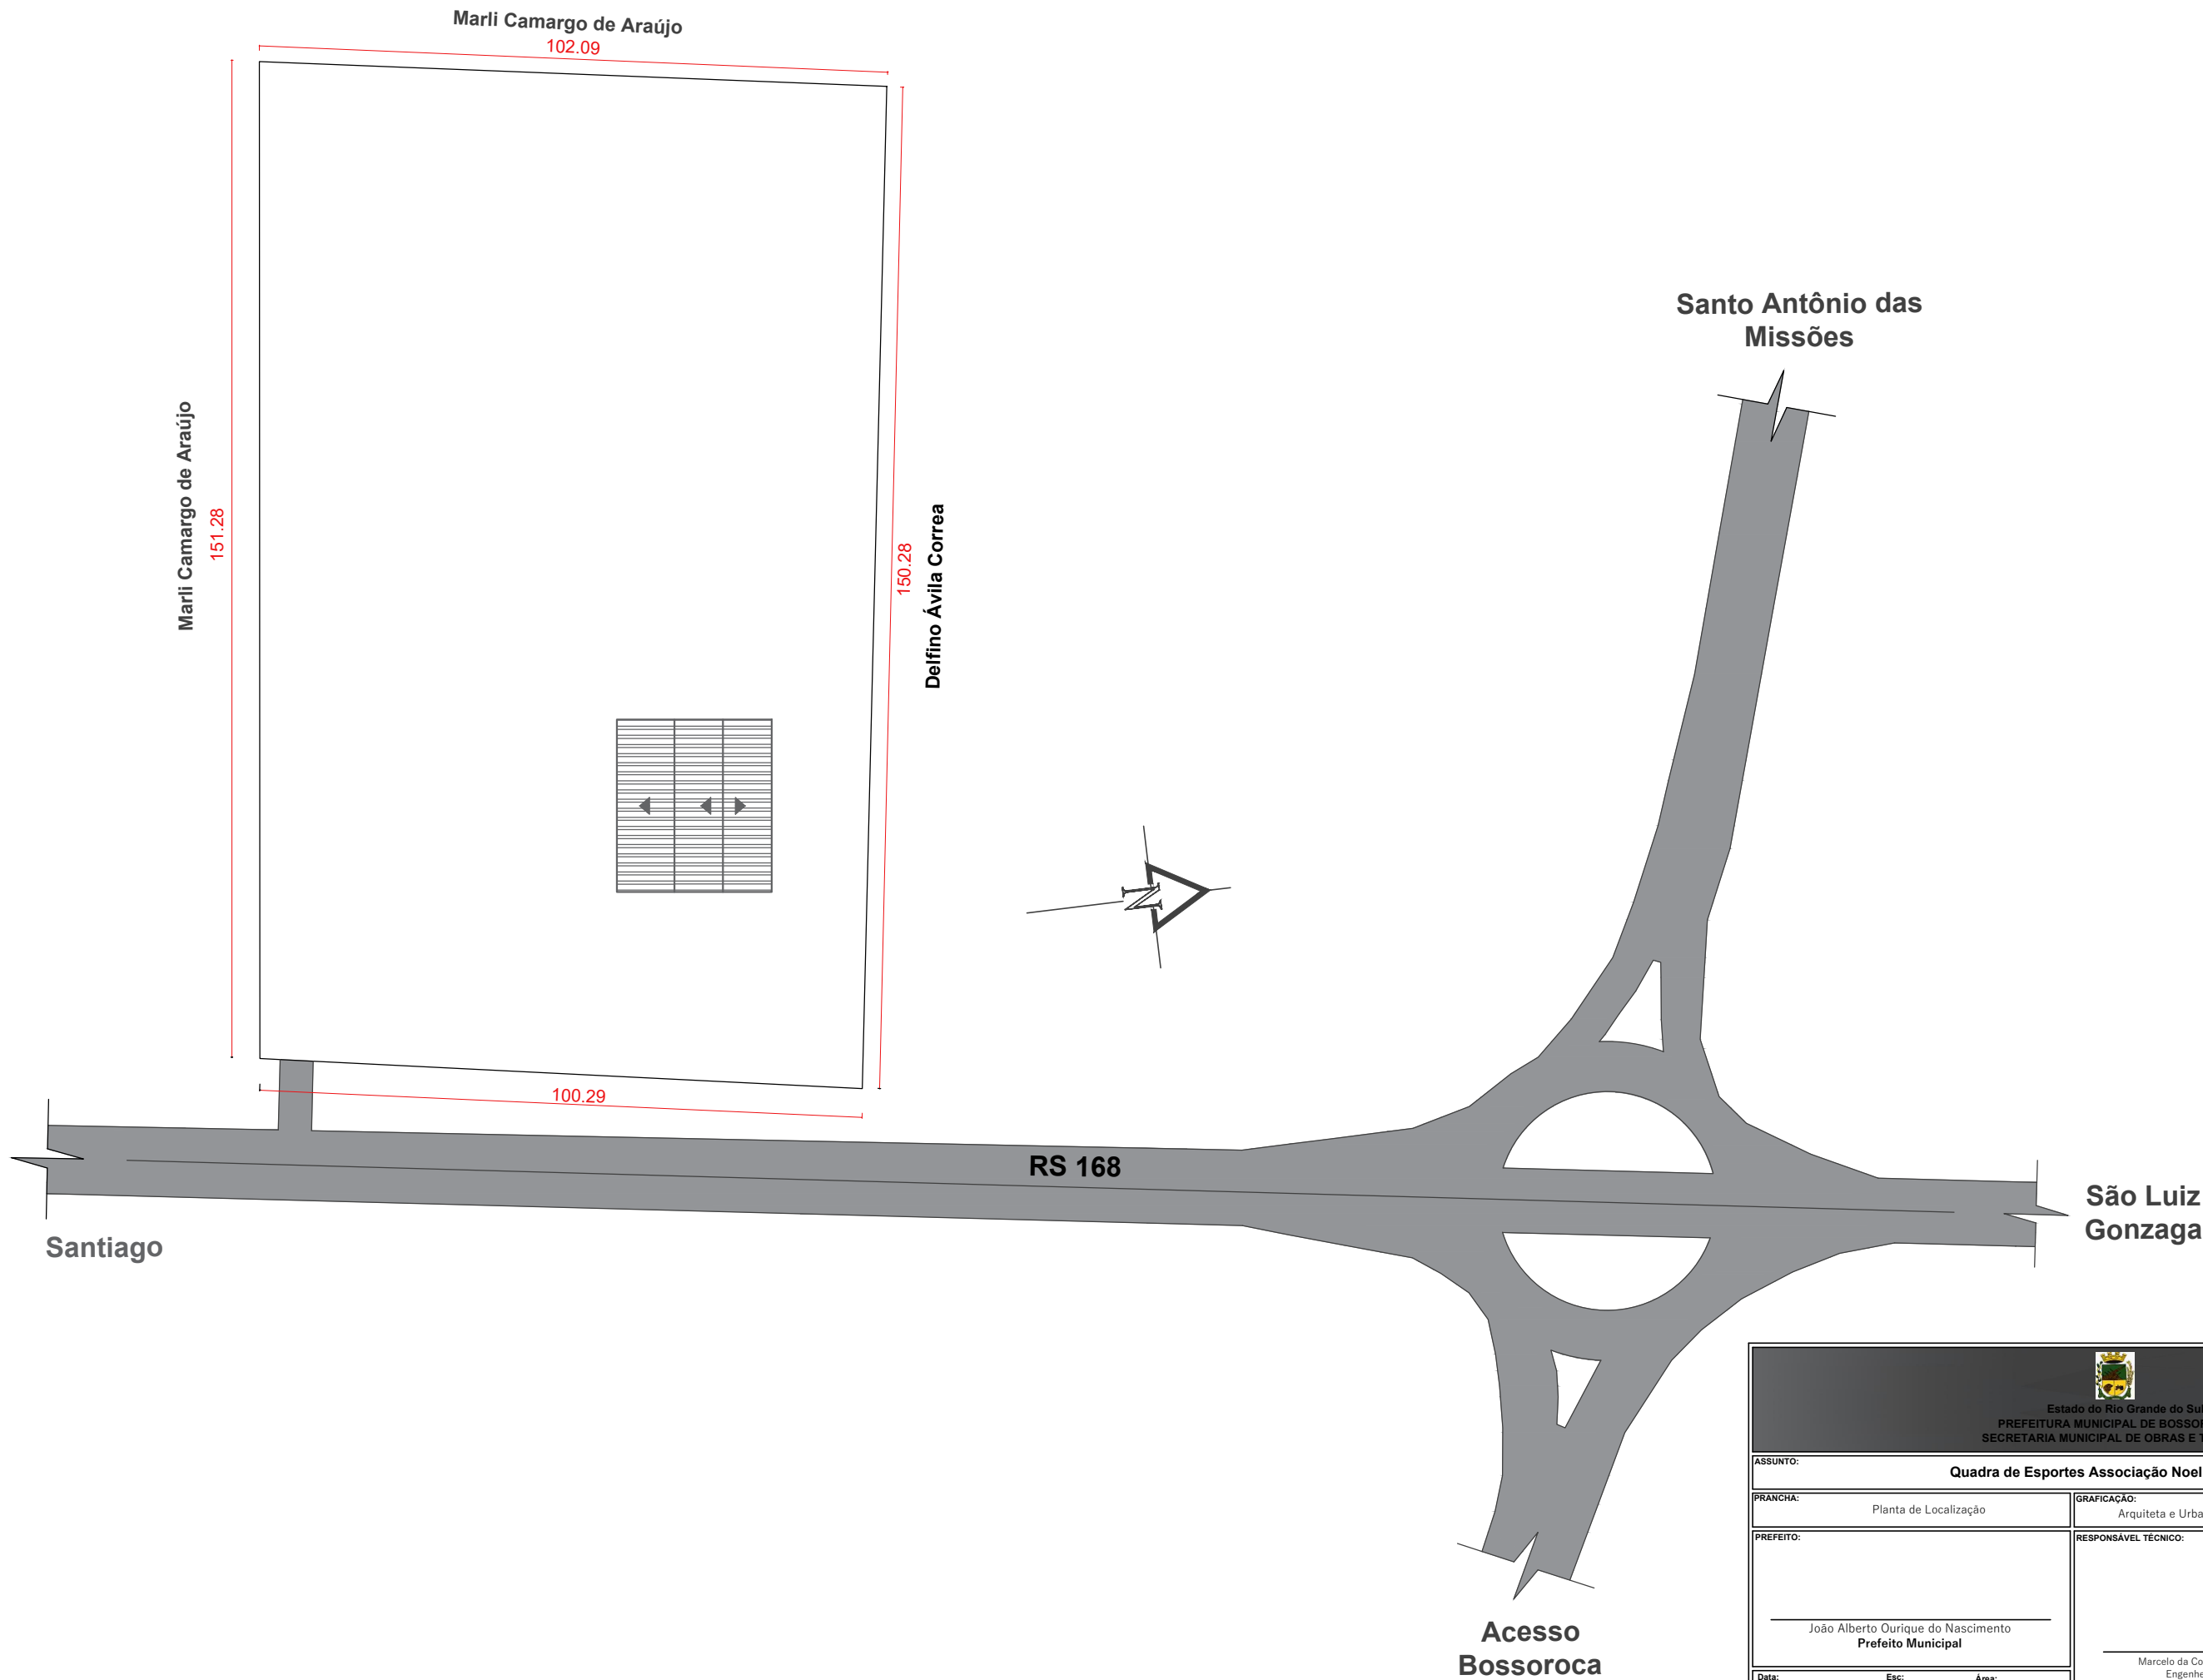

 Estado do Rio Grande do Sul PREFEITURA MUNICIPAL DE BOSSOROCA SECRETARIA MUNICIPAL DE OBRAS E TRANSITO			
ASSUNTO: Quadra de Esportes Associação Noel Guarany - Sinistro			
PRANCHA: Planta de Localização	GRAFICAÇÃO: Arquiteta e Urbanista Mariele Oliveira	PRANCHA N°: 01 03	
PREFEITO: João Alberto Ourique do Nascimento Prefeito Municipal	RESPONSÁVEL TÉCNICO: Marcelo da Costa Bordinhão Engenheiro Civil CREA RS 264.232		
Data: Junho/2025	Esc: 1:200		Área: ----